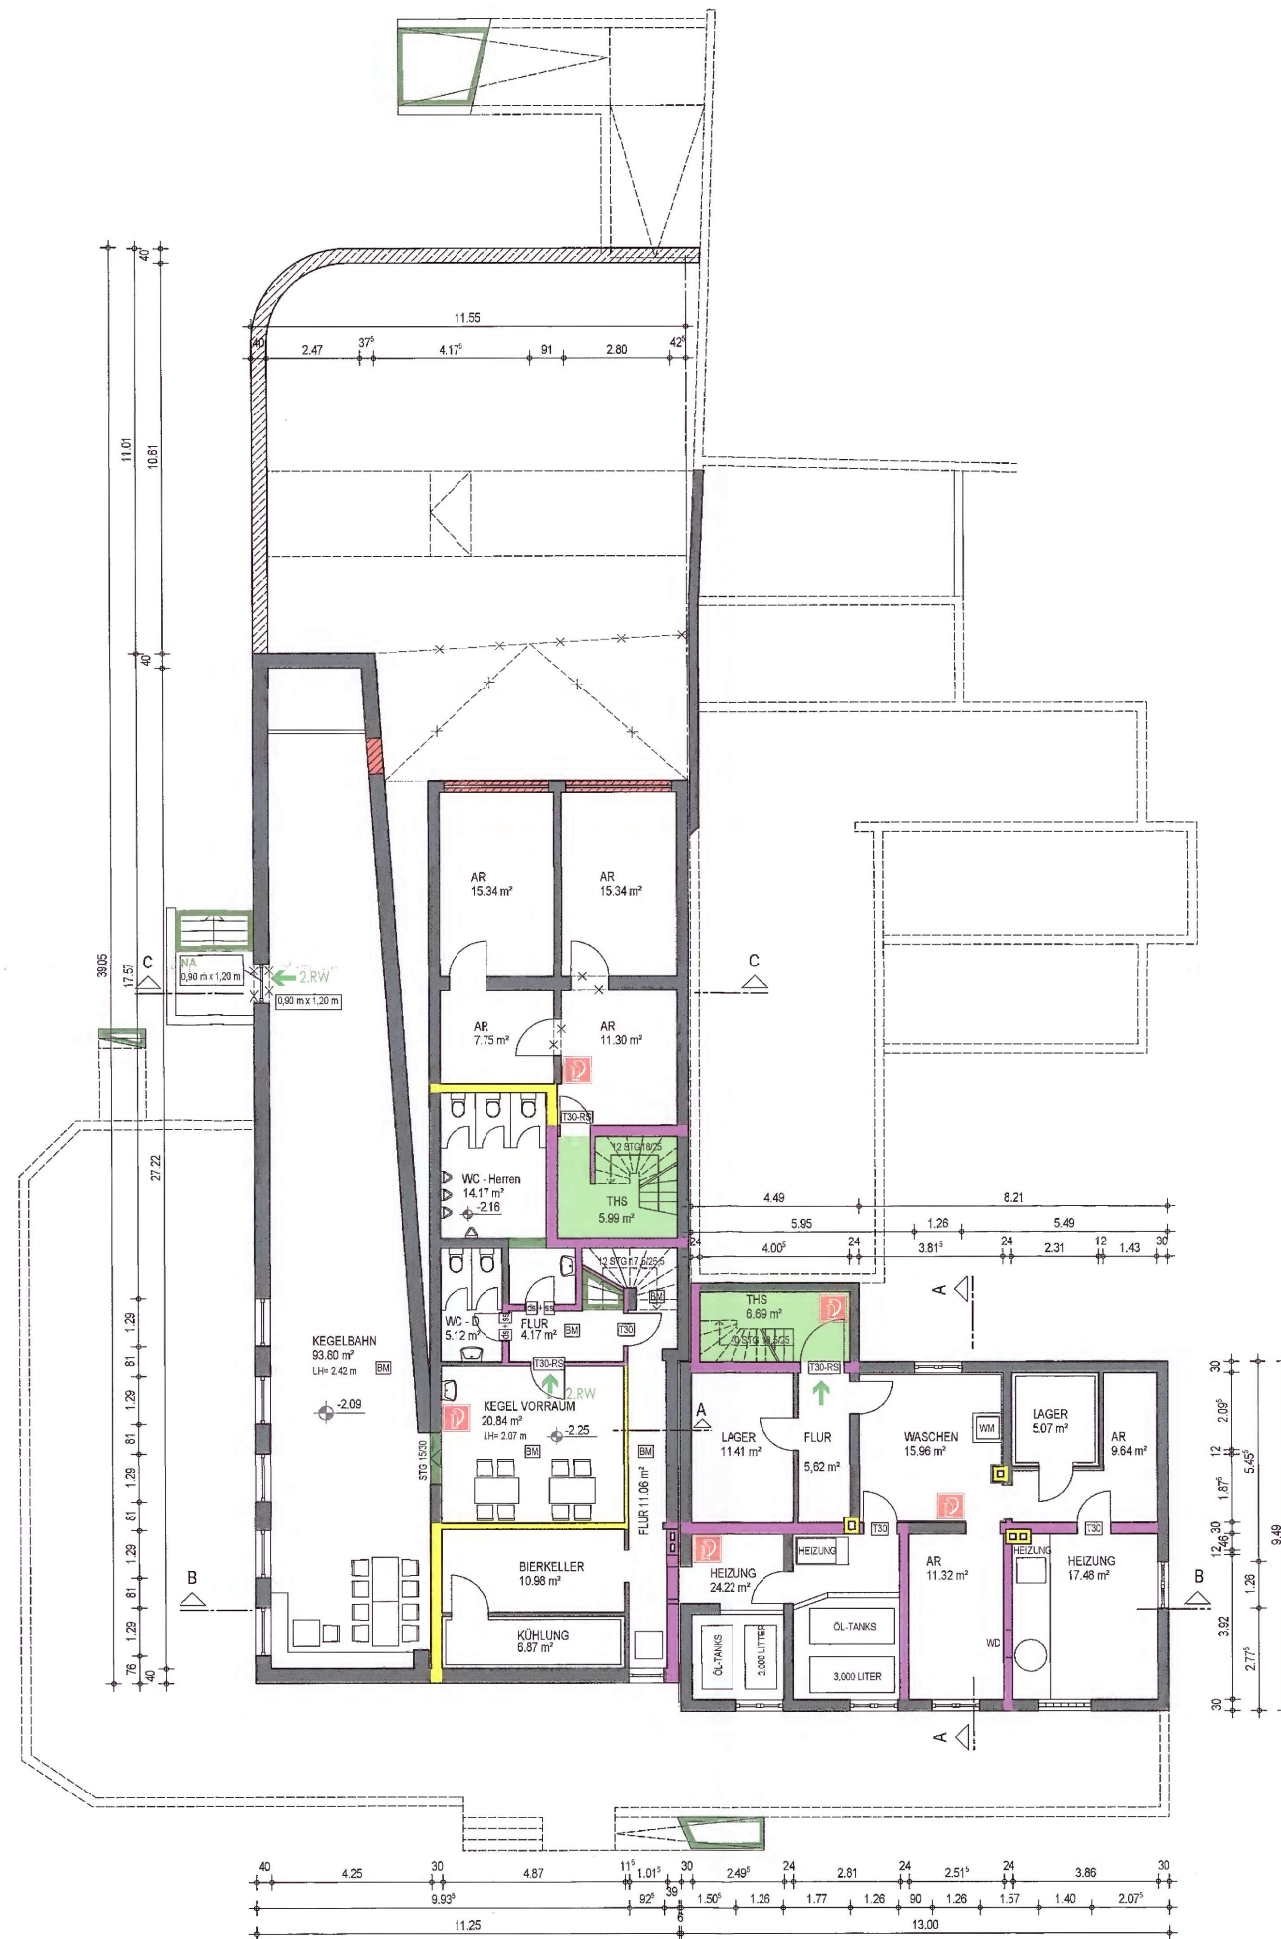


Gehört zur SL-Nummer
vom
18. Jan. 2021

Stadtm 33
Reg. D. B. 05. 2020
Stadt Hamm

LEGENDE:	BRANDSCHUTZ:
NEUES BAUTEIL	FEUERHEHMEND
BAUTEIL SCHLIESSEN	FEUERBESTÄNDIG
BAUTEILABRISS	NOTWENDIGER TREPPENRAUM
	NOTWENDIGE TREPPE
	T30 FEUERABSCHLUSS T30
	T30 RS FEUERABSCHLUSS T30 MIT RAUCHSCHUTZABSCHLUSS
	CS+SS DICHTSCHLIESSENDE UND SELBSTSCHLIESSENDE TÜR
	BM ÜBERWACHUNGSBEREICH VON AUTOMATISCHEN BRANDMELDEN
	BEDIENSTELLE FÜR RAUCH- UND WÄRMEABZUG
	RAUCH- UND WÄRMEABZUG

BAUANTRAGSPLAN

DER ARCHITEKT DER BAUHERR

ak Keinemann Architekten CH UND P. KEINEMANN ARCHITECTEN DIPL.-ING. AKWV FANGSTRASSE 22-24 D - 59 077 HAMM TEL.: 0 23 81 / 99 806 - 0 FAX: 0 23 81 / 99 806 - 99 EMAIL: info@keinemann.de	PROJEKT	ÜBERDACH AUSSENGASTRONOMIE SOWIE WOHNUNGEN LÜNENER STRASSE 157-159,59077 HAMM	
	BAUHERR	BAUAUFRECHTLICH GEPRÜFT genehmigt mit Baugenehmigung 14129/20/05 Hamm, den 12. FEB. 2021 S T A D T H A M M Der Oberbürgermeister - Bauordnungsamt - Im Auftrag [Signature]	
MASSTAB	1 : 200	BAUTEIL	KELLERGESCHOSS
PLAN-NR.	4.100	PROJEKT-NR.	13 007
GEZEICHNET	AL / EC / RD	AM	10.06.2020
FREIGABE AK		AM	
FREIGABE BAUH.		AM	
PLANSTAND	18.11.2020	PLOT DATUM	18.11.2020