



Flurstück: 36  
 Flur: 34  
 Gemarkung: Witzenhausen

Gemeinde: Witzenhausen  
 Kreis: Werra-Meißner  
 Regierungsbezirk: Kassel

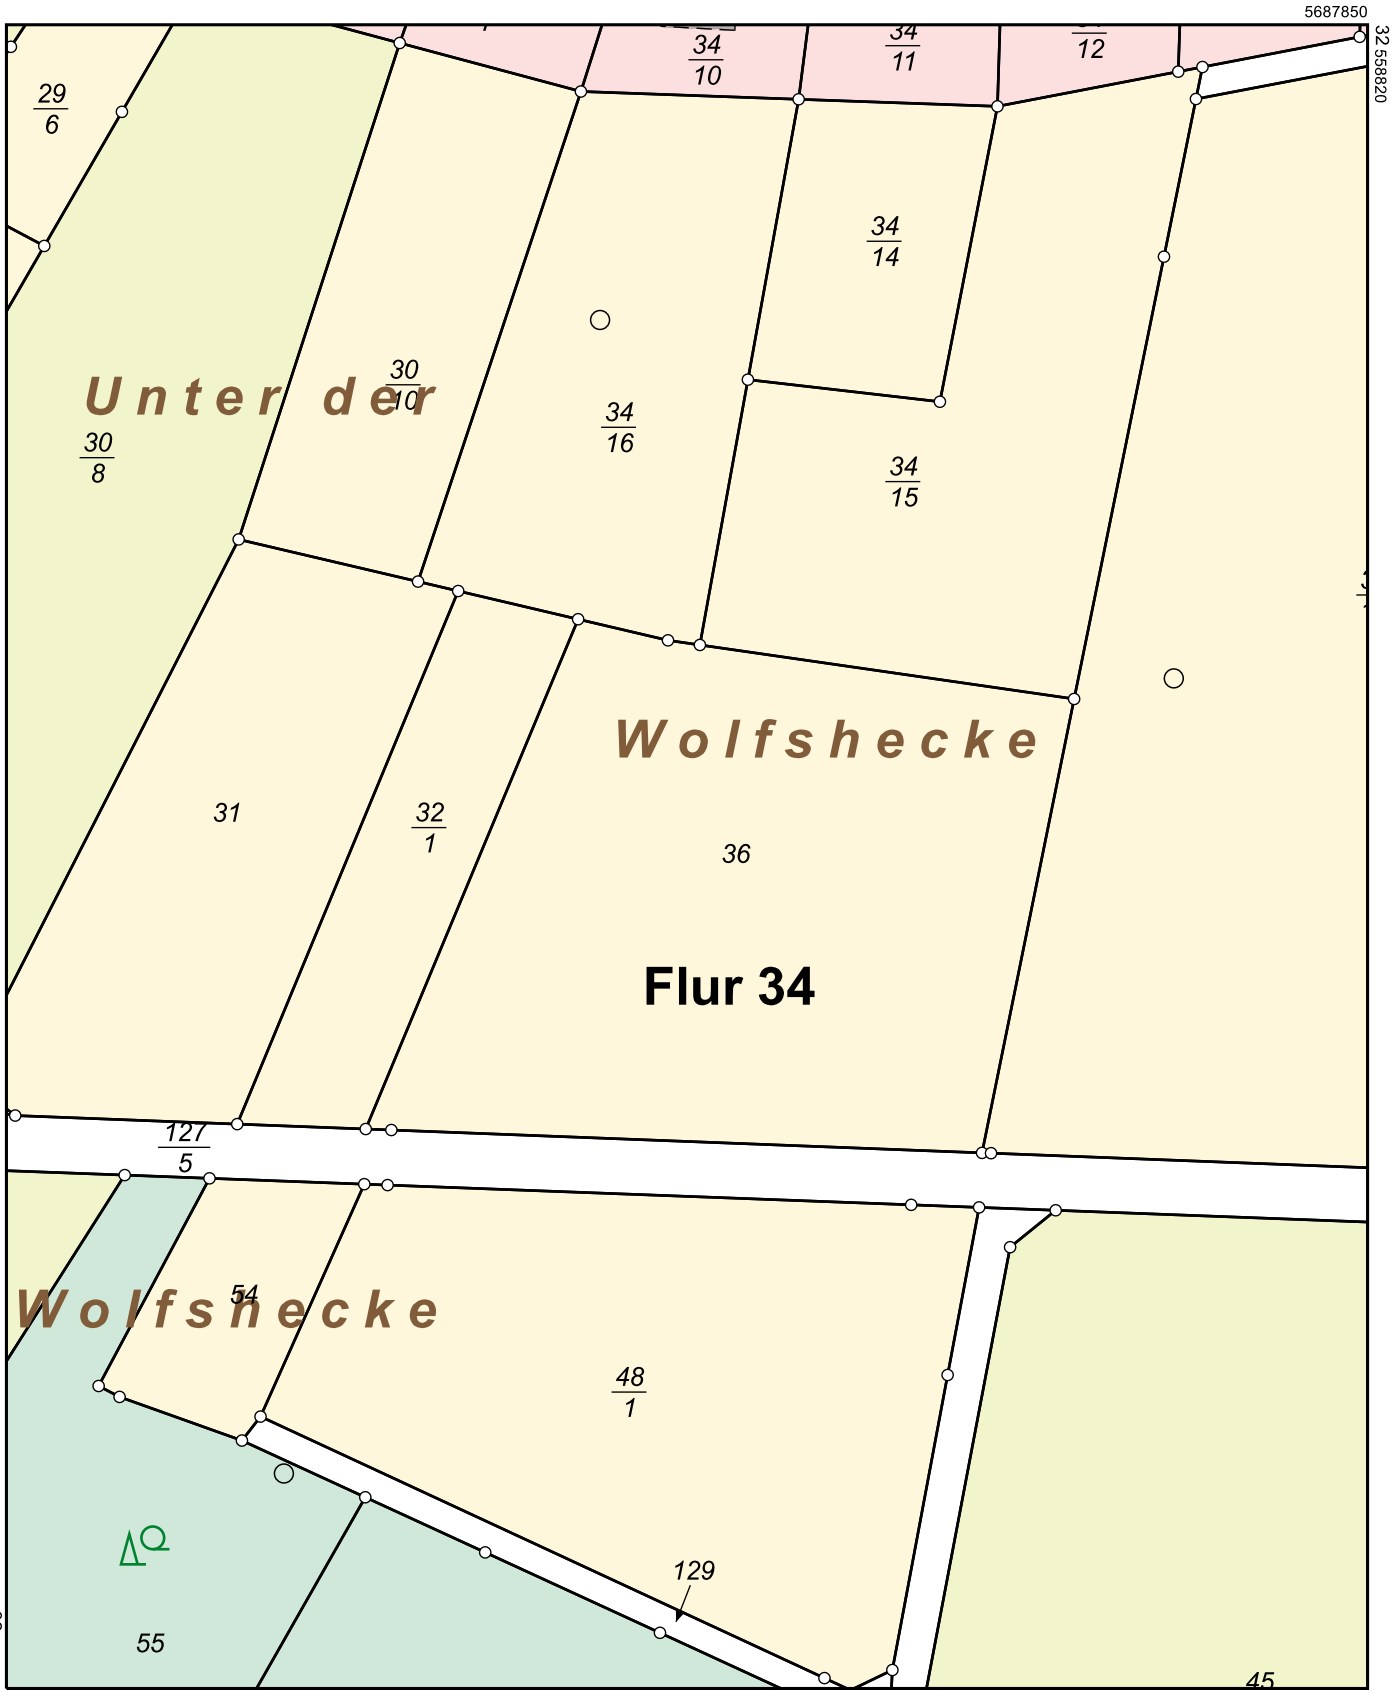

5687630

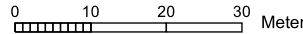

Maßstab 1:1000

Dieser Auszug wurde maschinell erstellt.