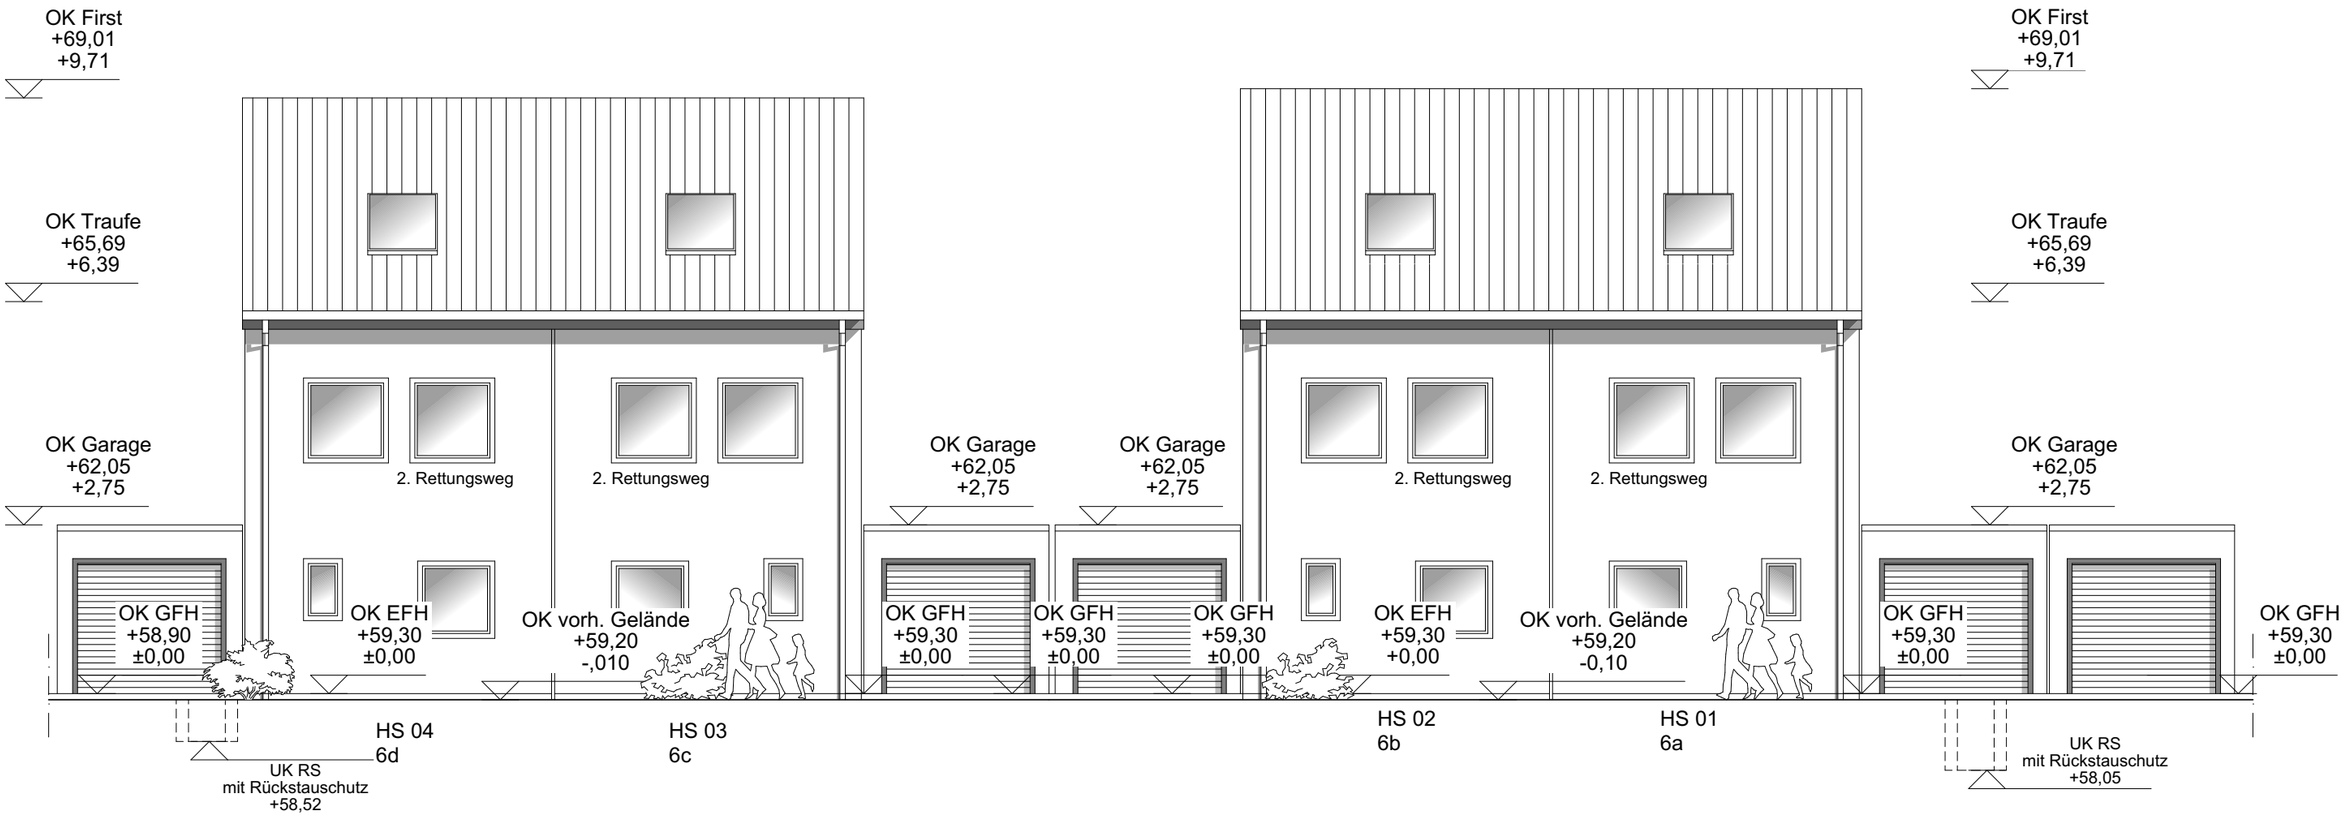

Ansicht Straße 1:100

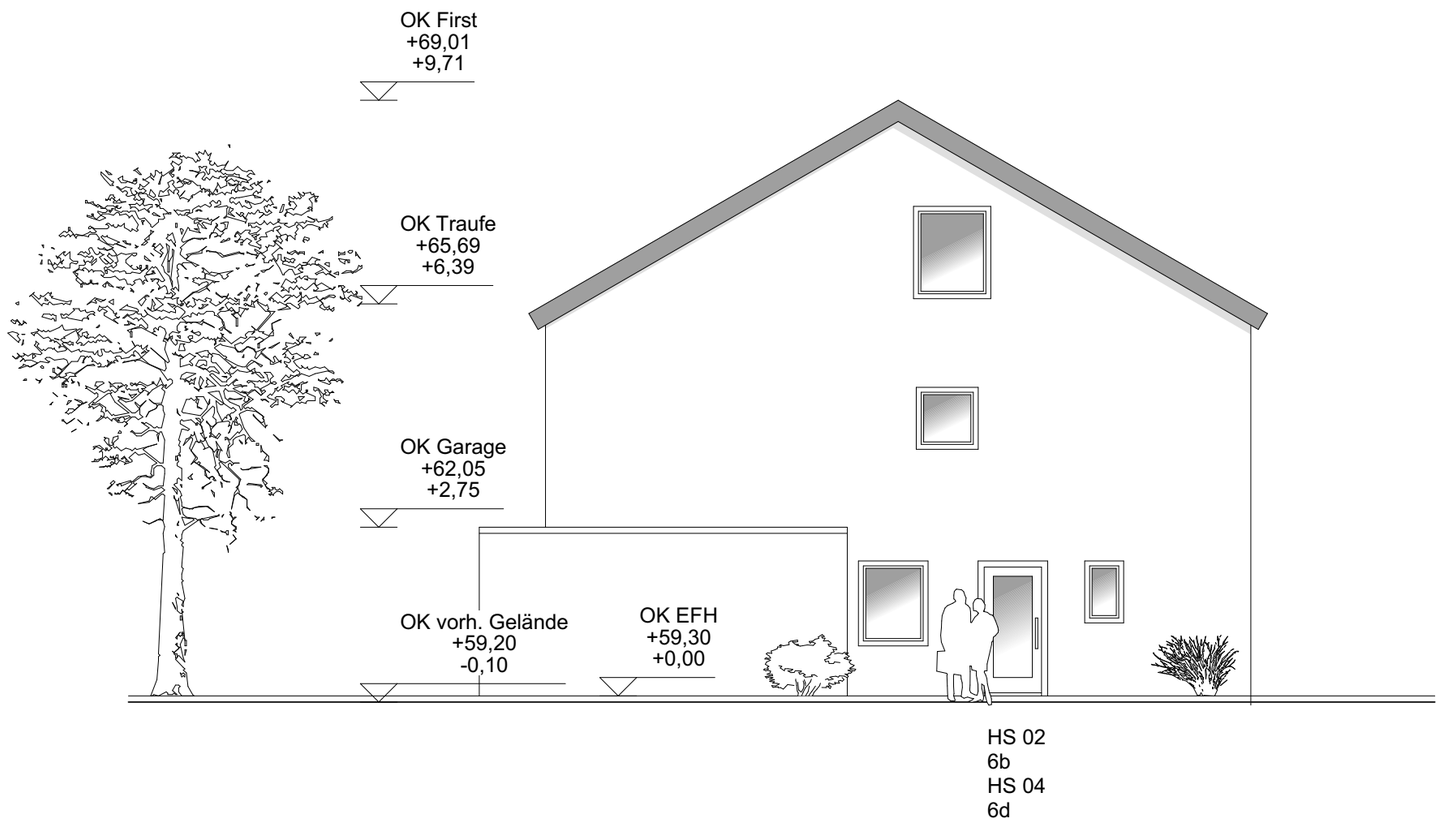

Index:

Index	geändert	Datum

dipl.-ing. r. berens bdb

bauplanung + baustatik

hauptstrasse 1
46244 bottrop - kirchhellen

tel: 02045 / 4117378

Bauherr: Barbara + Rainer Berens
Ottenschlag 60
46244 Bottrop

Bauvorhaben: Errichtung von 2 Doppelhäusern und
5 Fertiggaragen

Gertrudisplatz 6a-d
45659 Recklinghausen Hillerheide

Plan-Nr: 4	Maßstab: 1:100	Blattgröße: DIN A3

Planinhalt: Ansichten Straße

Bauherr:	Planer:
01.07.2024	01.07.2024
Datum / Unterschrift	Datum / Unterschrift