

# Modernes Haus mit Einliegerwohnung



## Erstes Obergeschoß


### Wohnfläche

Esszimmer & Küche	23,59 m <sup>2</sup>
Wohnzimmer	44,49 m <sup>2</sup>
Bad	11,79 m <sup>2</sup>
Kinderzimmer	10,61 m <sup>2</sup>
HRW	1,00 m <sup>2</sup>
<b>Gesamt</b>	<b>91,48 m<sup>2</sup></b>

Erste Obergeschoß

Einfahrt

# Modernes Haus mit Einliegerwohnung

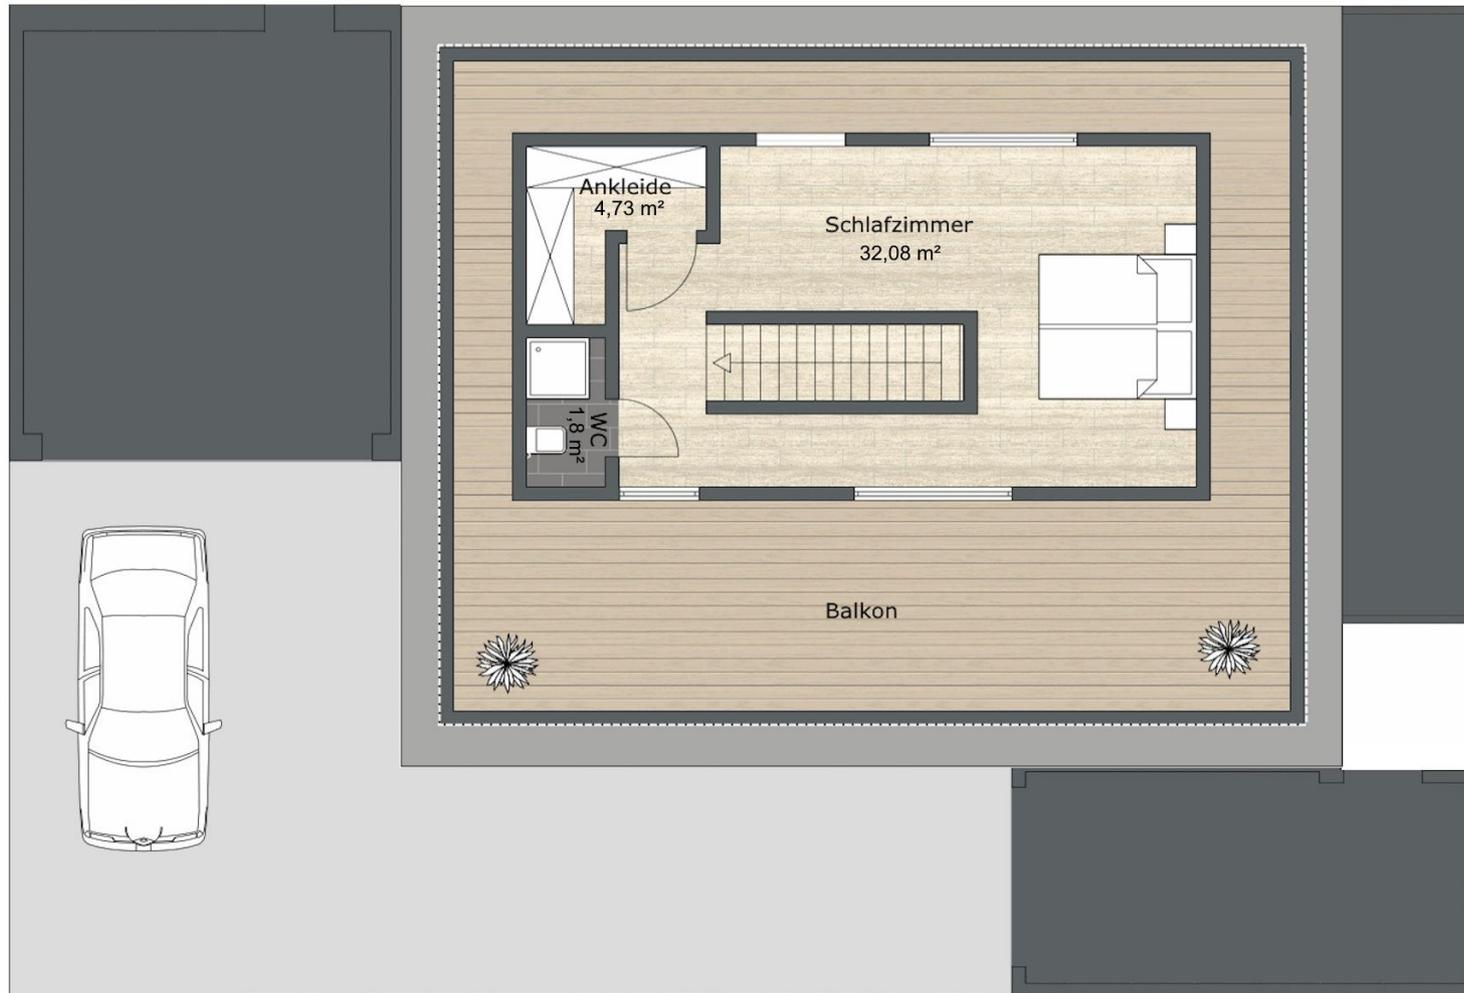

## Dachgeschoß

### Wohnfläche

Schlafzimmer	32,08 m <sup>2</sup>
Ankleide	4,73 m <sup>2</sup>
WC	1,8 m <sup>2</sup>
<hr/>	
Gesamt	38,61 m <sup>2</sup>

Einfahrt

Dachgeschoß