


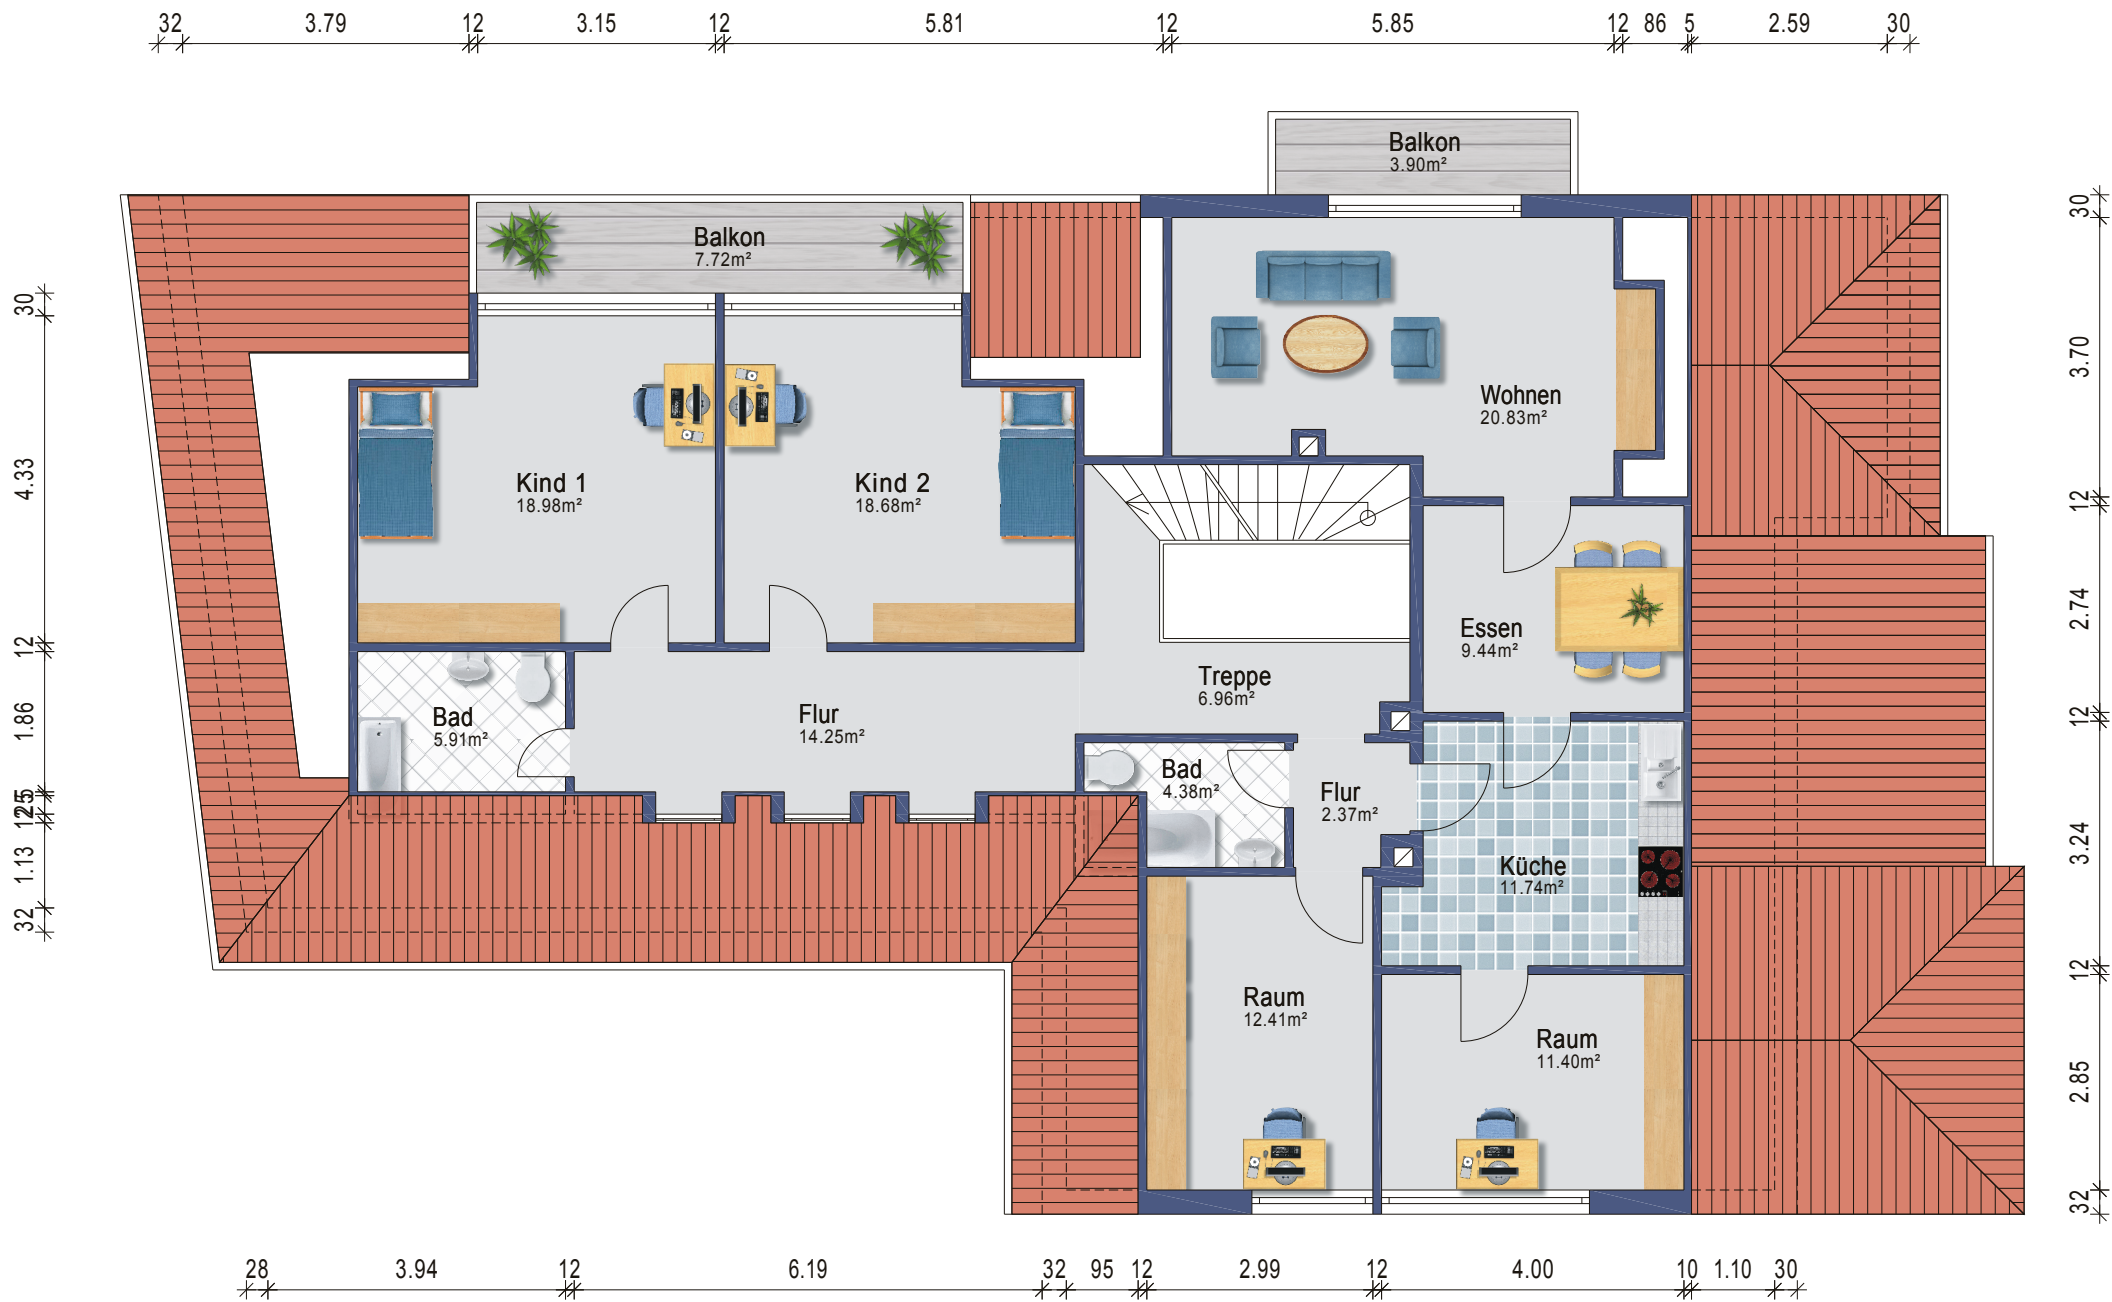

Gebäude EFH		
Ort/Straße 49201 Dissen, Bergstraße 3		
Planinhalt Obergeschoss		 Ein Service der 1000hands AG Aufmaß - CAD-Service - Flächen
Maßstab 1:100	Datum 02.05.2023	
Objekt-Nr. -	Plan-Nr. 3	