
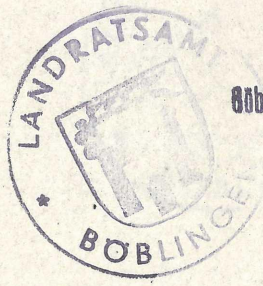


WALTER HAUSER,  
UNTERJETTINGEN

NORDANSICHT M. 1 = 100

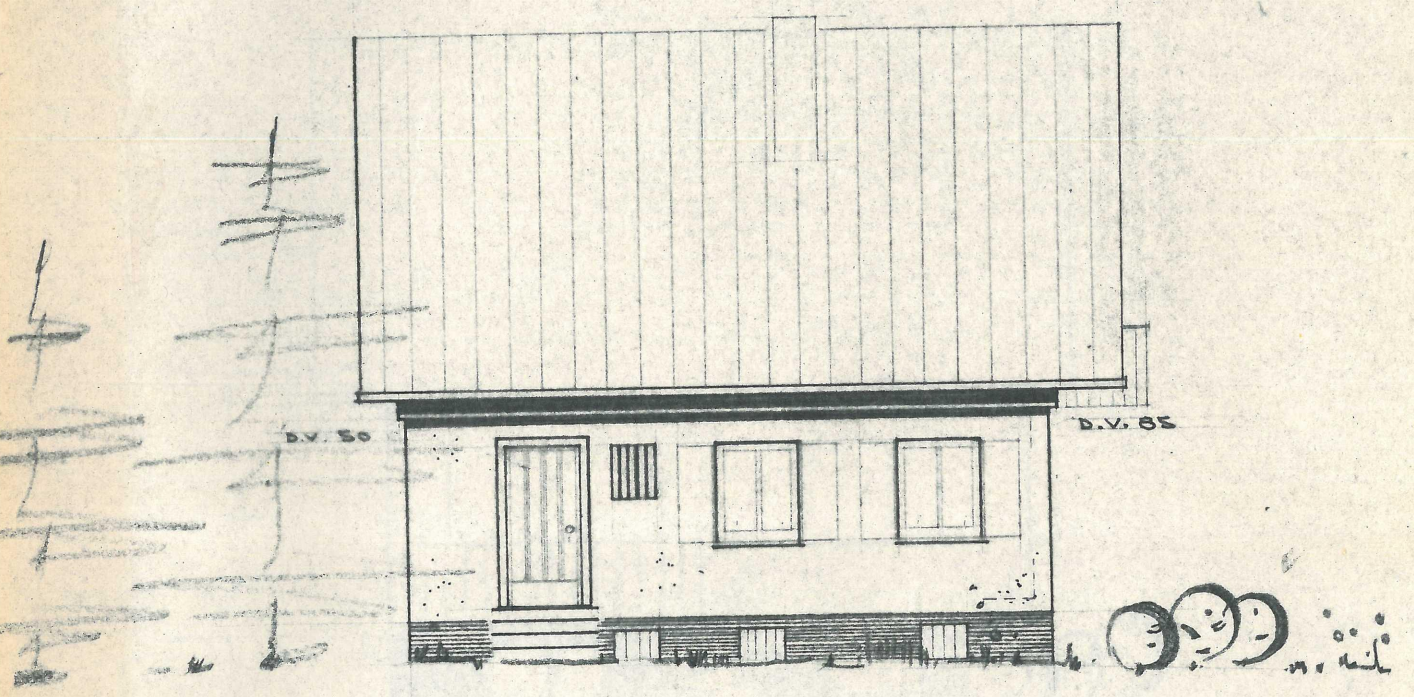

**Genehmigt**

Böblingen, 24. OKT. 1961

Landratsamt

ANERK.: Unterjettingen, DEN      Mai 1961  
BAUHERR: *Walter Hauser*

GEEH.: HERRNBERG, DEN 12. MAI 1961  
ARCHITECT:  
SIEGFRIED REICHART  
FREIHANDBAUER  
HERRENBERG, TEL. 418  
*Siegfried Reichart*