


Berechnung WoFIV


Flur	8,48 m ²
Bad	7,28 m ²
Büro 1	13,60 m ²
Archiv	10,86 m ²
Büro 2 mit Teeküche	32,07 m ²
Abstellraum	1,32 m ²
WC	1,22 m ²
Terrasse	8,75 m ²
Gesamt	83,58 m²

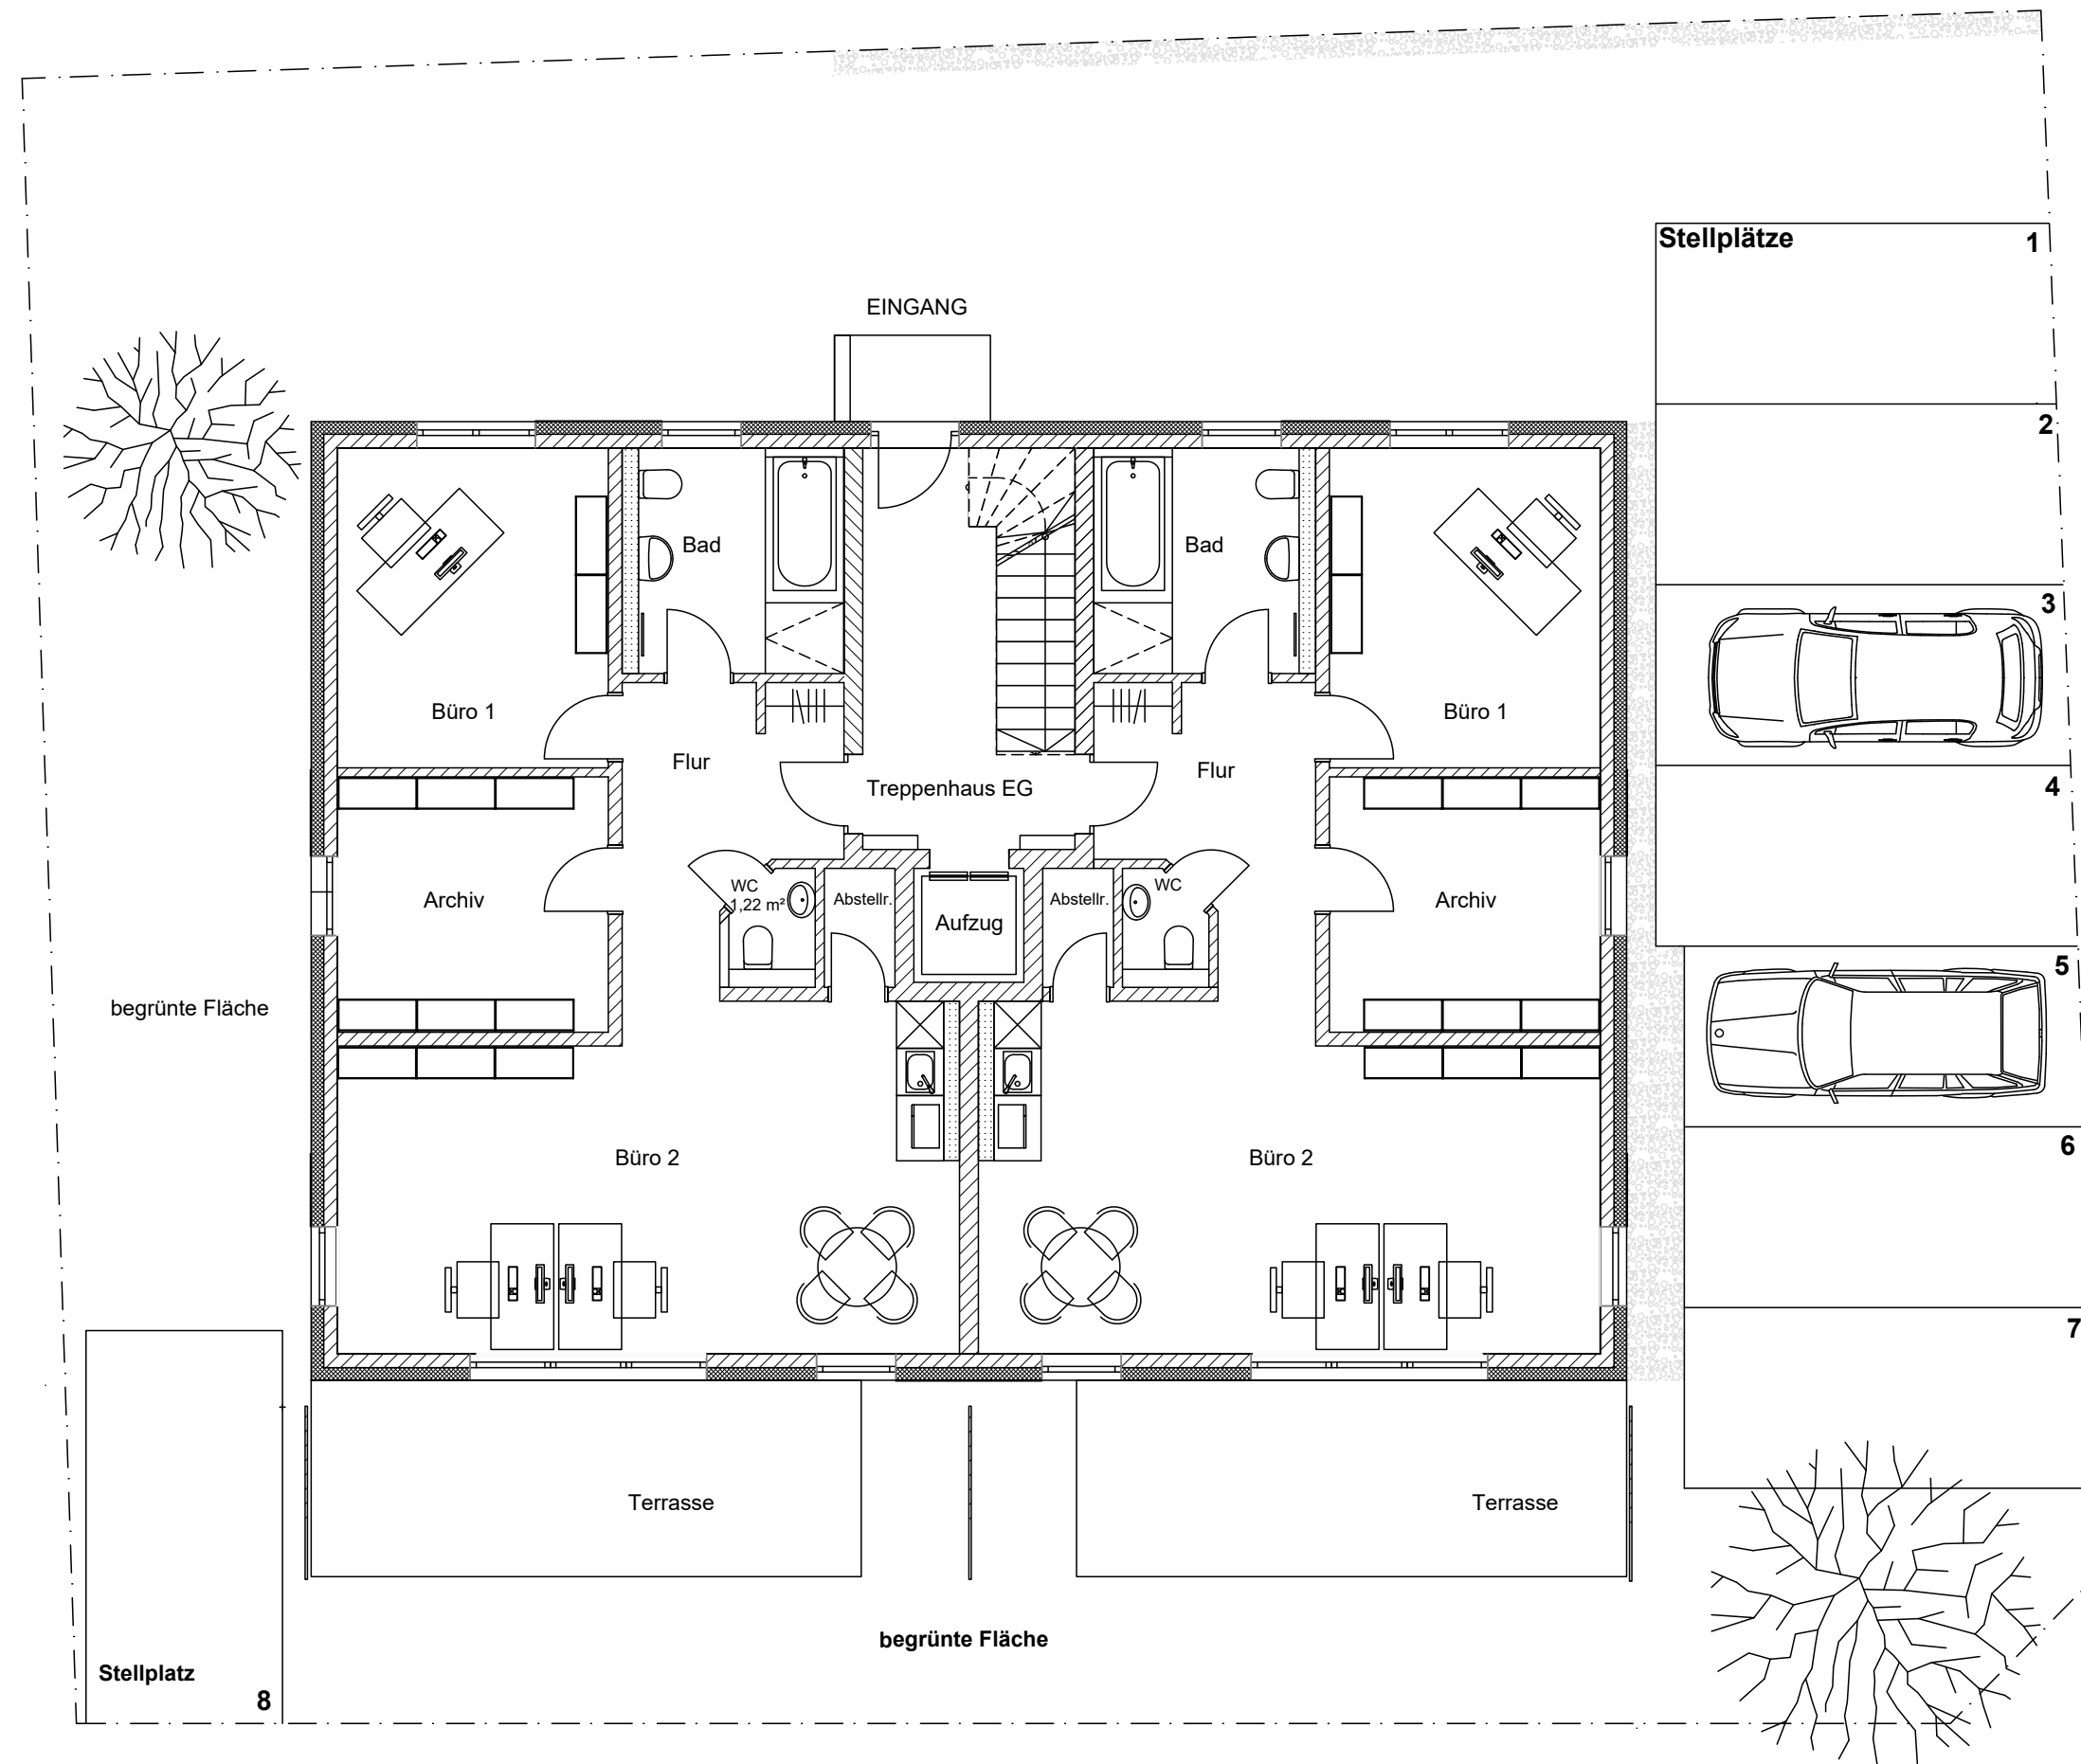

EG

Berechnung WoFIV

Flur	8,48 m ²
Bad	7,28 m ²
Büro 1	13,60 m ²
Archiv	10,86 m ²
Büro 2 mit Teeküche	32,07 m ²
Abstellraum	1,32 m ²
WC	1,22 m ²
Terrasse	8,75 m ²
Gesamt	83,58 m²

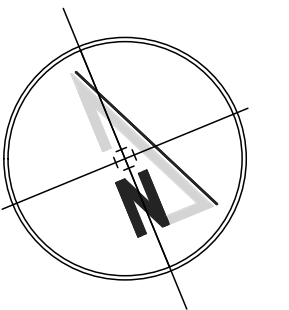

Premium Wohnen und Arbeiten KfW 55 Standard - barrierefrei!
Gartenstraße 71 in Roth

Projektträger:

Stresemannstrasse 14
D- 91154 Roth

projekt@lauterbach-gbr.de
Festnetz. +49 9171 825973

LAUTERBACH
PROJEKT.GBR