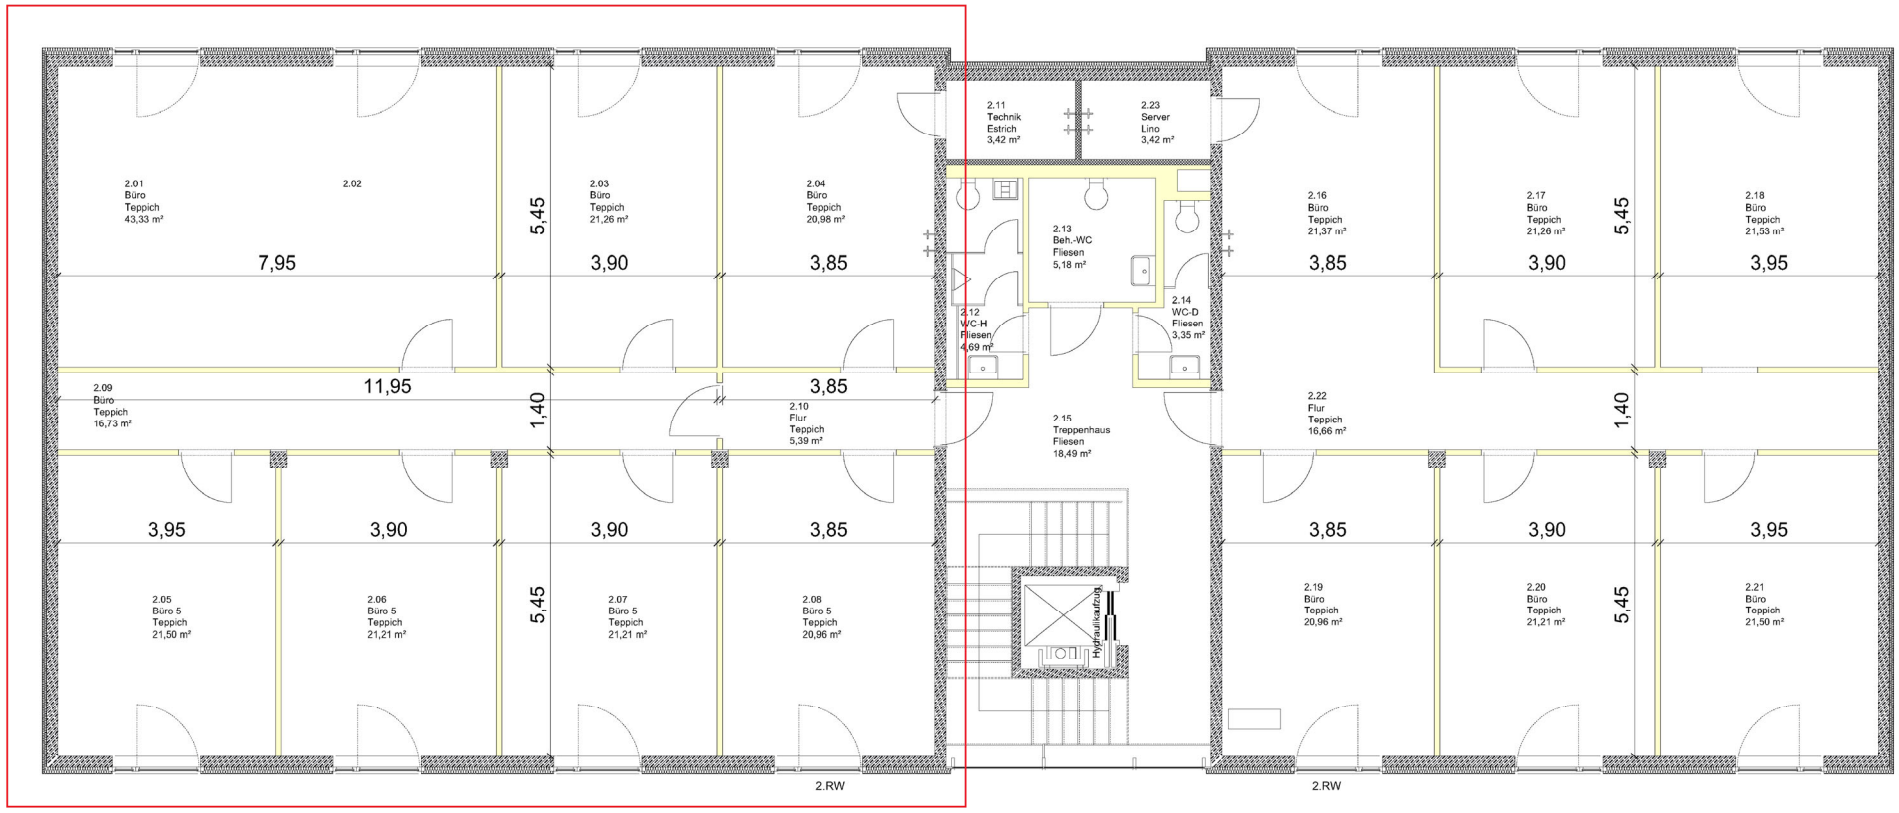

PLANBEZEICHNUNG:

2. Obergeschoss

Raumhöhe: 2,80 m

M. 1 : 50

GEZ.: Ra

PROJEKT:

Splitt II
Innovationsring
66115 SAARBRÜCKEN

05.04.2022

BAUHERR:

GIU GESELLSCHAFT FÜR INNOVATION
UND UNTERNEHMENSFÖRDERUNG MBH & Co.
FLÄCHENMANAGEMENT SAARBRÜCKEN KG
NELL-BREUNING-ALLEE 8
D-66115 SAARBRÜCKEN

PROJEKTNR.:

801