


Wohnung 3

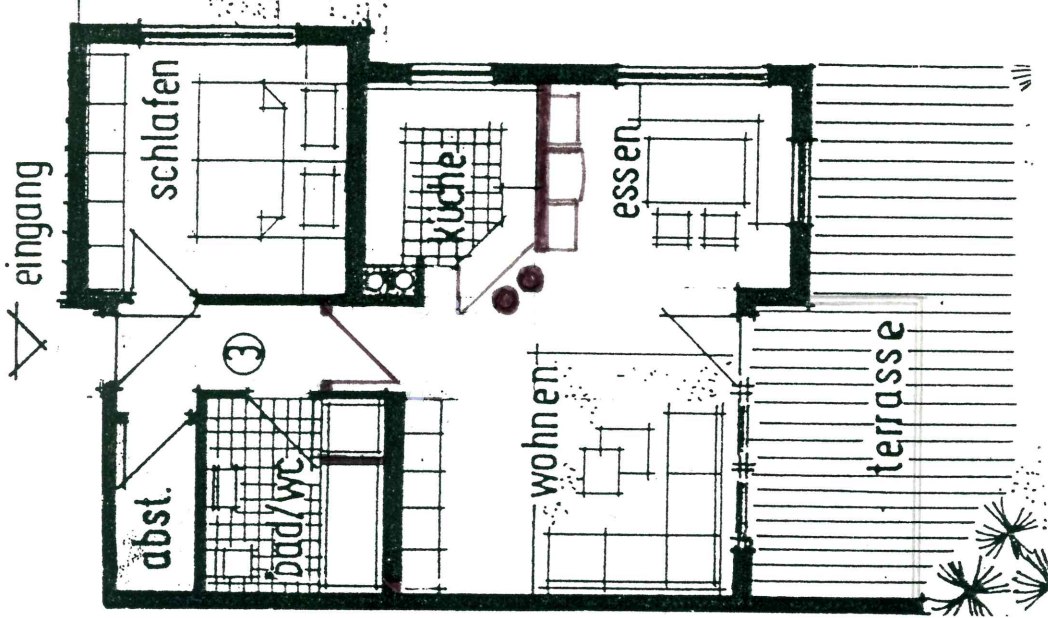

maßstab 1:100

Erdgeschoß	
Wohnung 3	
Schlafen	11,03 qm
Diele	4,69 qm
Abstell	2,56 qm
Bad/WC	6,28 qm
Küche	5,78 qm
Wohnen/Essen	26,42 qm
Terrasse	10,15 qm
<hr/>	
./.	66,91 qm
3 % Putz	2,01 qm
<hr/>	
Wohnung 3	64,90 qm