


unverbindliche Illustration

MASSSTAB 1:100



REIHENEIGENHEIM

09/22, TYP SWING-RECHTS
EG: 55,83 QM,
GESAMT: 148,01 QM

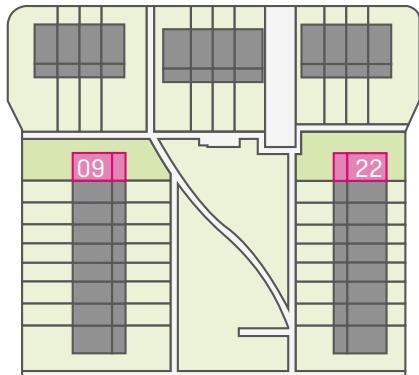

WOHNFLÄCHENBERECHNUNG:

EG:

Wohnen	32,45 qm
Abst.	1,79 qm
WC	1,65 qm
Kochen	13,78 qm
+ 1/2 Terrasse	6,16 qm

DIN-Wohnfläche (EG) 55,83 qm

OG:

Bad	7,84 qm
Schlafen	12,42 qm
Zimmer 1	11,33 qm
Zimmer 2	10,65 qm
Flur	7,41 qm

DIN-Wohnfläche (OG) 49,65 qm

DG:

Zimmer 3	12,64 qm
Galerie	15,37 qm
Home Office	8,03 qm
+1/2 Dachterrasse	6,49 qm


DIN-Wohnfläche (DG) 42,53 qm

UG:

Keller	48,16 qm
Flur	2,35 qm

UG-Keller-Nutzfläche 50,51 qm

DIN-Wohnfläche (ges.) 148,01 qm

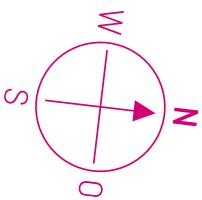


unverbindliche Illustration

MASSSTAB 1:100



REIHENEIGENHEIM

09/22, TYP SWING-RECHTS
OG: 49,65 QM,
GESAMT: 148,01 QM

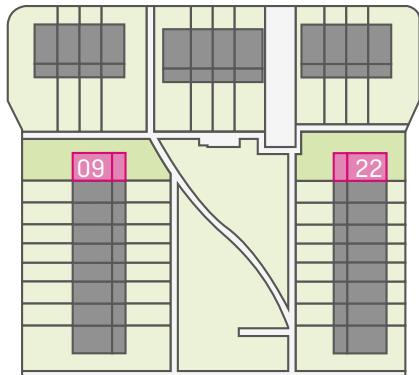

WOHNFLÄCHENBERECHNUNG:

EG:

Wohnen	32,45 qm
Abst.	1,79 qm
WC	1,65 qm
Kochen	13,78 qm
+ 1/2 Terrasse	6,16 qm

DIN-Wohnfläche (EG) 55,83 qm

OG:

Bad	7,84 qm
Schlafen	12,42 qm
Zimmer 1	11,33 qm
Zimmer 2	10,65 qm
Flur	7,41 qm

DIN-Wohnfläche (OG) 49,65 qm

DG:

Zimmer 3	12,64 qm
Galerie	15,37 qm
Home Office	8,03 qm
+1/2 Dachterrasse	6,49 qm


DIN-Wohnfläche (DG) 42,53 qm

UG:

Keller	48,16 qm
Flur	2,35 qm

UG-Keller-Nutzfläche 50,51 qm

DIN-Wohnfläche (ges.) 148,01 qm

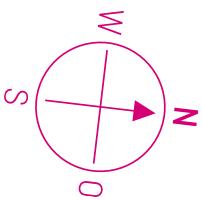


unverbindliche Illustration

MASSSTAB 1:100



REIHENEIGENHEIM

09/22, TYP SWING-RECHTS
DG: 42,53 QM,
GESAMT: 148,01 QM

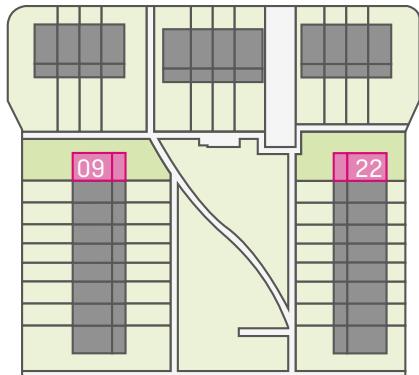

WOHNFLÄCHENBERECHNUNG:

EG:

Wohnen	32,45 qm
Abst.	1,79 qm
WC	1,65 qm
Kochen	13,78 qm
+ 1/2 Terrasse	6,16 qm

DIN-Wohnfläche (EG) 55,83 qm

OG:

Bad	7,84 qm
Schlafen	12,42 qm
Zimmer 1	11,33 qm
Zimmer 2	10,65 qm
Flur	7,41 qm

DIN-Wohnfläche (OG) 49,65 qm

DG:

Zimmer 3	12,64 qm
Galerie	15,37 qm
Home Office	8,03 qm
+1/2 Dachterrasse	6,49 qm



DIN-Wohnfläche (DG) 42,53 qm

UG:

Keller	48,16 qm
Flur	2,35 qm

UG-Keller-Nutzfläche 50,51 qm

DIN-Wohnfläche (ges.) 148,01 qm

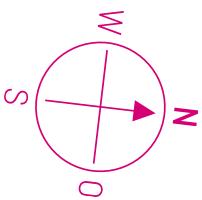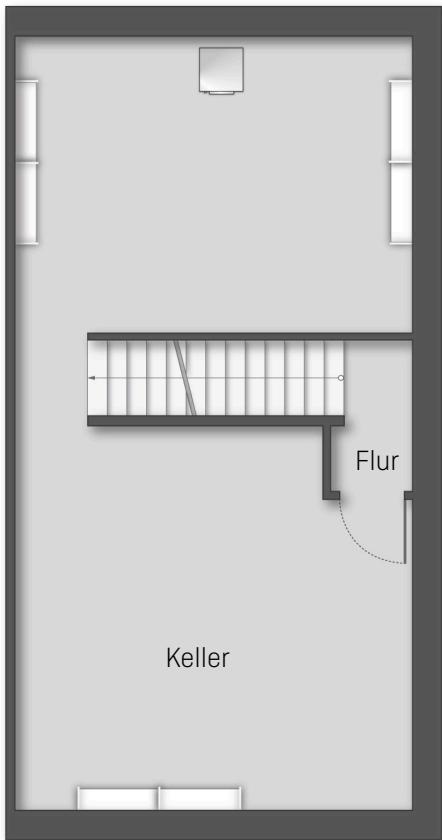


unverbindliche Illustration

MASSSTAB 1:100



REIHENEIGENHEIM

09/22, TYP SWING-RECHTS
UG: 50,51 QM,
GESAMT: 148,01 QM

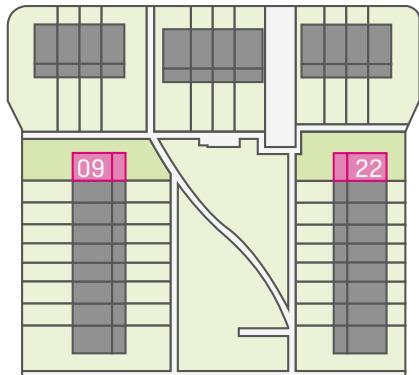

WOHNFLÄCHENBERECHNUNG:

EG:

Wohnen	32,45 qm
Abst.	1,79 qm
WC	1,65 qm
Kochen	13,78 qm
+ 1/2 Terrasse	6,16 qm

DIN-Wohnfläche (EG) 55,83 qm

OG:

Bad	7,84 qm
Schlafen	12,42 qm
Zimmer 1	11,33 qm
Zimmer 2	10,65 qm
Flur	7,41 qm

DIN-Wohnfläche (OG) 49,65 qm

DG:

Zimmer 3	12,64 qm
Galerie	15,37 qm
Home Office	8,03 qm
+1/2 Dachterrasse	6,49 qm

DIN-Wohnfläche (DG) 42,53 qm

UG:

Keller	48,16 qm
Flur	2,35 qm

UG-Keller-Nutzfläche 50,51 qm

DIN-Wohnfläche (ges.) 148,01 qm