



Plan nicht zur Maßentnahme geeignet!
Kellergeschoss Lindenstraße 10
Keller-Abteil Wohnung Nr. 6

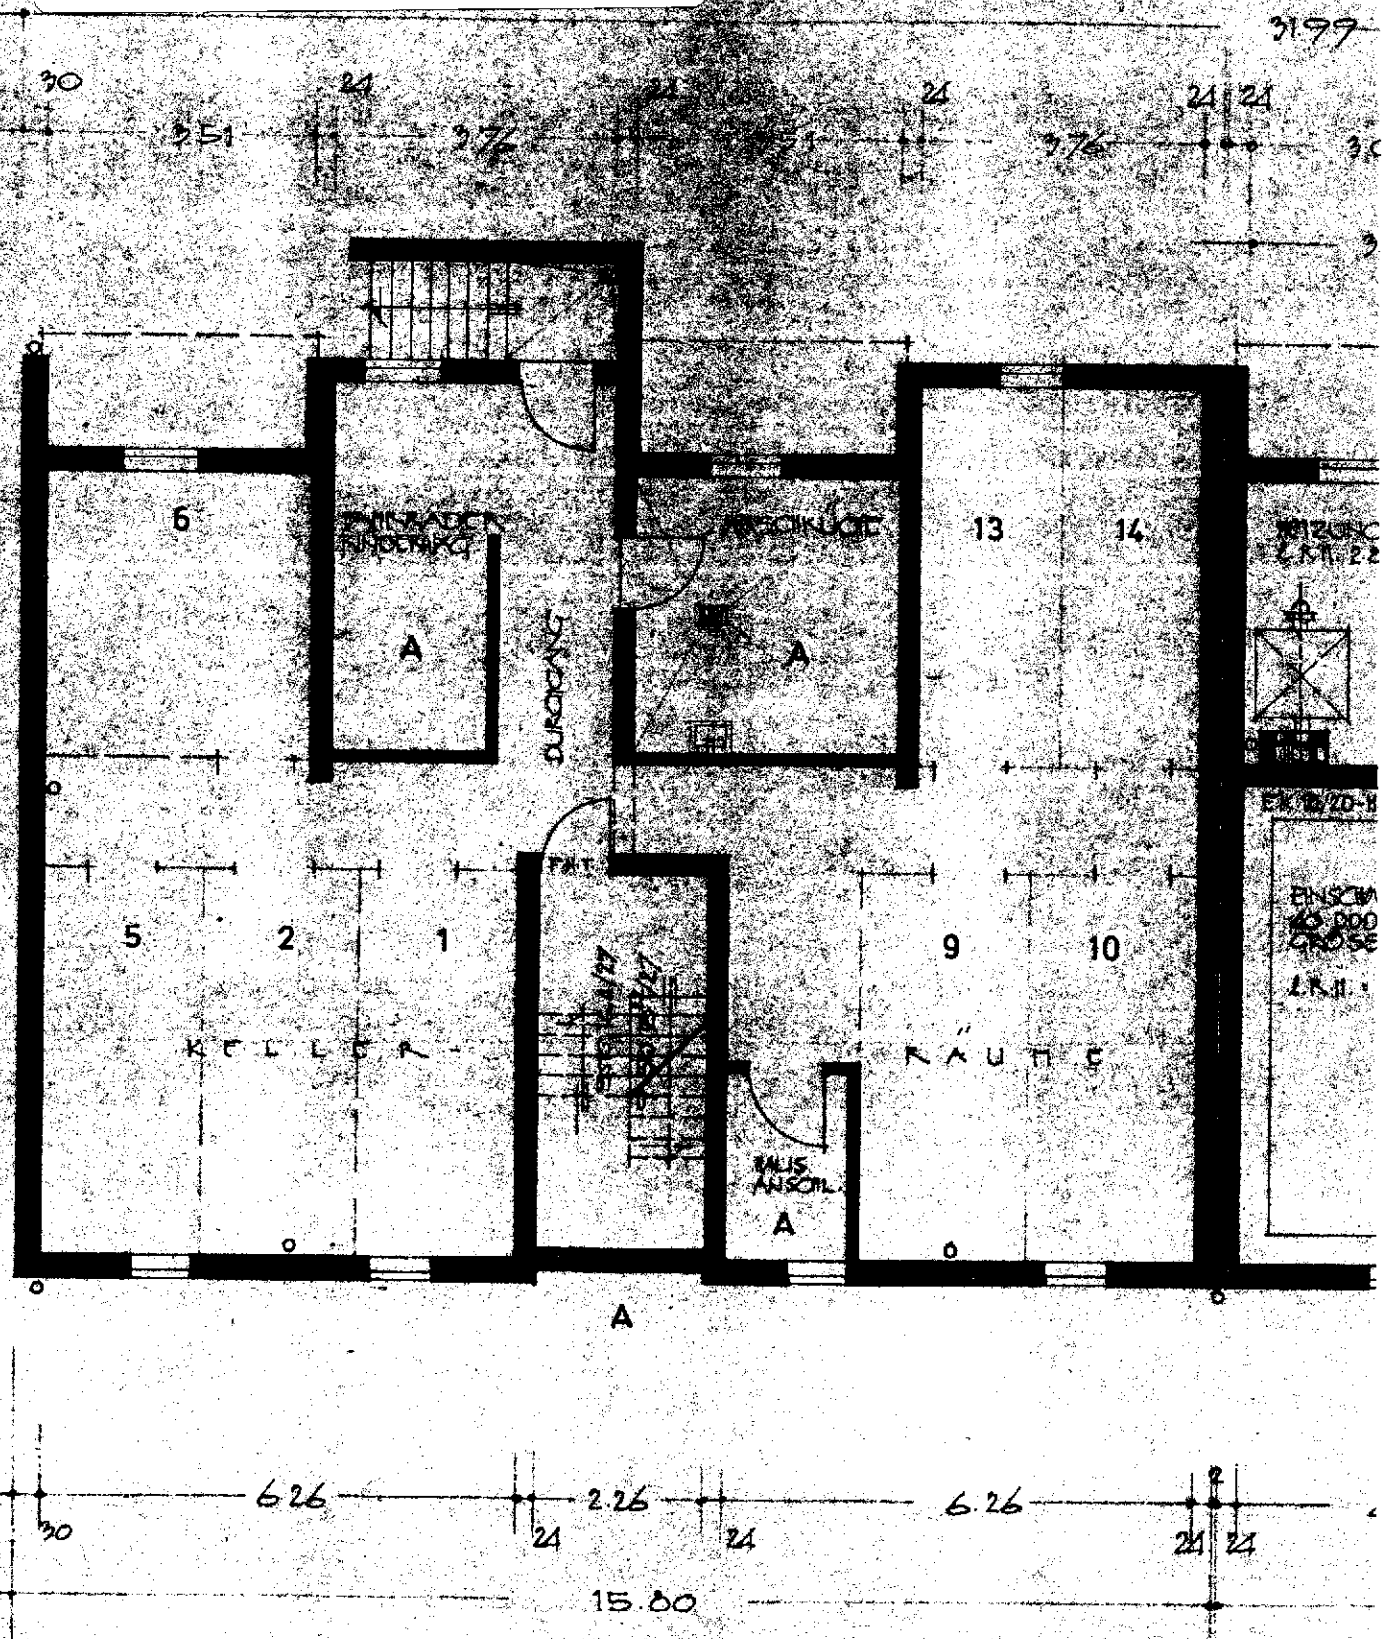

Plan nicht zur Maßentnahme geeignet!
I. Obergeschoss rechts, Lindenstraße 10
Wohnung Nr. 6

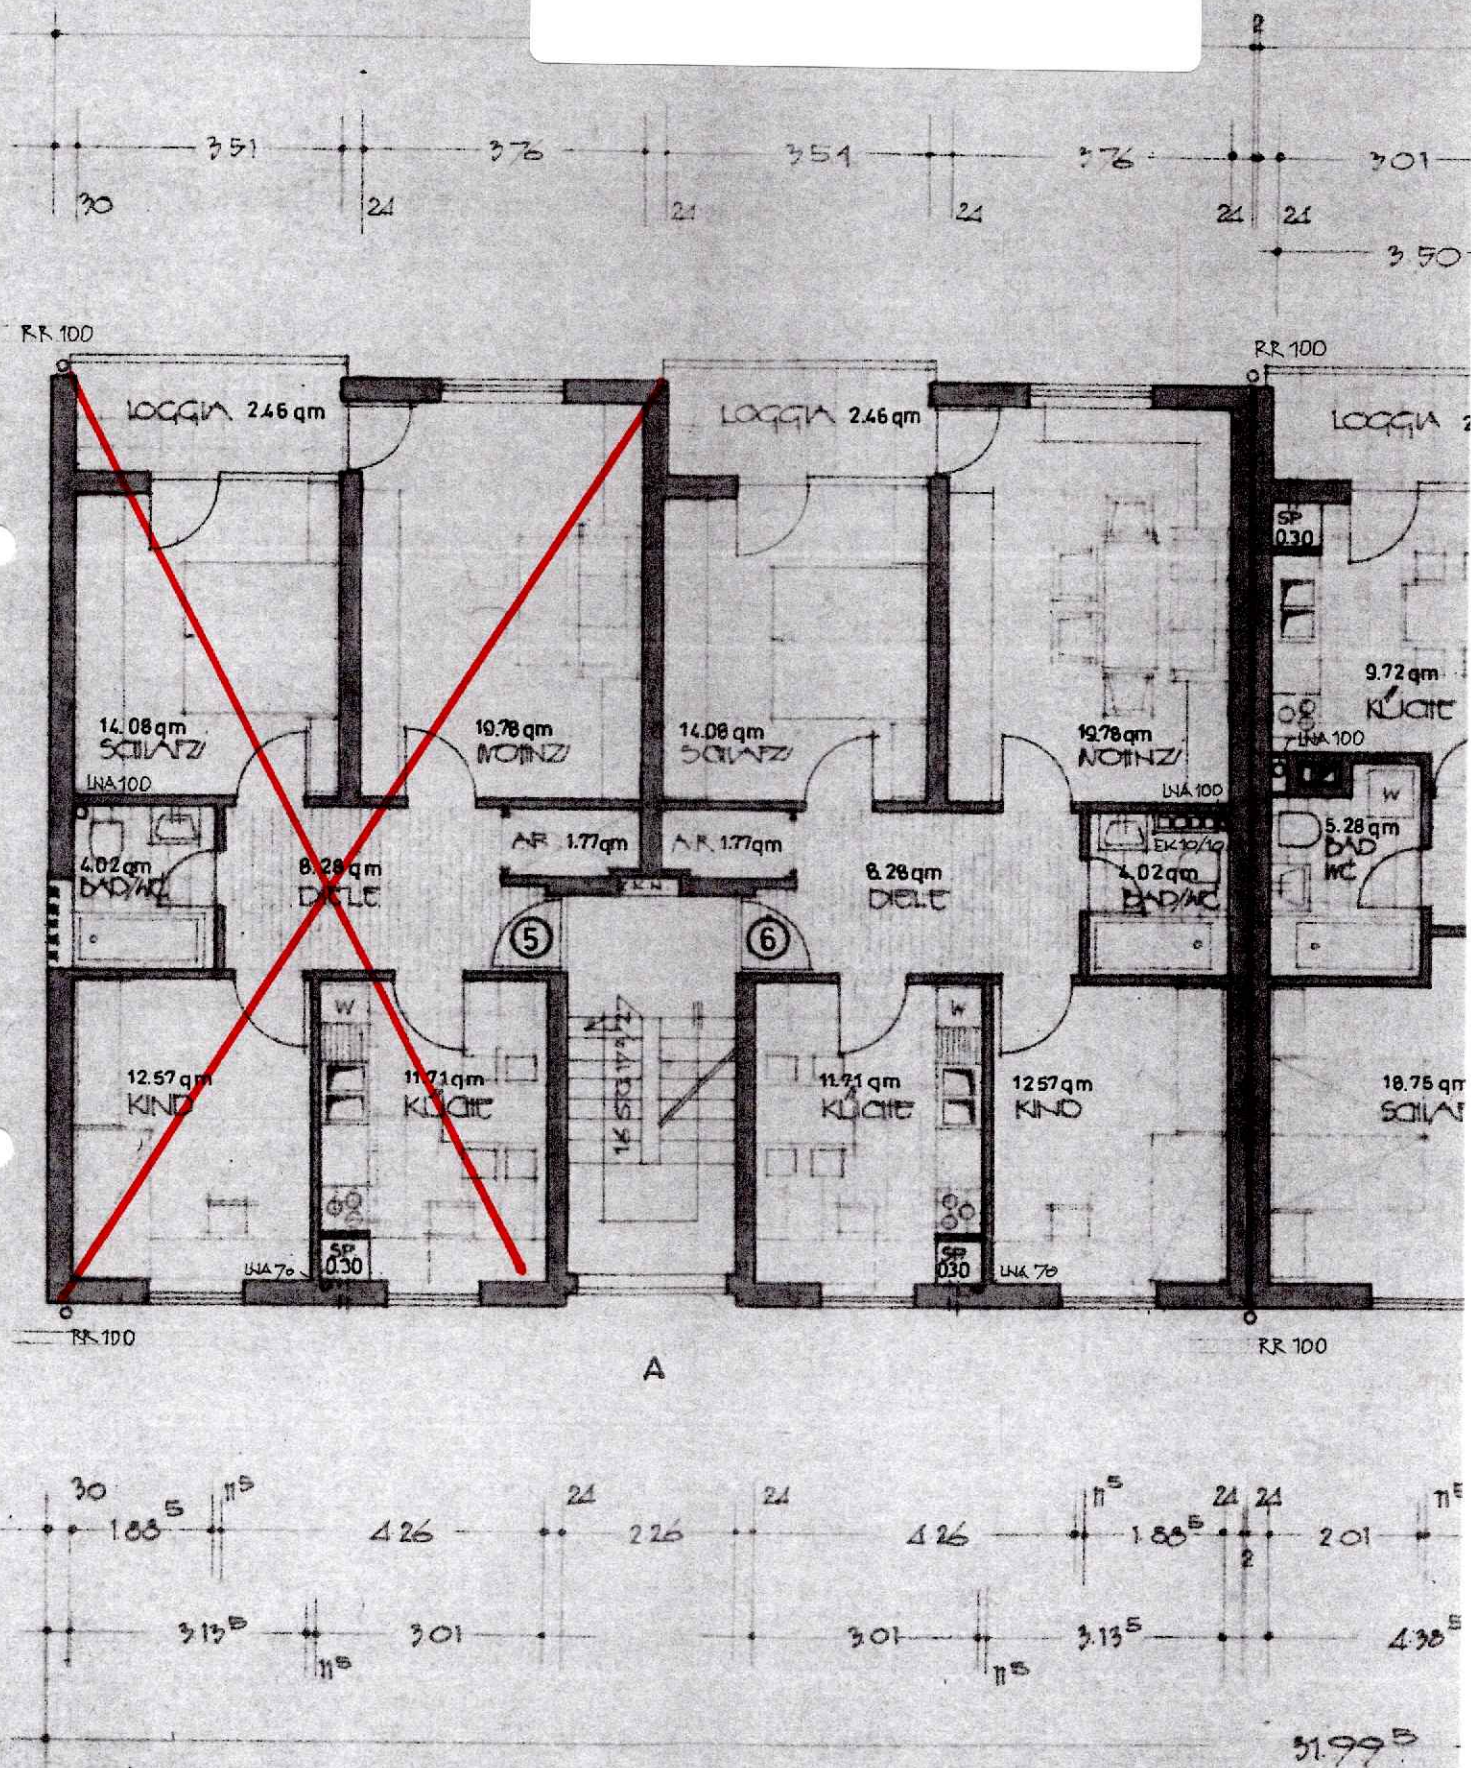

Plan nicht zur Maßentnahme geeignet!
 Bodenraum, Lindenstraße 10
 Bodenraum-Abteil Wohnung Nr. 6

