
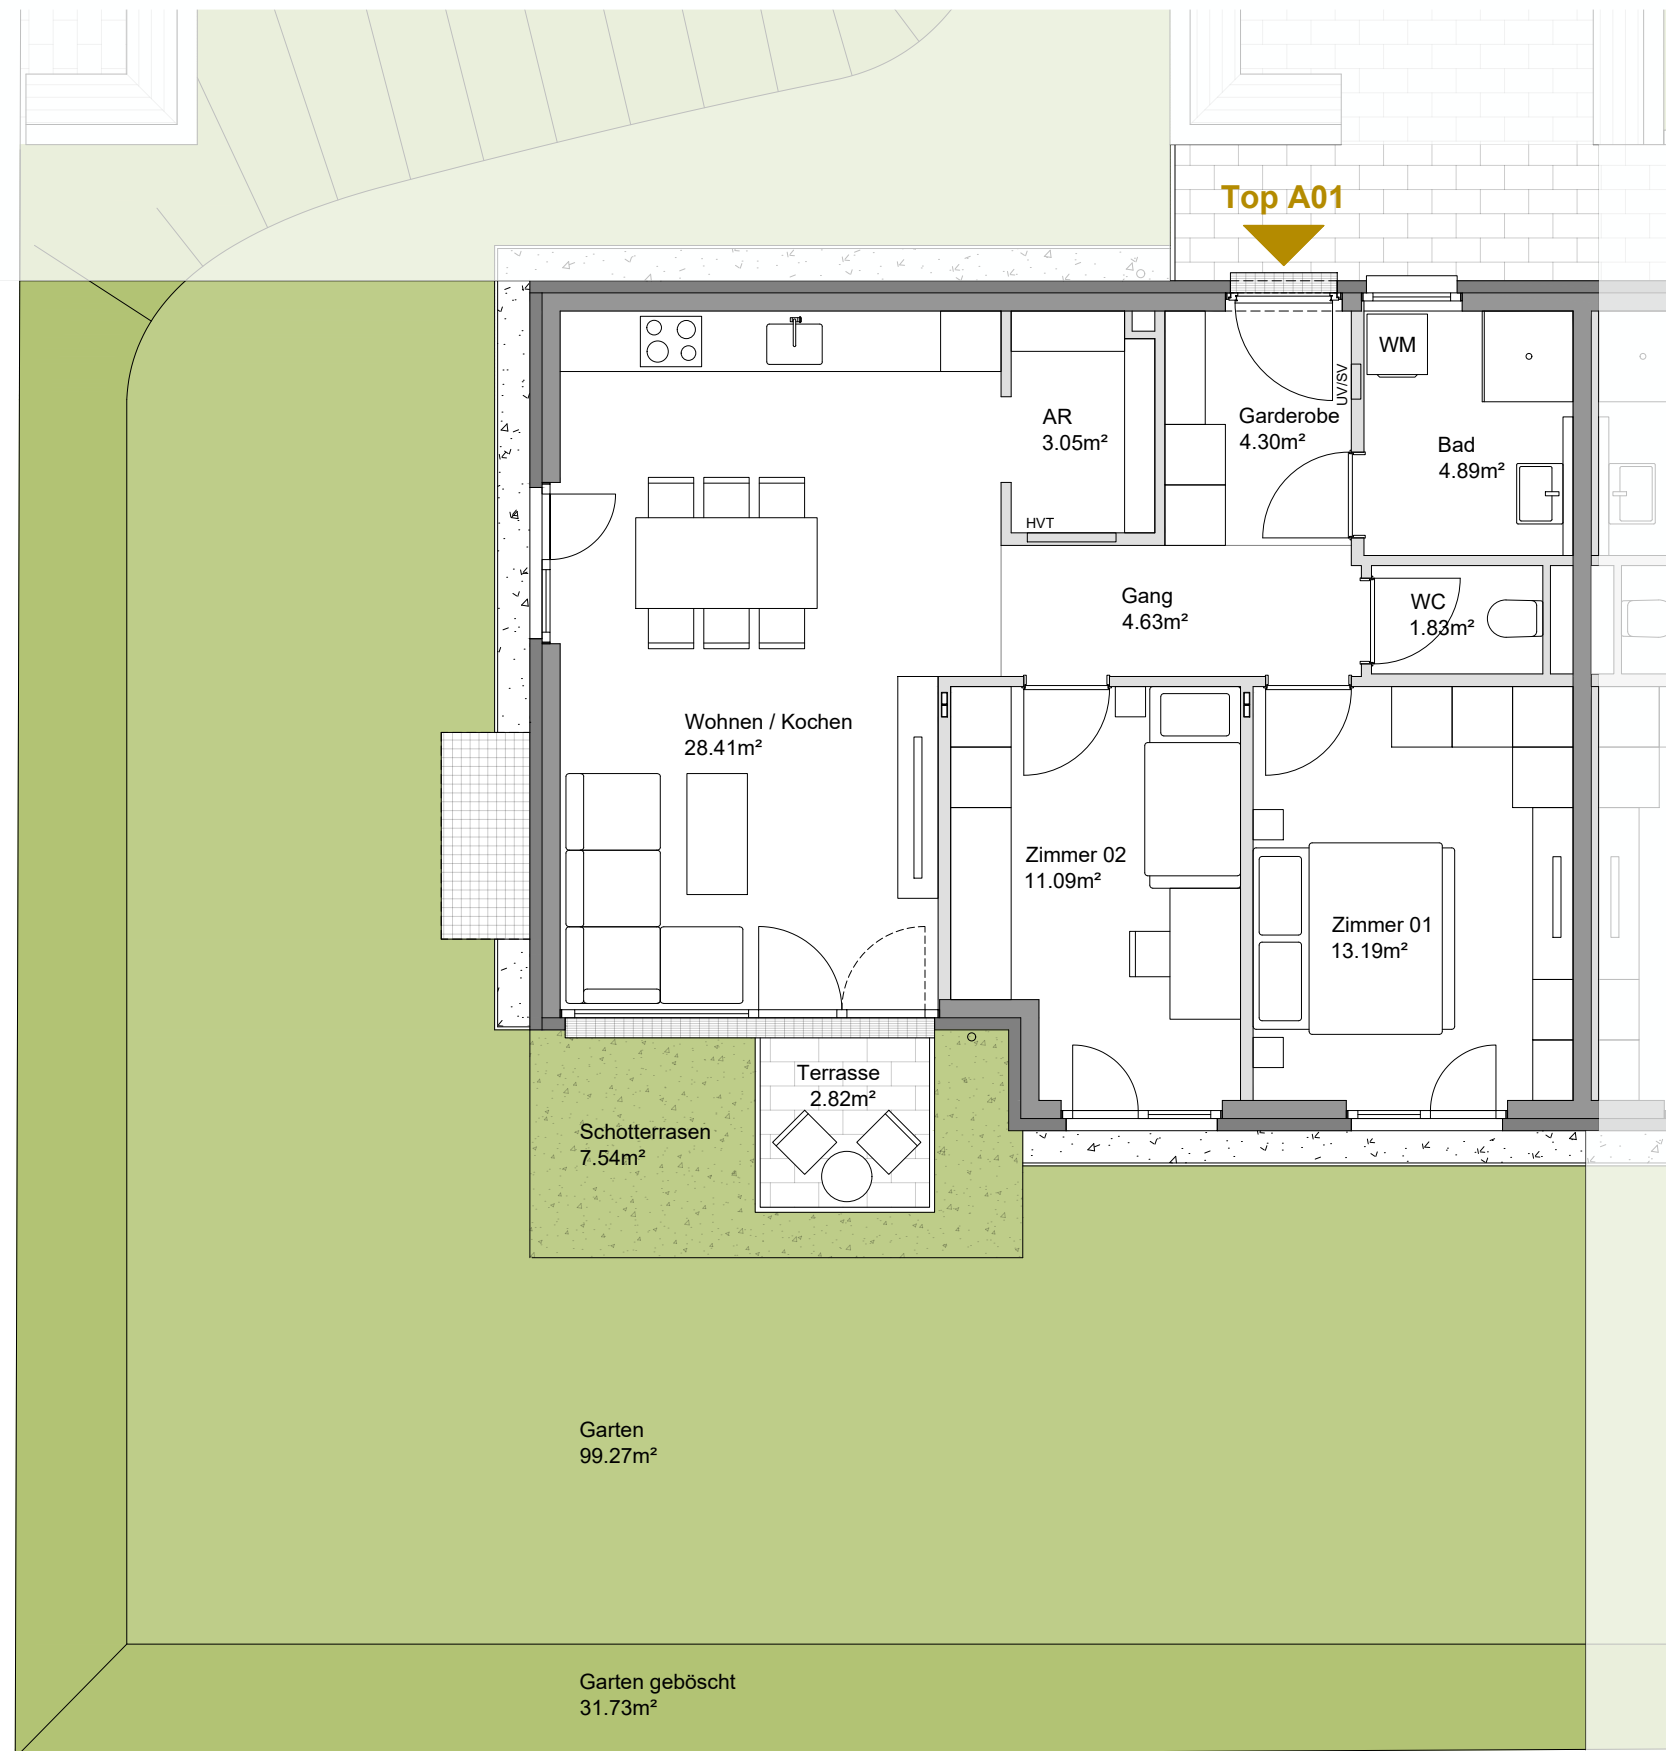


NAGILLERGASSE 75+79
Innsbruck

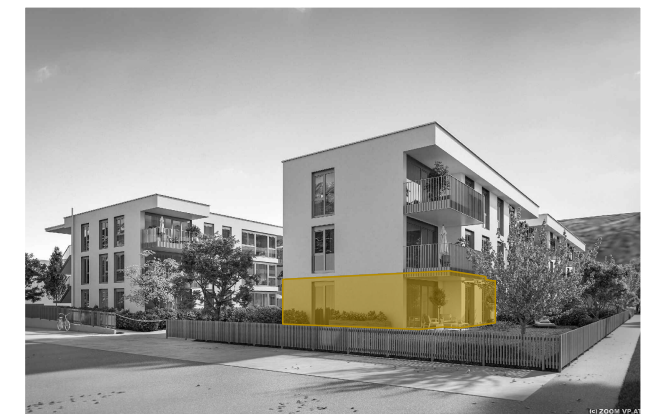

Top A01
Erdgeschoss

Wohnen / Kochen	28.41 m ²
Zimmer 01	13.19 m ²
Zimmer 02	11.09 m ²
Garderobe	4.30 m ²
Abstellraum	3.05 m ²
Bad	4.89 m ²
WC	1.83 m ²
Gang	4.63 m ²

Wohnnutzfläche 71.39 m²

Terrasse Beton	2.82 m ²
Schotterrasen	7.54 m ²
Garten eben	99.27 m ²
Garten gebösch	31.73 m ²
Kellerabteil	3.04 m ²



Maßstab M 1:75

Alle Maße sind Rohbaumaße. Maßtoleranzen bis zu +/-3% möglich. Für Möblierung Naturmaße nehmen. Die Möblierung ist im Preis nicht enthalten. Artikel und Preisabweichungen sowie Irrtum und Druckfehler vorbehalten. Stand März 2022

