



A-03

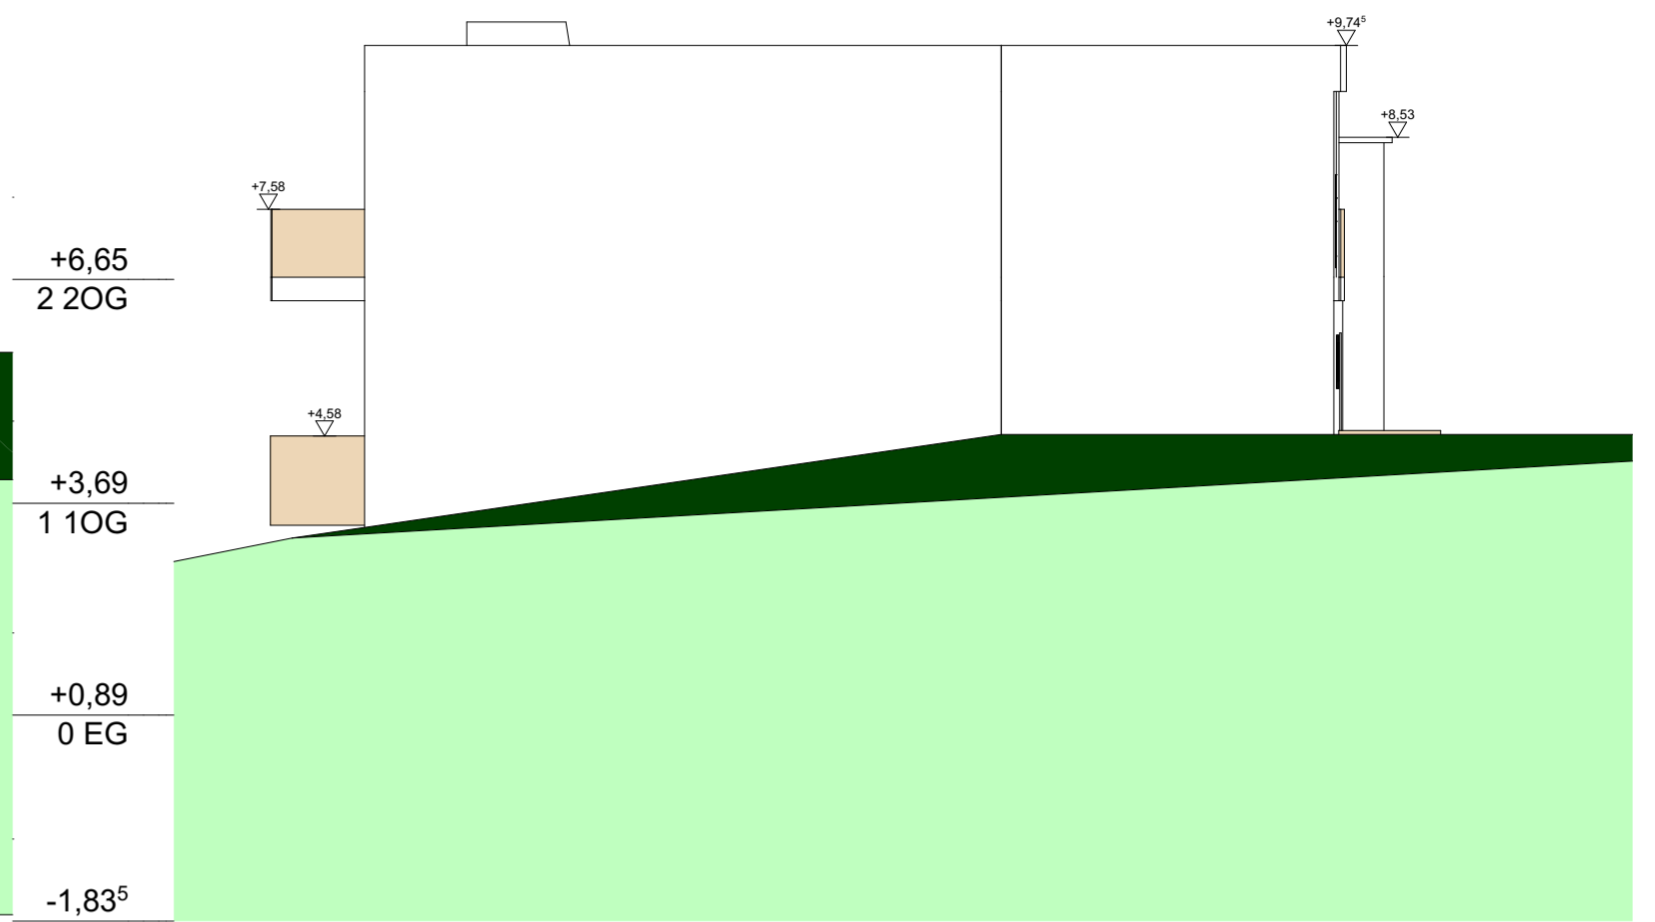

A-03

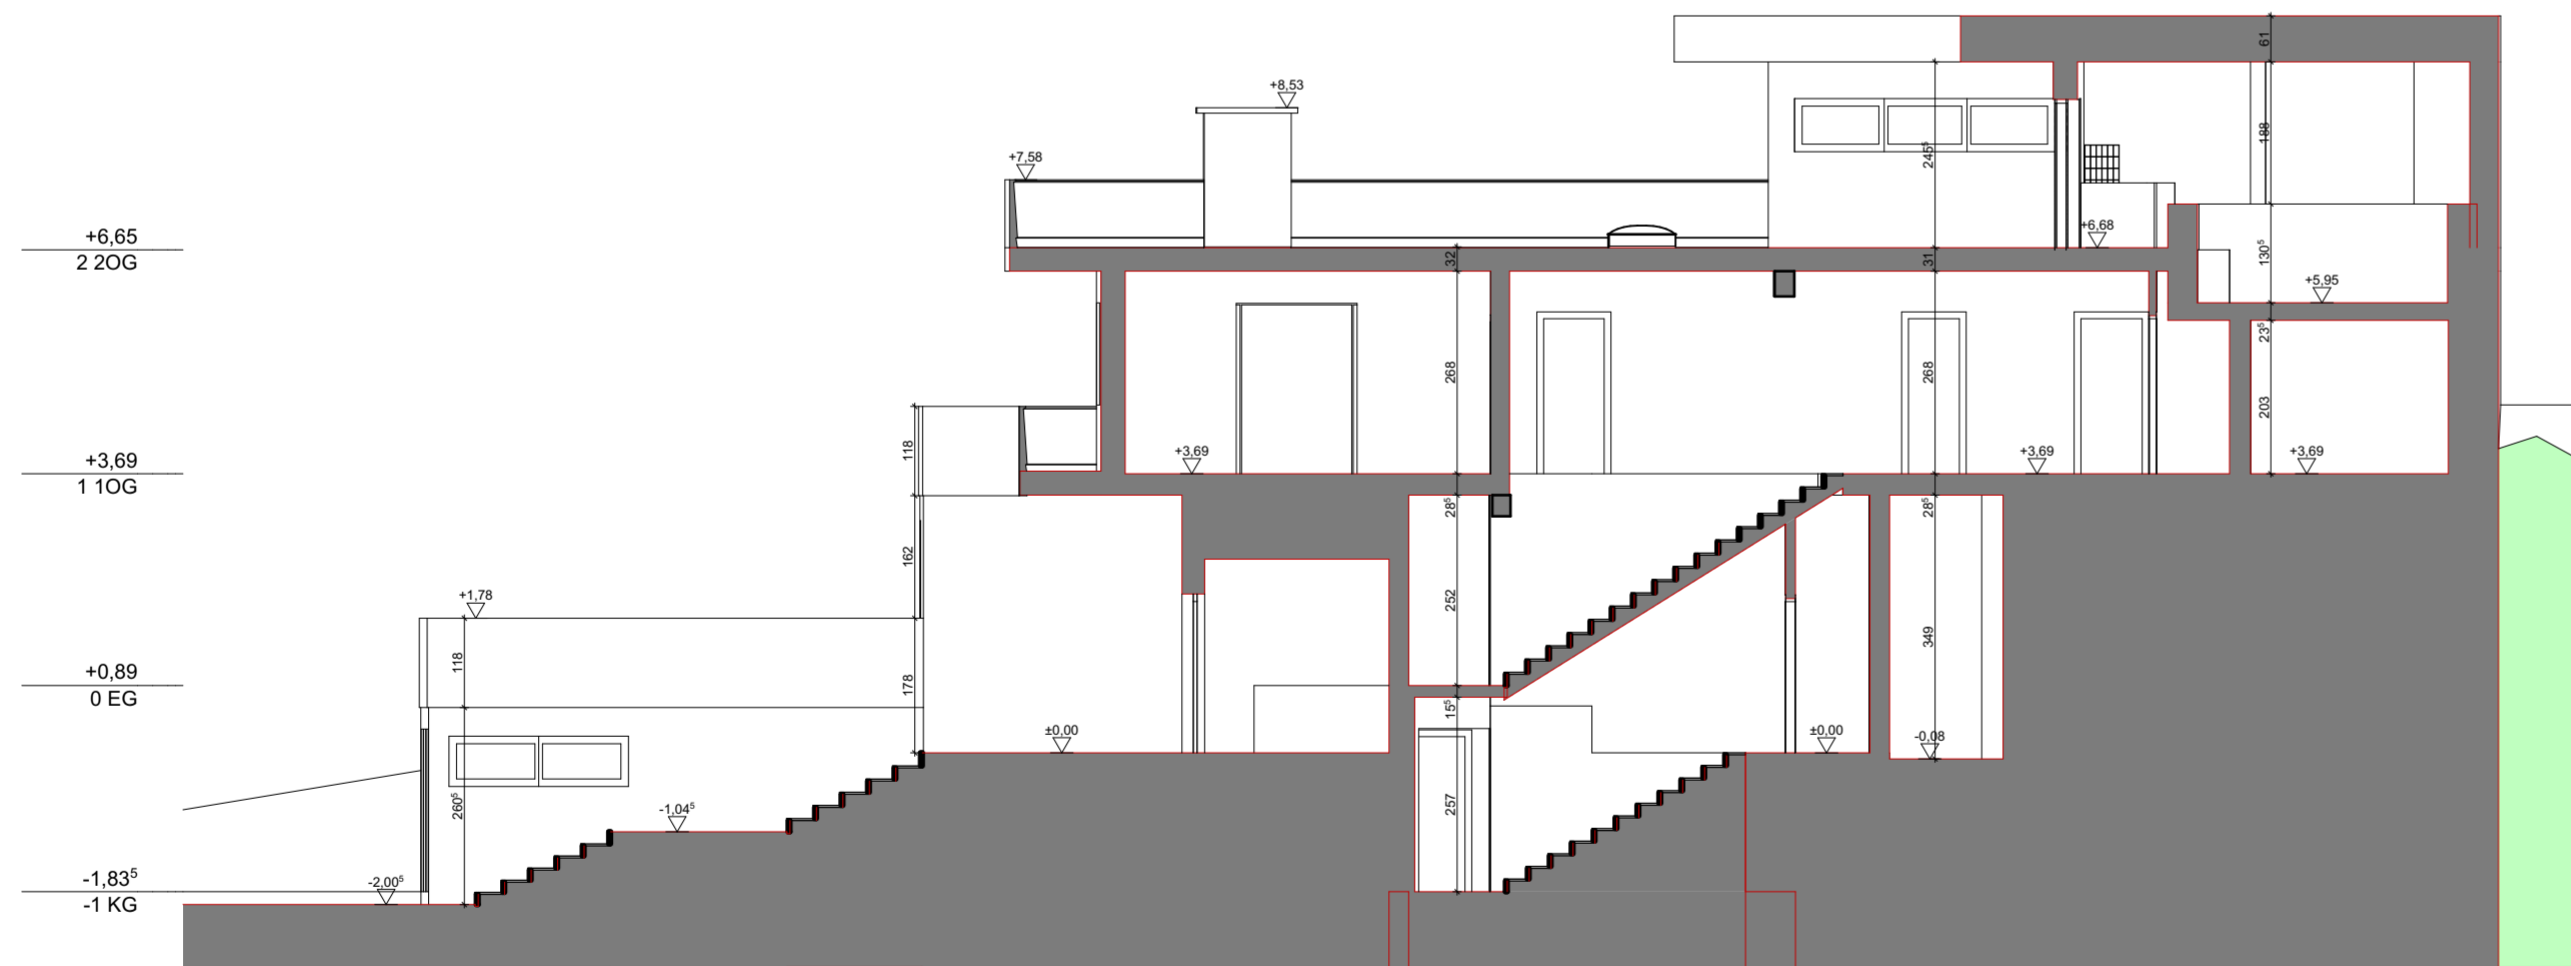

S-01

PROJEKT:		[REDACTED]	
PLANINHALT:		PLANNUMMER:	39305
Lageplan, Grundrisse, Schnitt, Ansichten		PARI	A B C D E F
		MASSTAB:	1 : 100
BEZEICHNUNG:		PLANGRÖSSE	DIN A0
Ansicht A01-A02 Schnitt S01		DATEINAME	ENG_EP
		GEZEICHNET VON	TO
		KONTROLLIERT VON	GF
		DATUM	14-10-2021
[REDACTED]			
<small>Dieser Plan ist nach §2 + §3 des Urhebergesetzes geschützt. Jede unbefugte Bearbeitung, Vervielfältigung, Verbreitung und Vorführung, sowie das Ausführen zum eigenen Gebrauch, sind nach den Bestimmungen des Urhebergesetzes untersagt und werden geahndet.</small>			