


Wohnanlage "Schützenstraße 50"

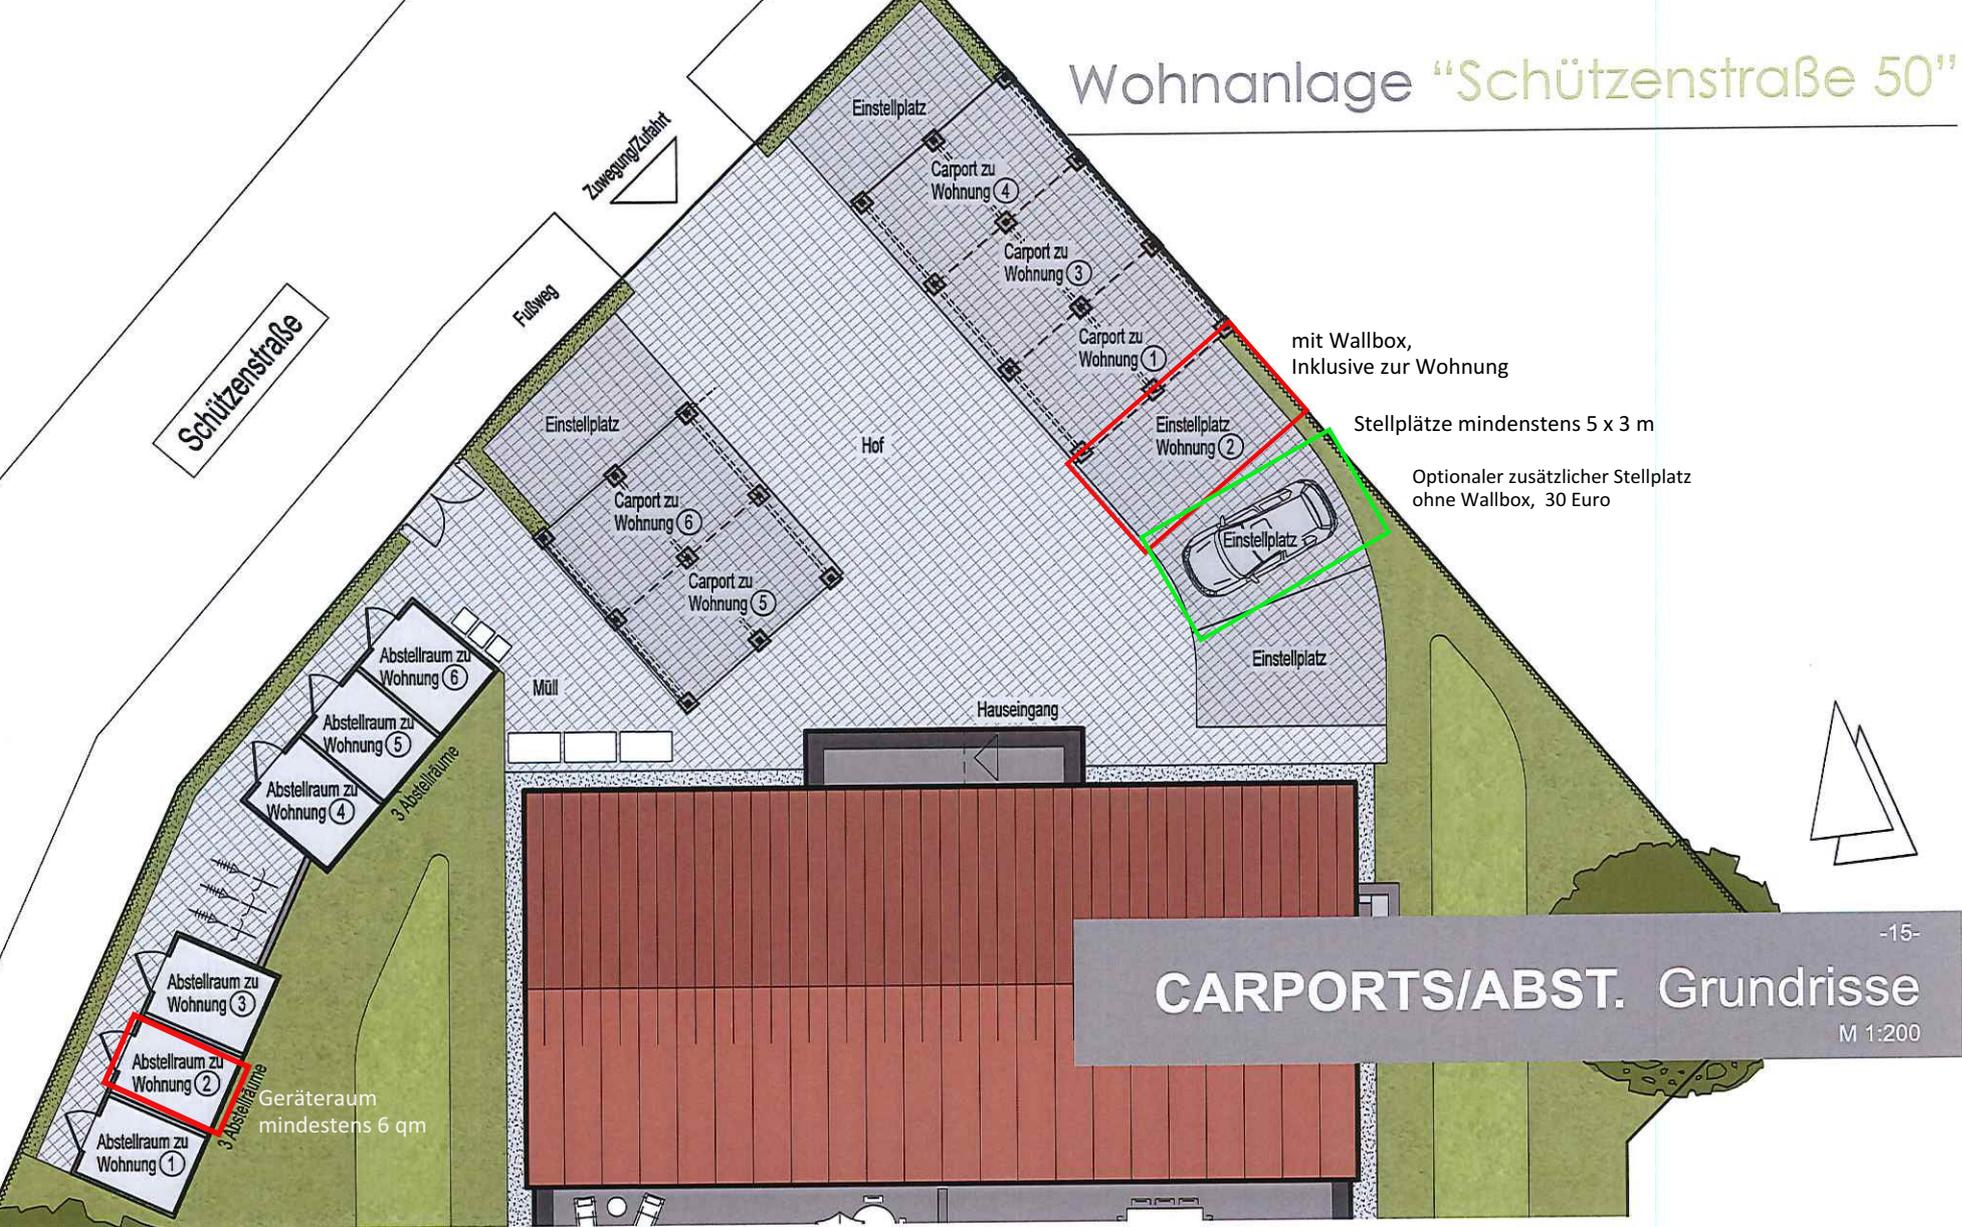

mit Wallbox,
Inklusive zur Wohnung

Stellplätze mindestens 5 x 3 m

Optionaler zusätzlicher Stellplatz
ohne Wallbox, 30 Euro

CARPORTS/ABST. Grundrisse

-15-

M 1:200