


STADT. KANAL

56

54

52

LAGEPLAN MST. 1:1000

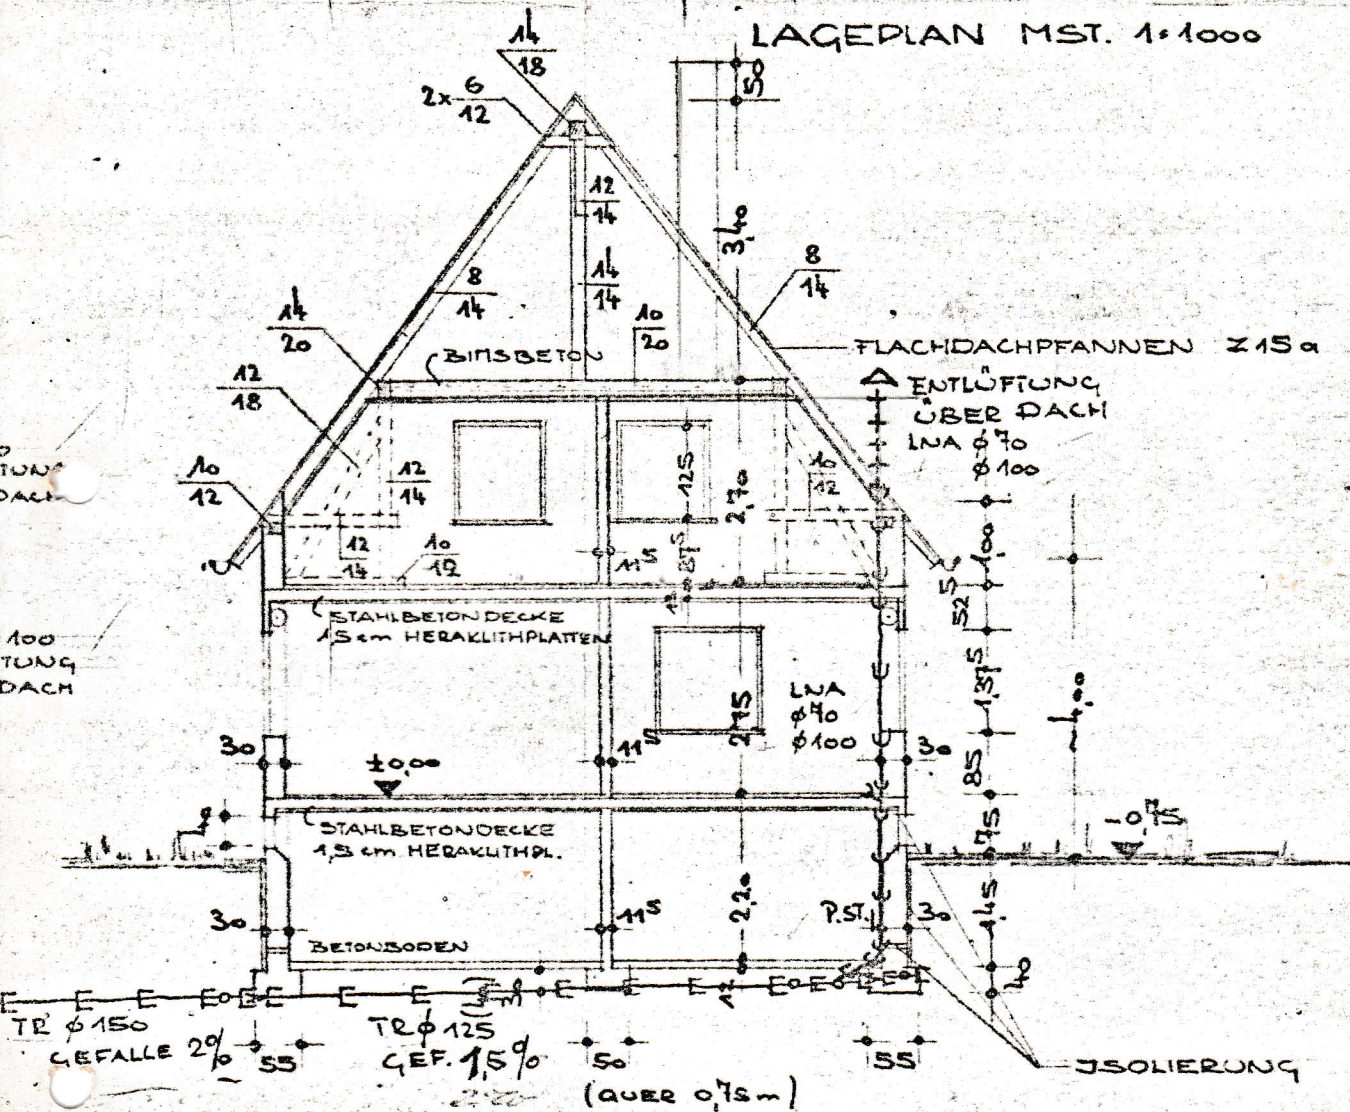

QUERSCHNITT

DER BAUHERR →

← DIE NACHBARN


Frei

LANDAU, AM 15. JAN. 1959


DER PLANFERTIGER →

16. JAN. 60
[Signature]
 BAU-ING.

Plan

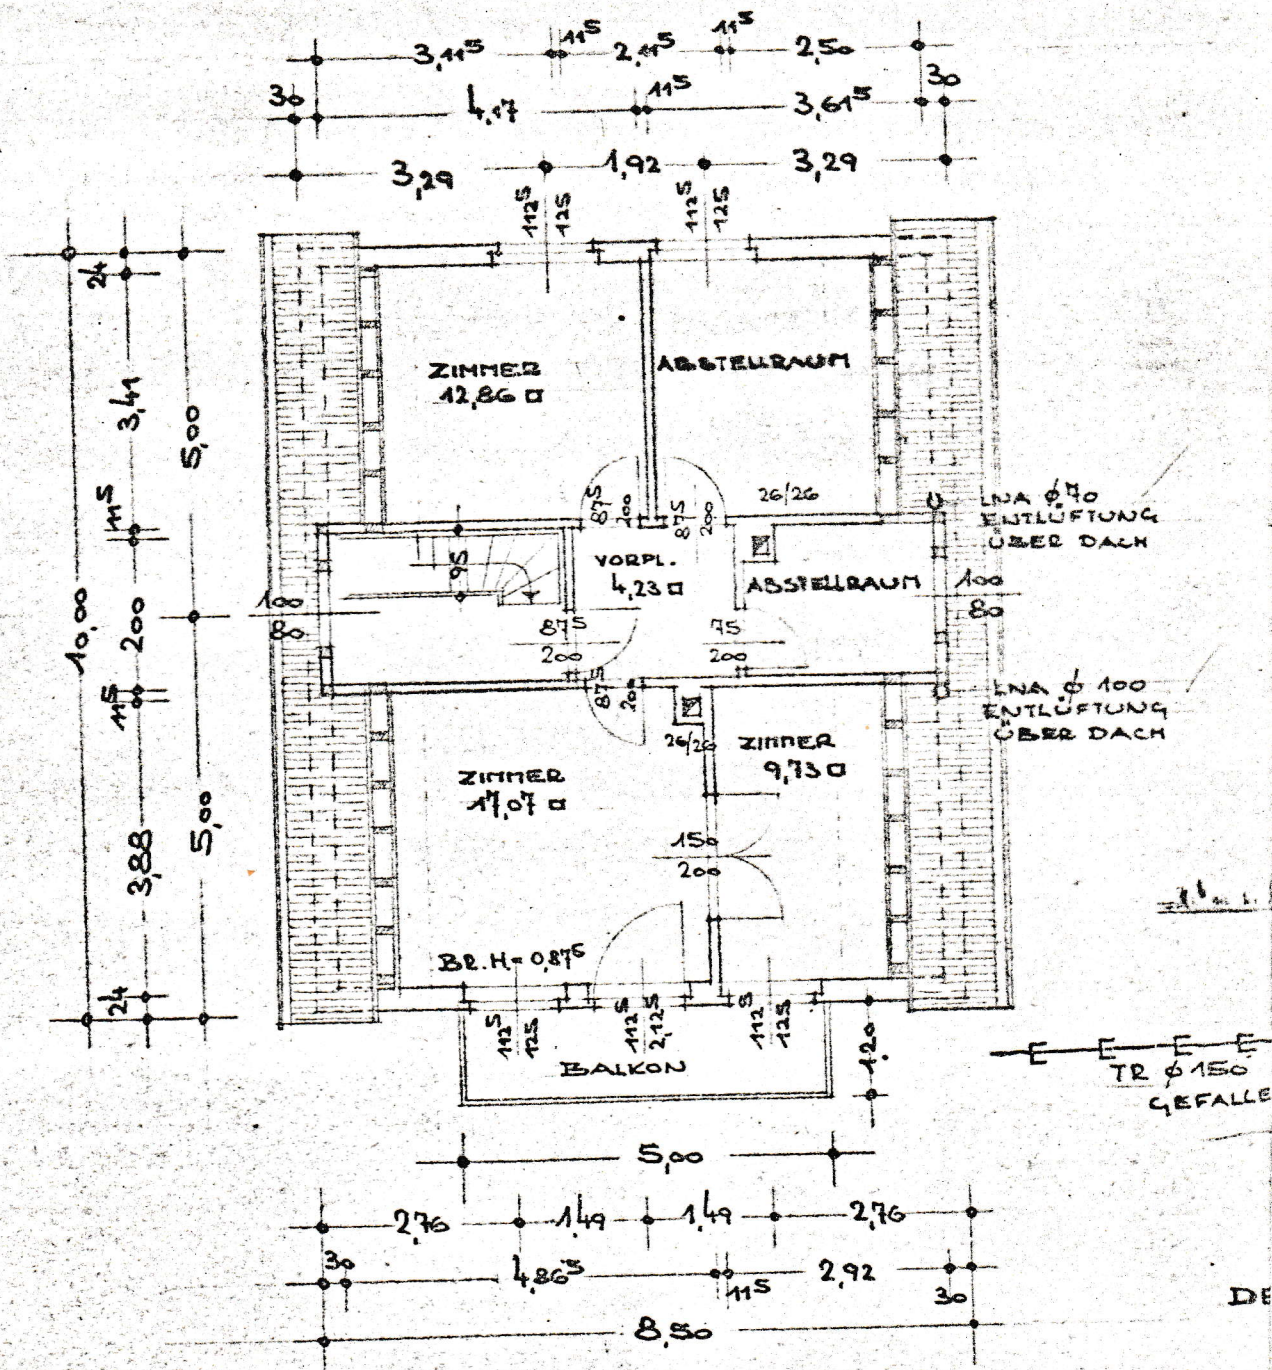


DACHGESCHOSS

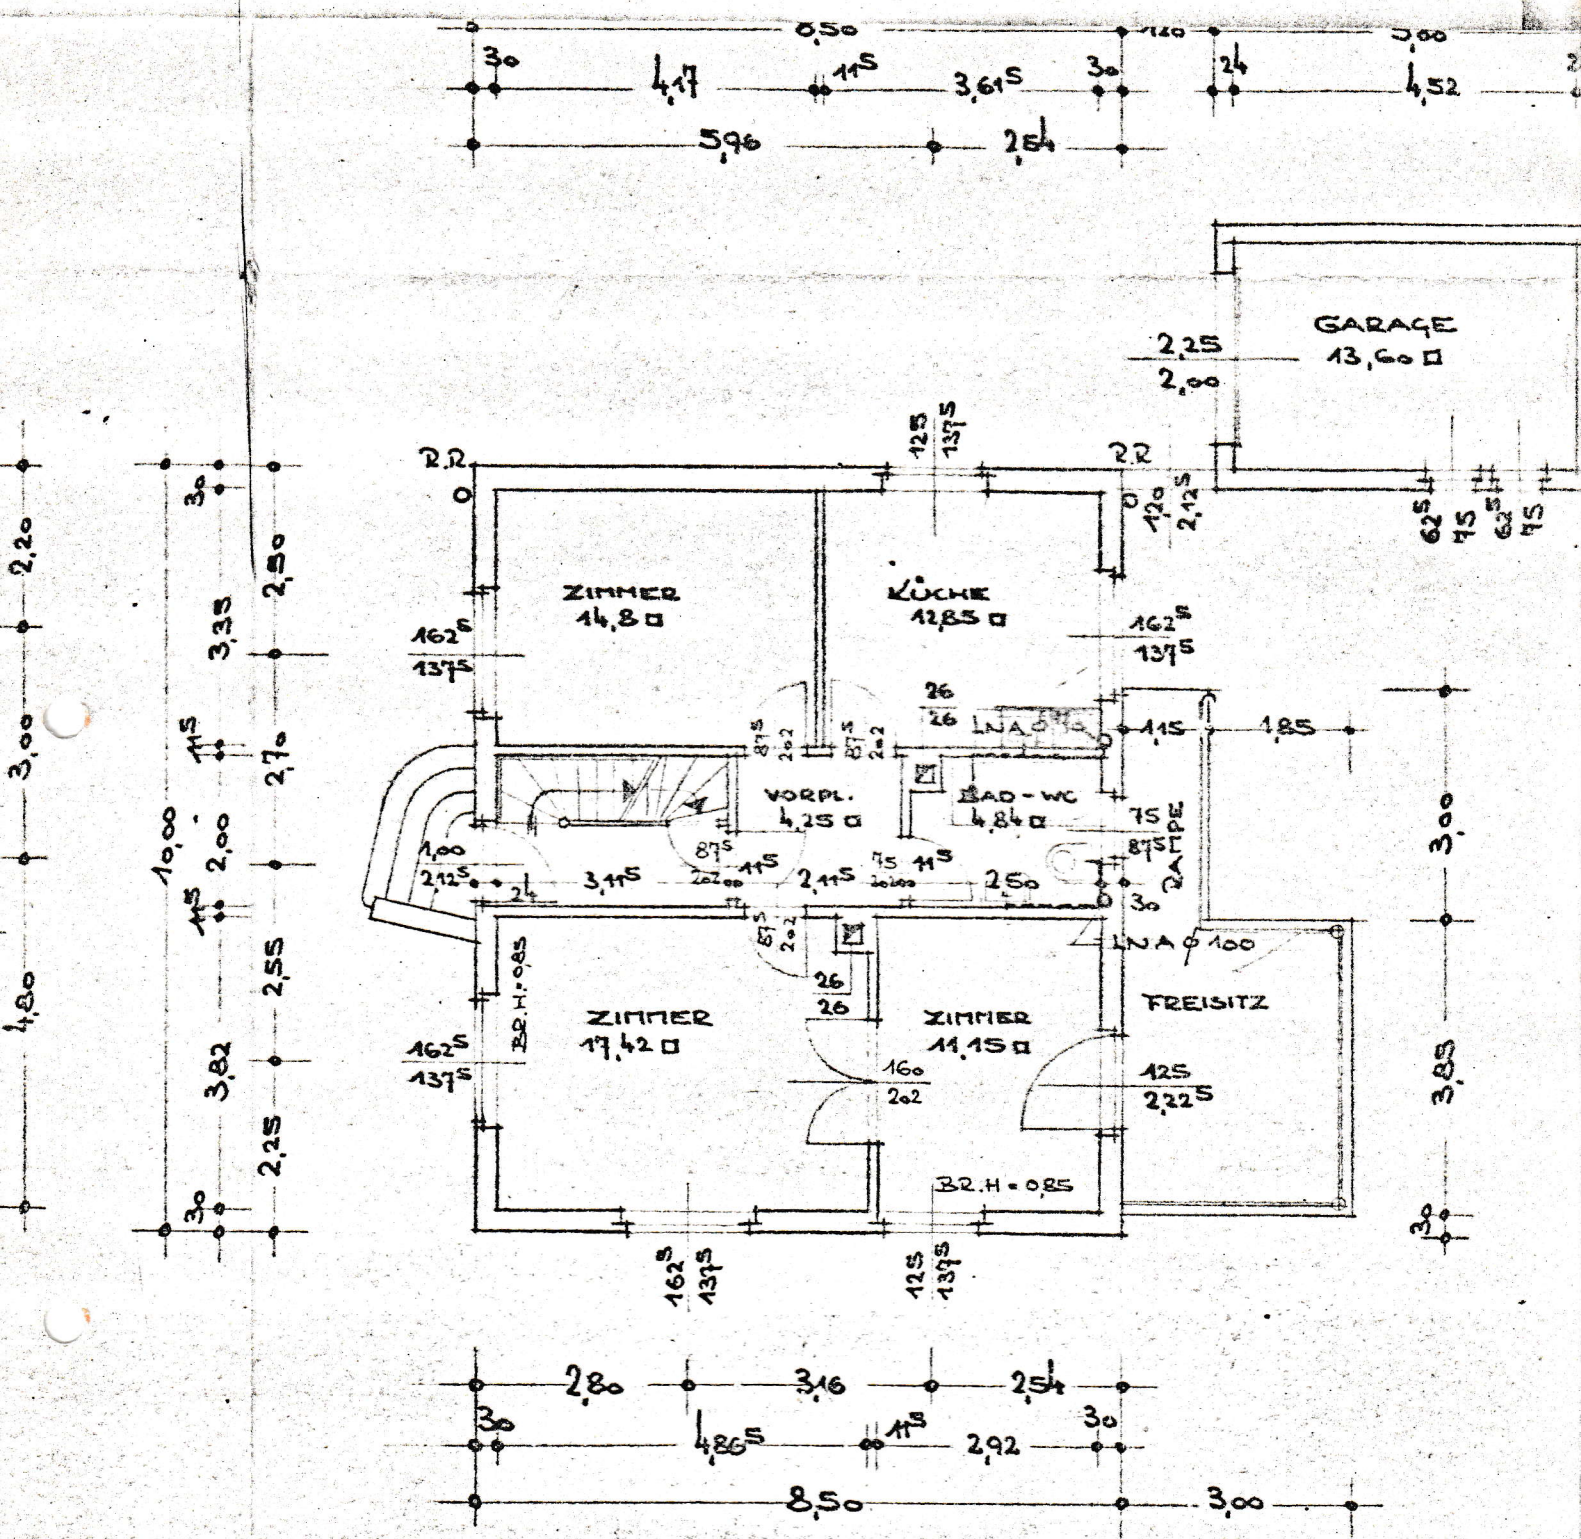

ERDGESCHOSS

ZUM STÄDT. KANAL
ca. 9,00m VOM BAU

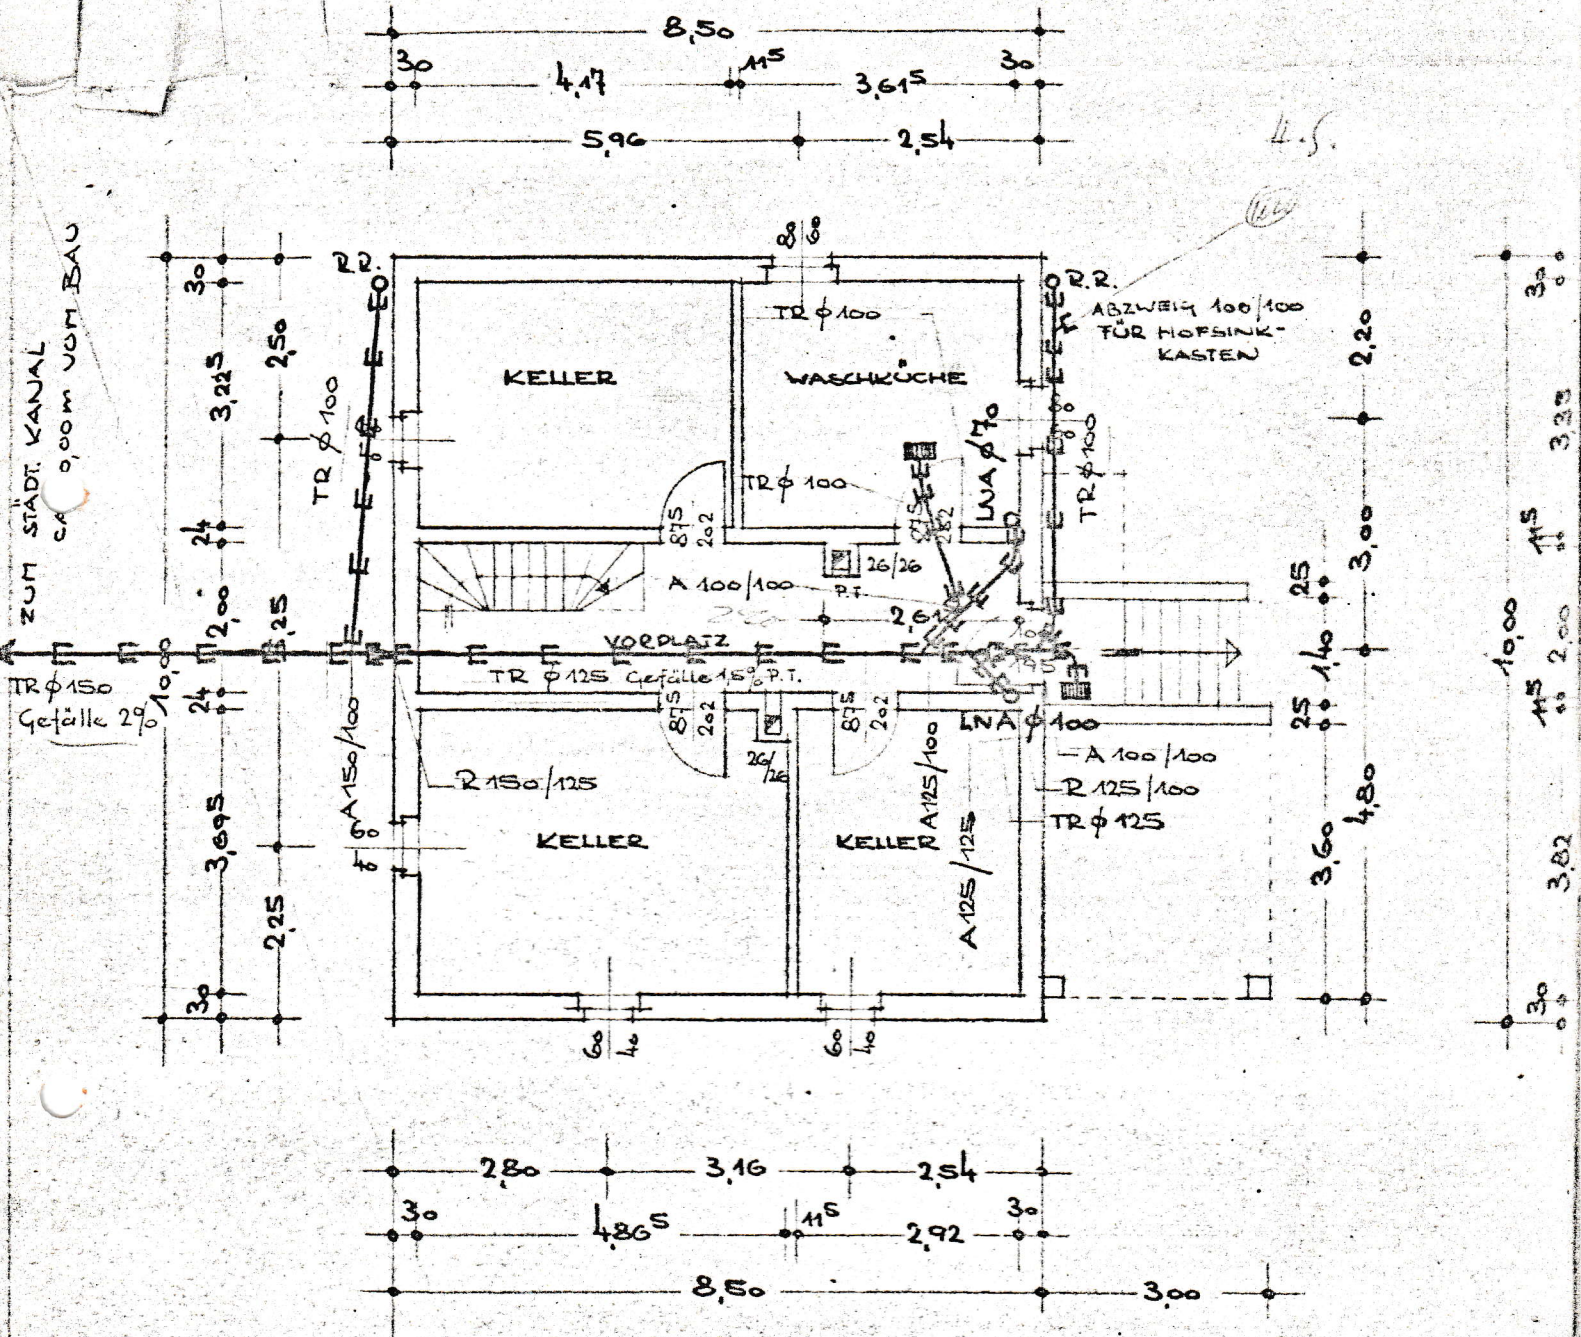

KELLERGESCHOSS

DACHGESCHOSS

