



Corte Alçado Noroeste / Northwest Section

Escala 1:100 / Scale 1:100

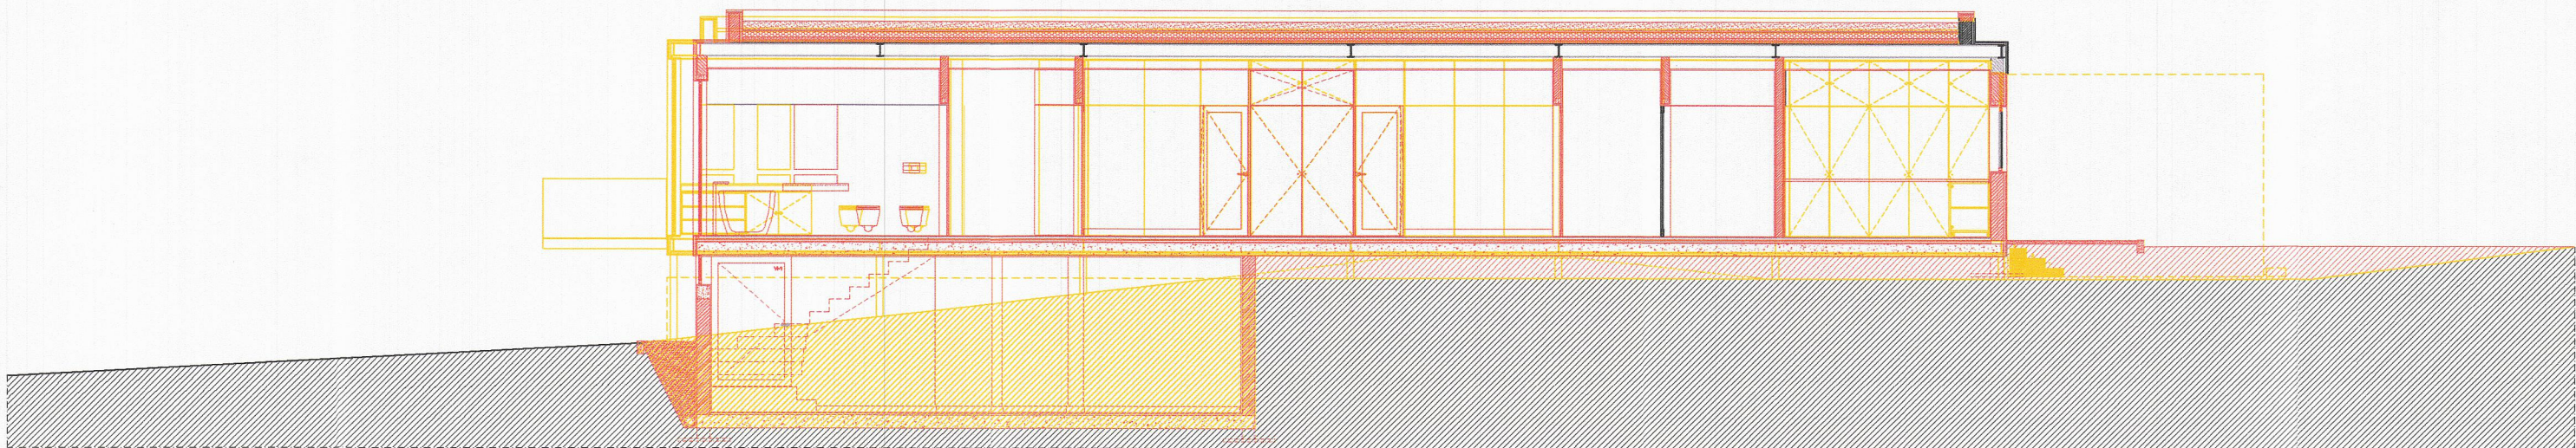

Corte CD_Projecto Aprovado / Section CD_Aproved Project

Escala 1:100 / Scale 1:100

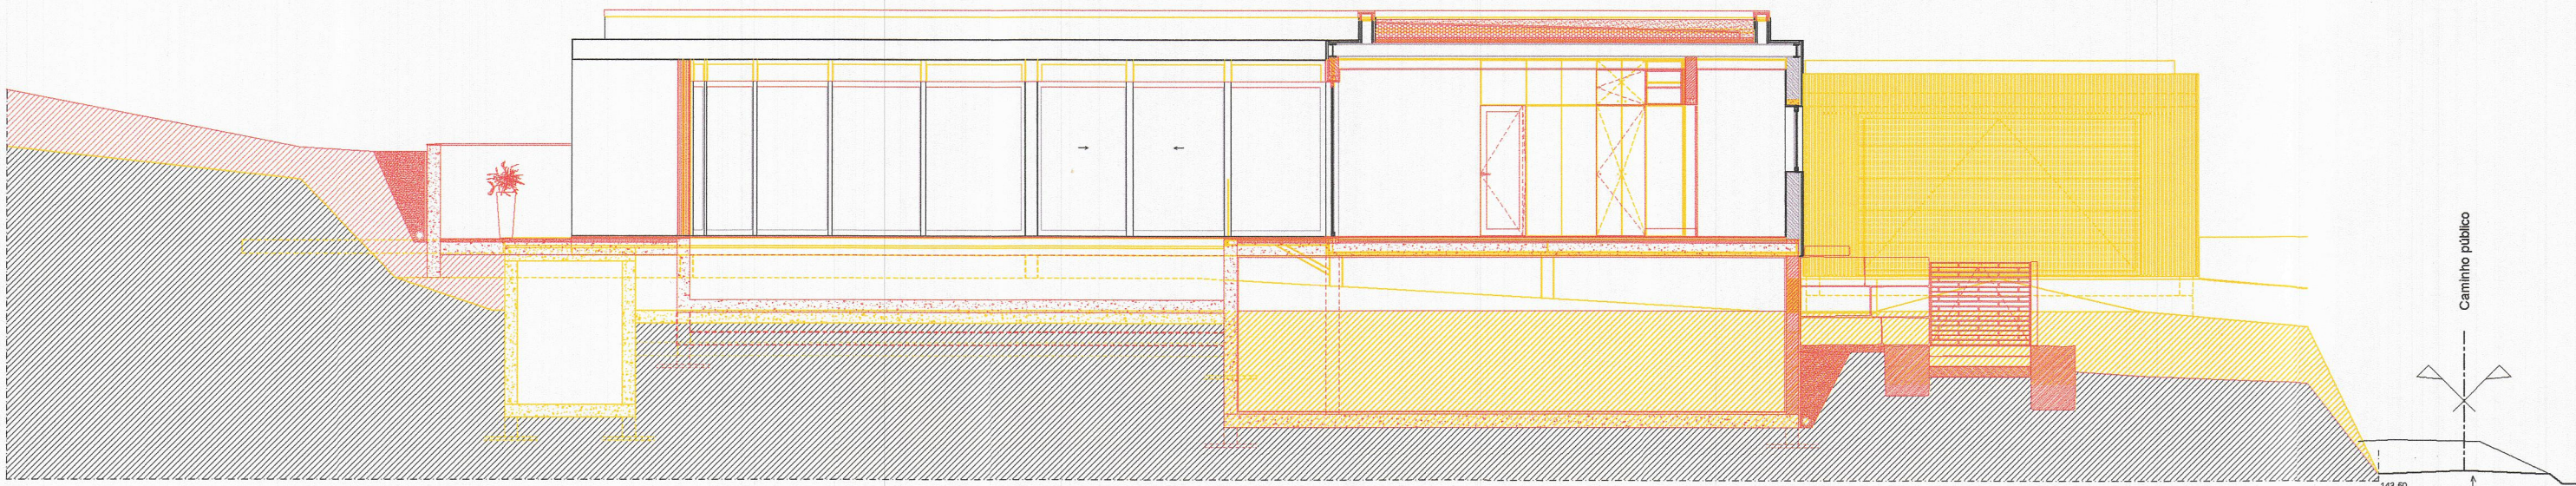

Corte Alçado Nordeste (Corte AB_Projecto Aprovado) / Northeast Section (Section AB_Aproved Project)

Escala 1:100 / Scale 1:100

ESTE DESENHO É PROPRIEDADE DE RJA-ARQUITECTOS E NÃO PODE SER USADO OU REPRODUZIDO SEM O SEU CONSENTIMENTO ESCRITO.

REQUERENTE: ALAN DAVID NIVEN e CAROL ANN NIVEN Atalja de Cima		TÍTULO: PROJECTO DE LICENCIAMENTO	
PROJECTO: Habitação Unifamiliar Monte de Bois		DESIGNAÇÃO: Corte Alçado Nordeste (Corte AB); Corte CD e Corte Alçado Noroeste (Amares e Encarnados)	
GABINETE: rodrigo nuno jorge ARQUITECTOS	ARQUITECTO: Rodrigo Nuno Jorge	ESPECIALIDADES: ARQUITECTURA	
ORIGINAL BASE: SUBSTITUI: MORADA:	103.14/2011	SUBSTITUIDO: DATA: E-MAIL:	DES. Nº 103_ALT.14/2011 CONTACTOS: +351 92 44 55 276
MORADA: Bairro Pó do Sol, lote nº 9 - 2475-103 Barcelos		FAX: TELEFONE:	