


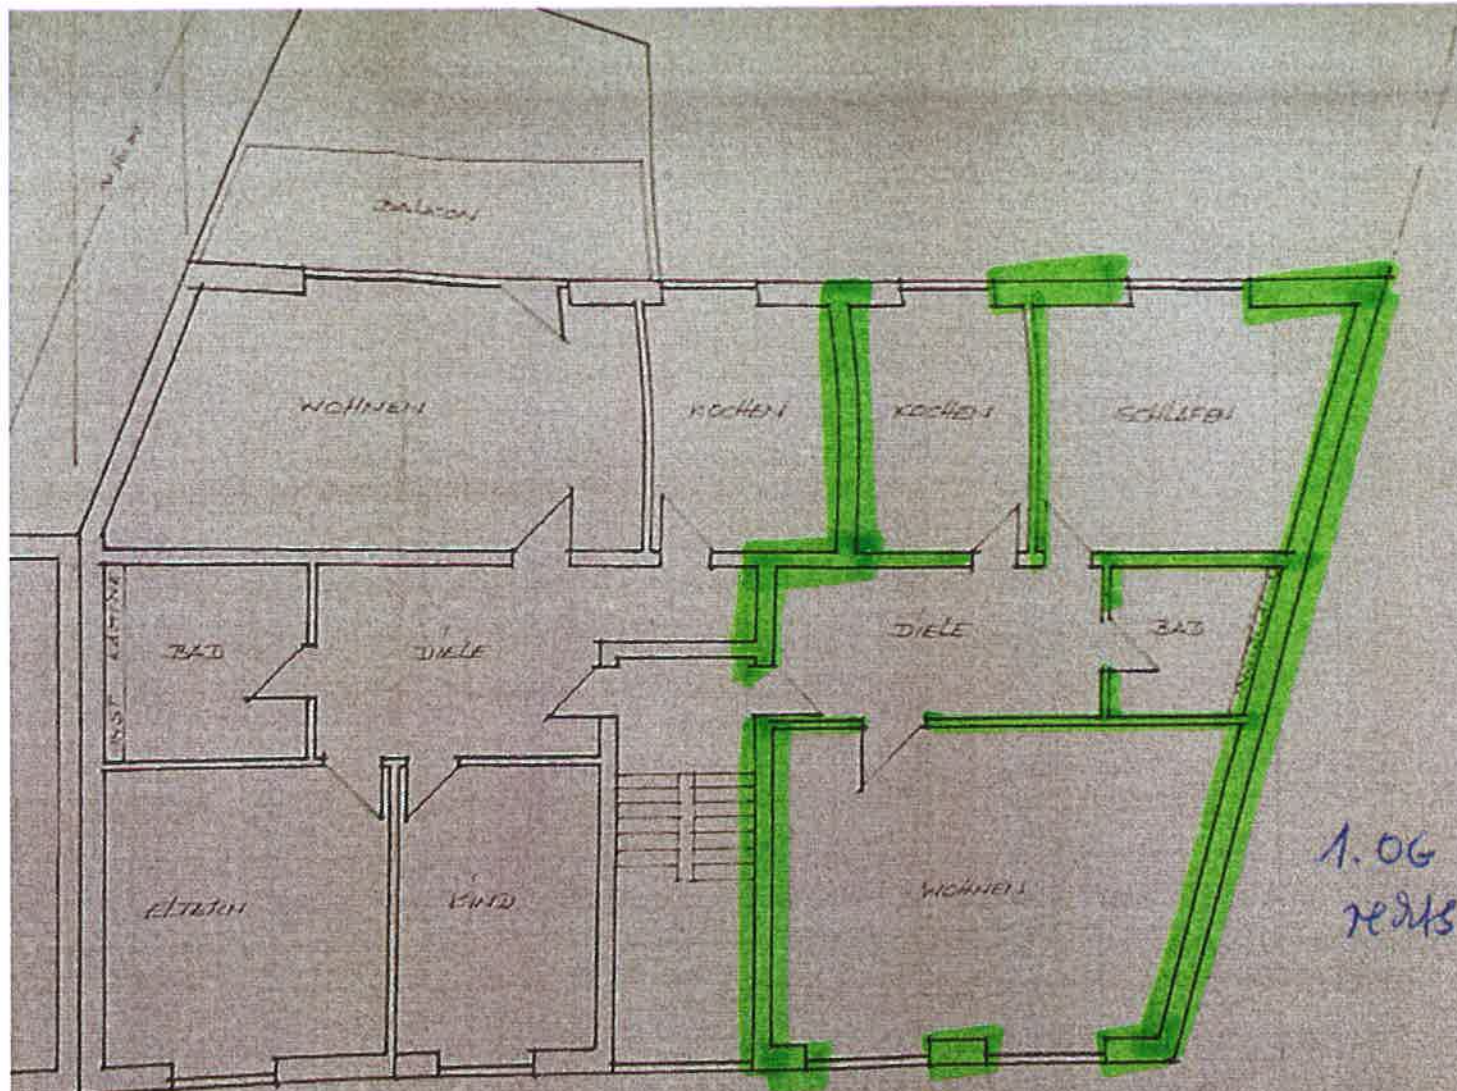

1. u. 2. OBERGESCHOSS

Gehört zum Vorbescheid
vom 19.1.91

NEUBAU EINES 5-FAMILIENWOHNHAUSES IN
4100 DUISBURG 17, KREUZSTR. 41
BAUHERR: HELMUT CERECKI
KIRCHSTR 45, 4330 MÜHLHEIM