

Gehört zur Baugenehmigung
20 01 0544

12. DEZ. 2001

Nr. ... vom ...

Stadt Lüdenscheid


- Bauaufsichtsamt -

12. DEZ. 2001

Lüdenscheid, den ...

im Auftrage

Dipl. Ing. Braun

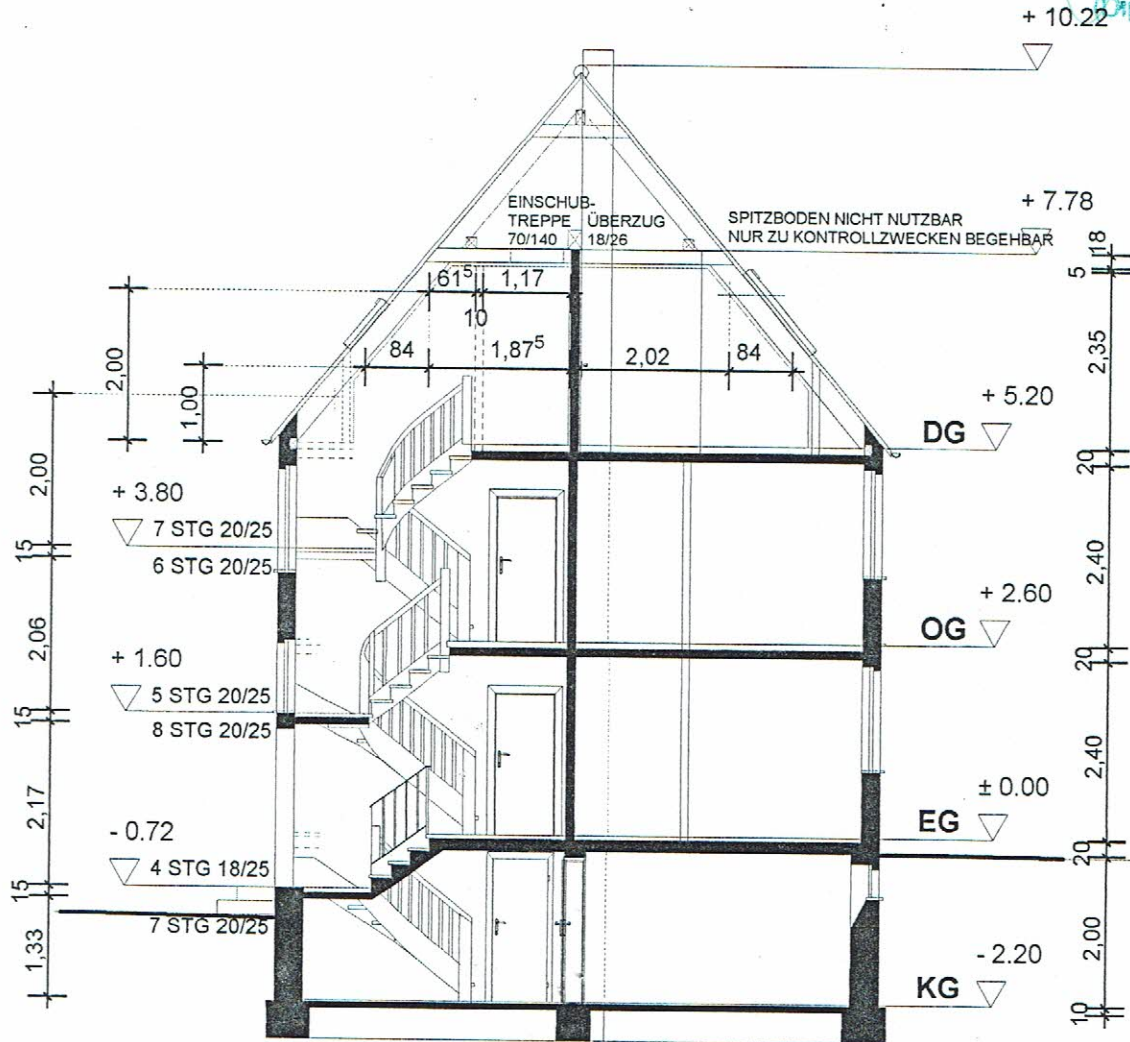

SCHNITT A - B

FACHBÜRO FÜR ARCHITEKTUR UND BAULEITUNG

ARCHITEKTURBÜRO JOHN

DIPL.-ING. WILFRIED JOHN

DATUM 28.08.2001	GEZEICHNET JO	GEÄNDERT	MASSSTAB M 1:100	58515 LÜDENSCHIED HUBERTUSWEG 10 Tel. (02351) - 7271
BAUVORHABEN NUTZUNGSÄNDERUNG UND SANIERUNG DES MEHRFAMILIENWOHNHAUSES VERSESTRASSE 17 IN LÜDENSCHIED-BRUNINGHAUSEN				
BAUFÜHRER THOMAS SCHMIDT-von ESTROFF, KUOPIOSTRASSE 55, 44577 CASTROP RAUXEL				
BAUFÜHRER Th. v. Estroff			ARCHITEKT W. John	