


Erdgeschoss
M 1:100

Umbau des Hotel- und Restaurantgebäudes
"Palmenbad"
Kurhausstr. 27, 34131 Kassel


09.01.2018
M.Sc. Anna-Lena Sali-Raida

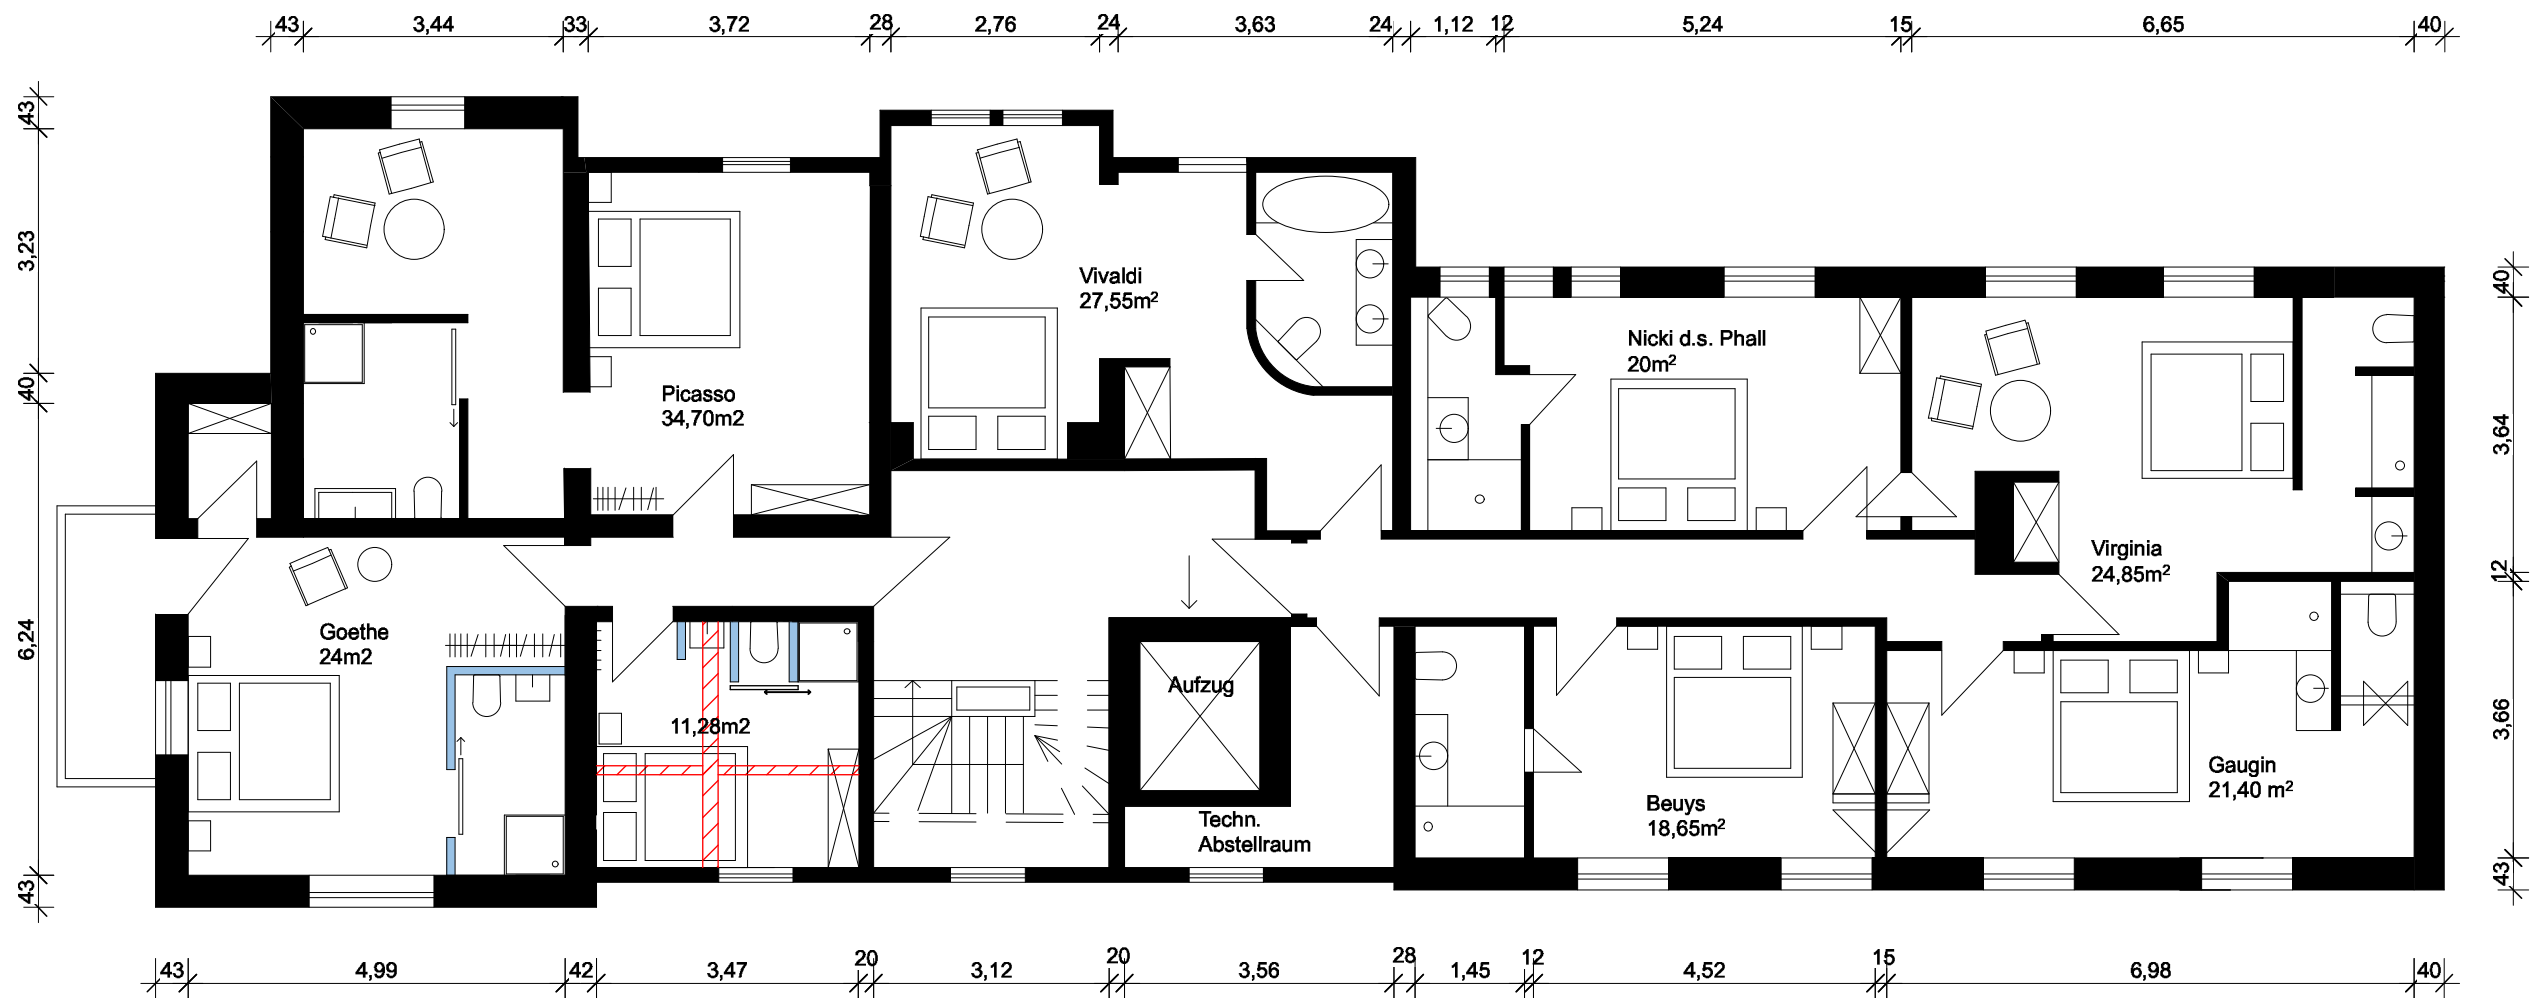

Obergeschoss
M 1:100

Umbau des Hotel- und Restaurantgebäudes
 "Palmenbad"
 Kurhausstr. 27, 34131 Kassel

09.01.2018
 M.Sc. Anna-Lena Sali-Raida

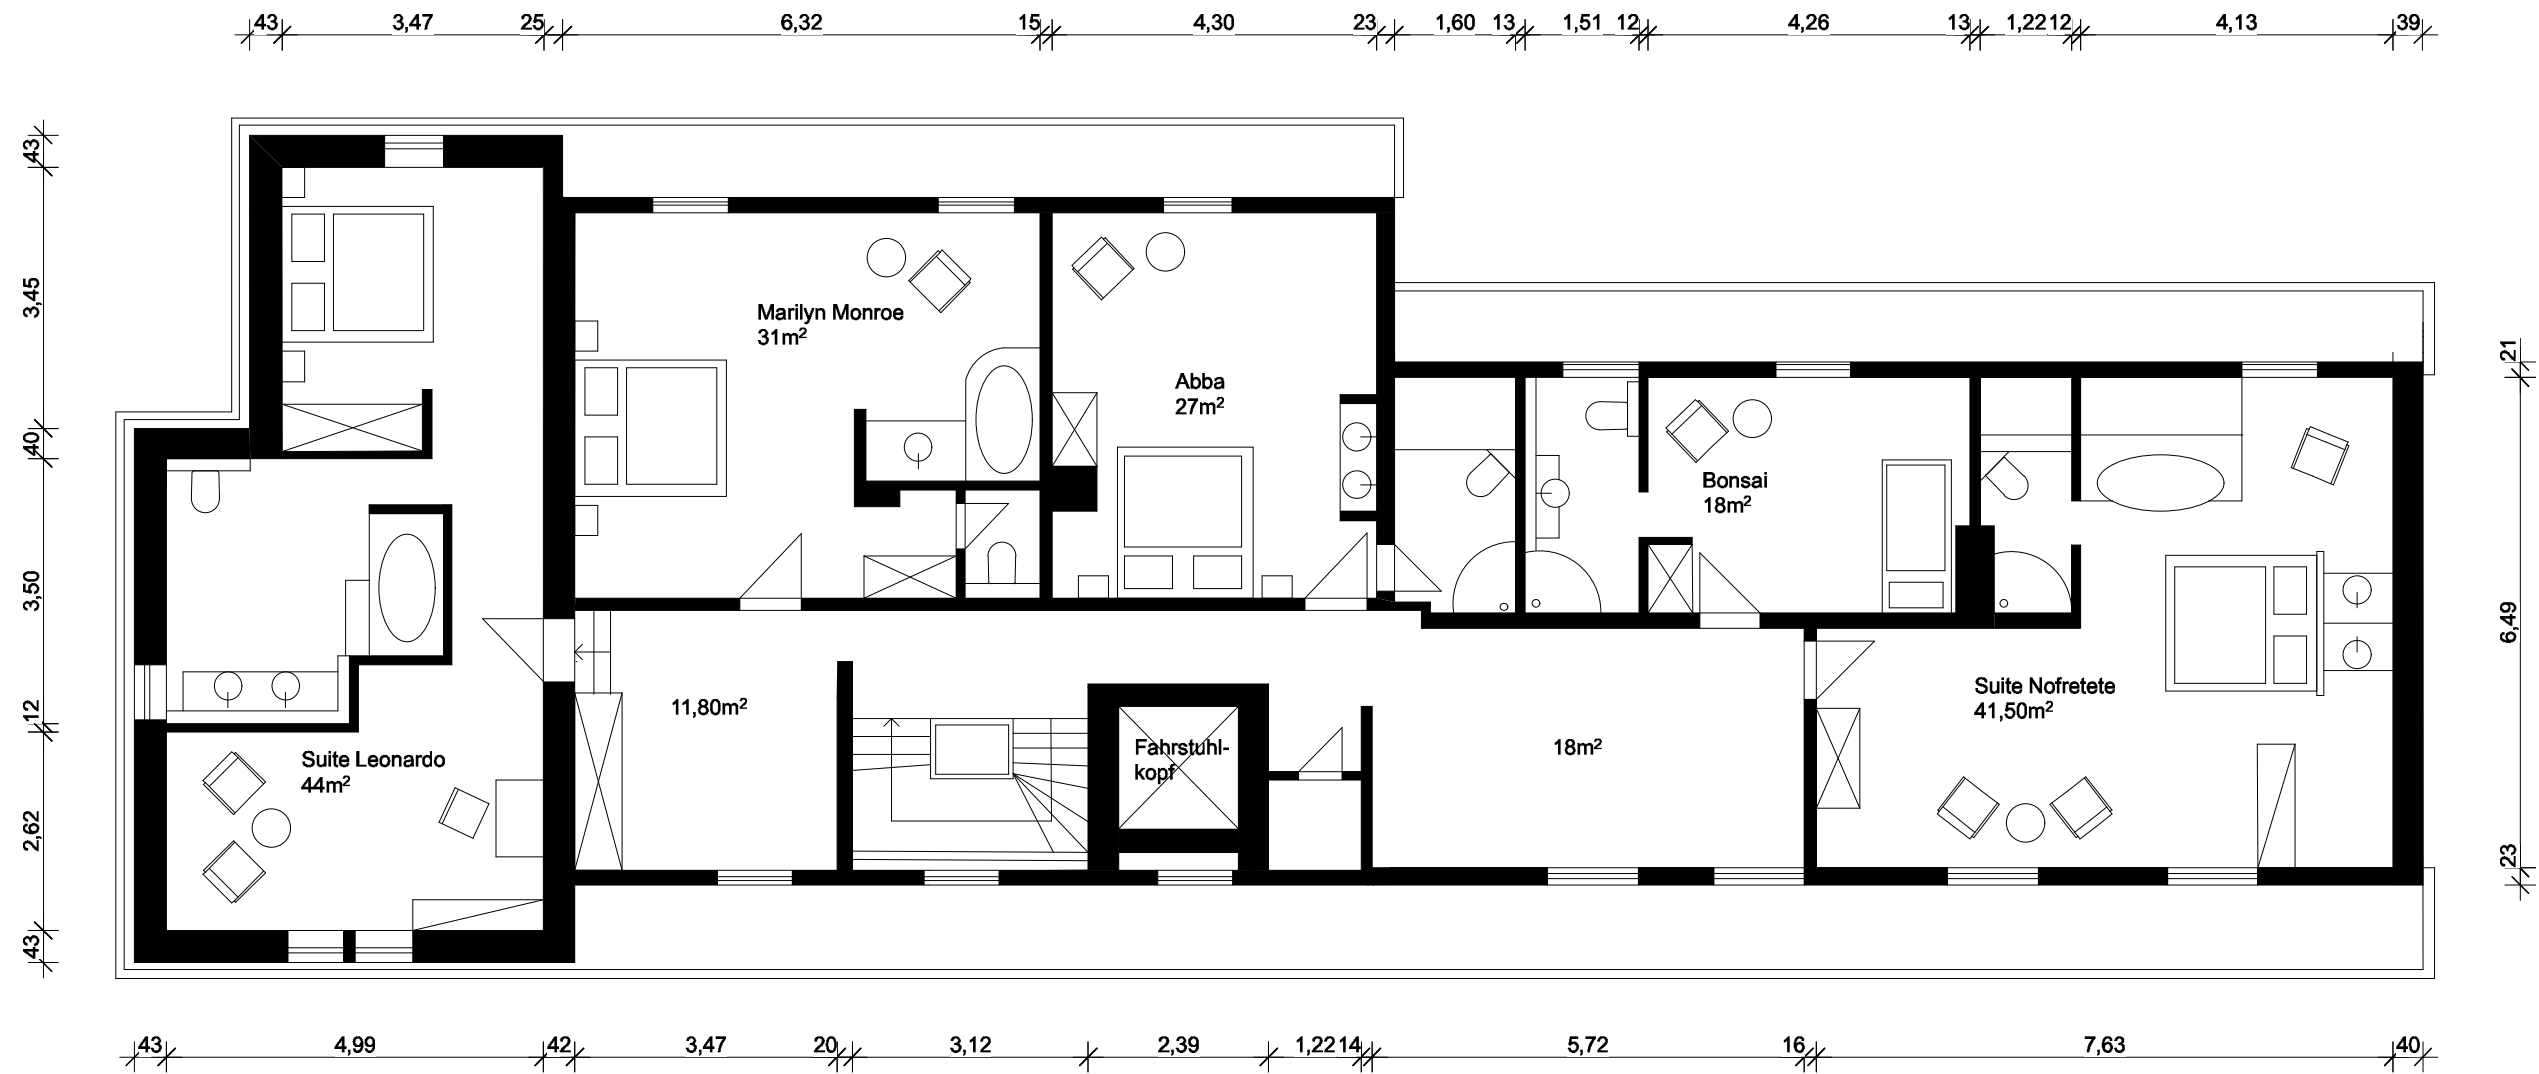

Dachgeschoss
M 1:100

Umbau des Hotel- und Restaurantgebäudes
"Palmenbad"
Kurhausstr. 27, 34131 Kassel

09.01.2018
M.Sc. Anna-Lena Sali-Raida