




Nordost

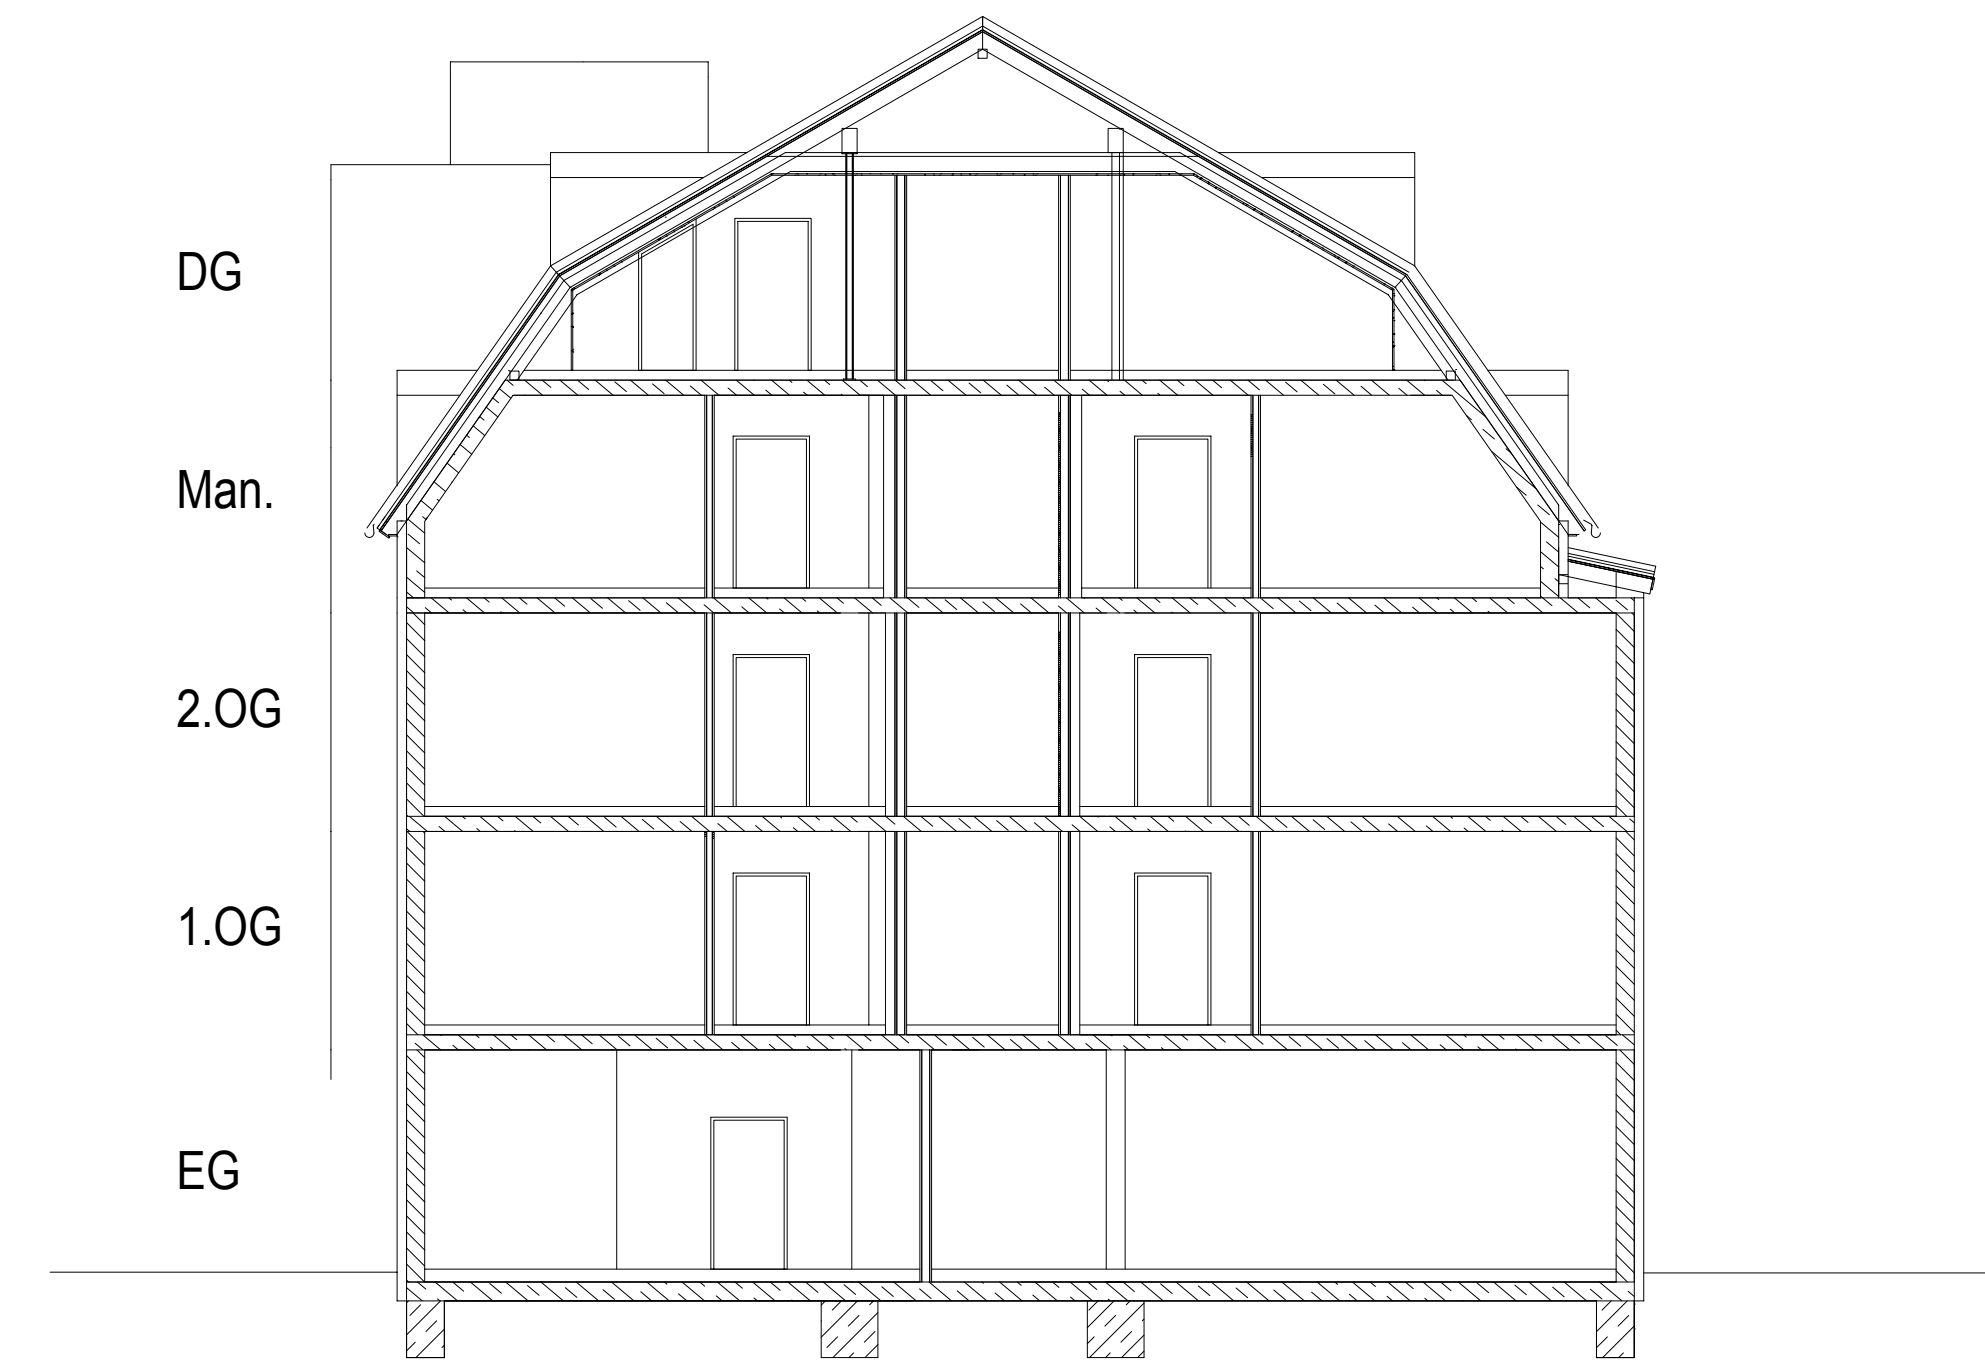

Schnitt

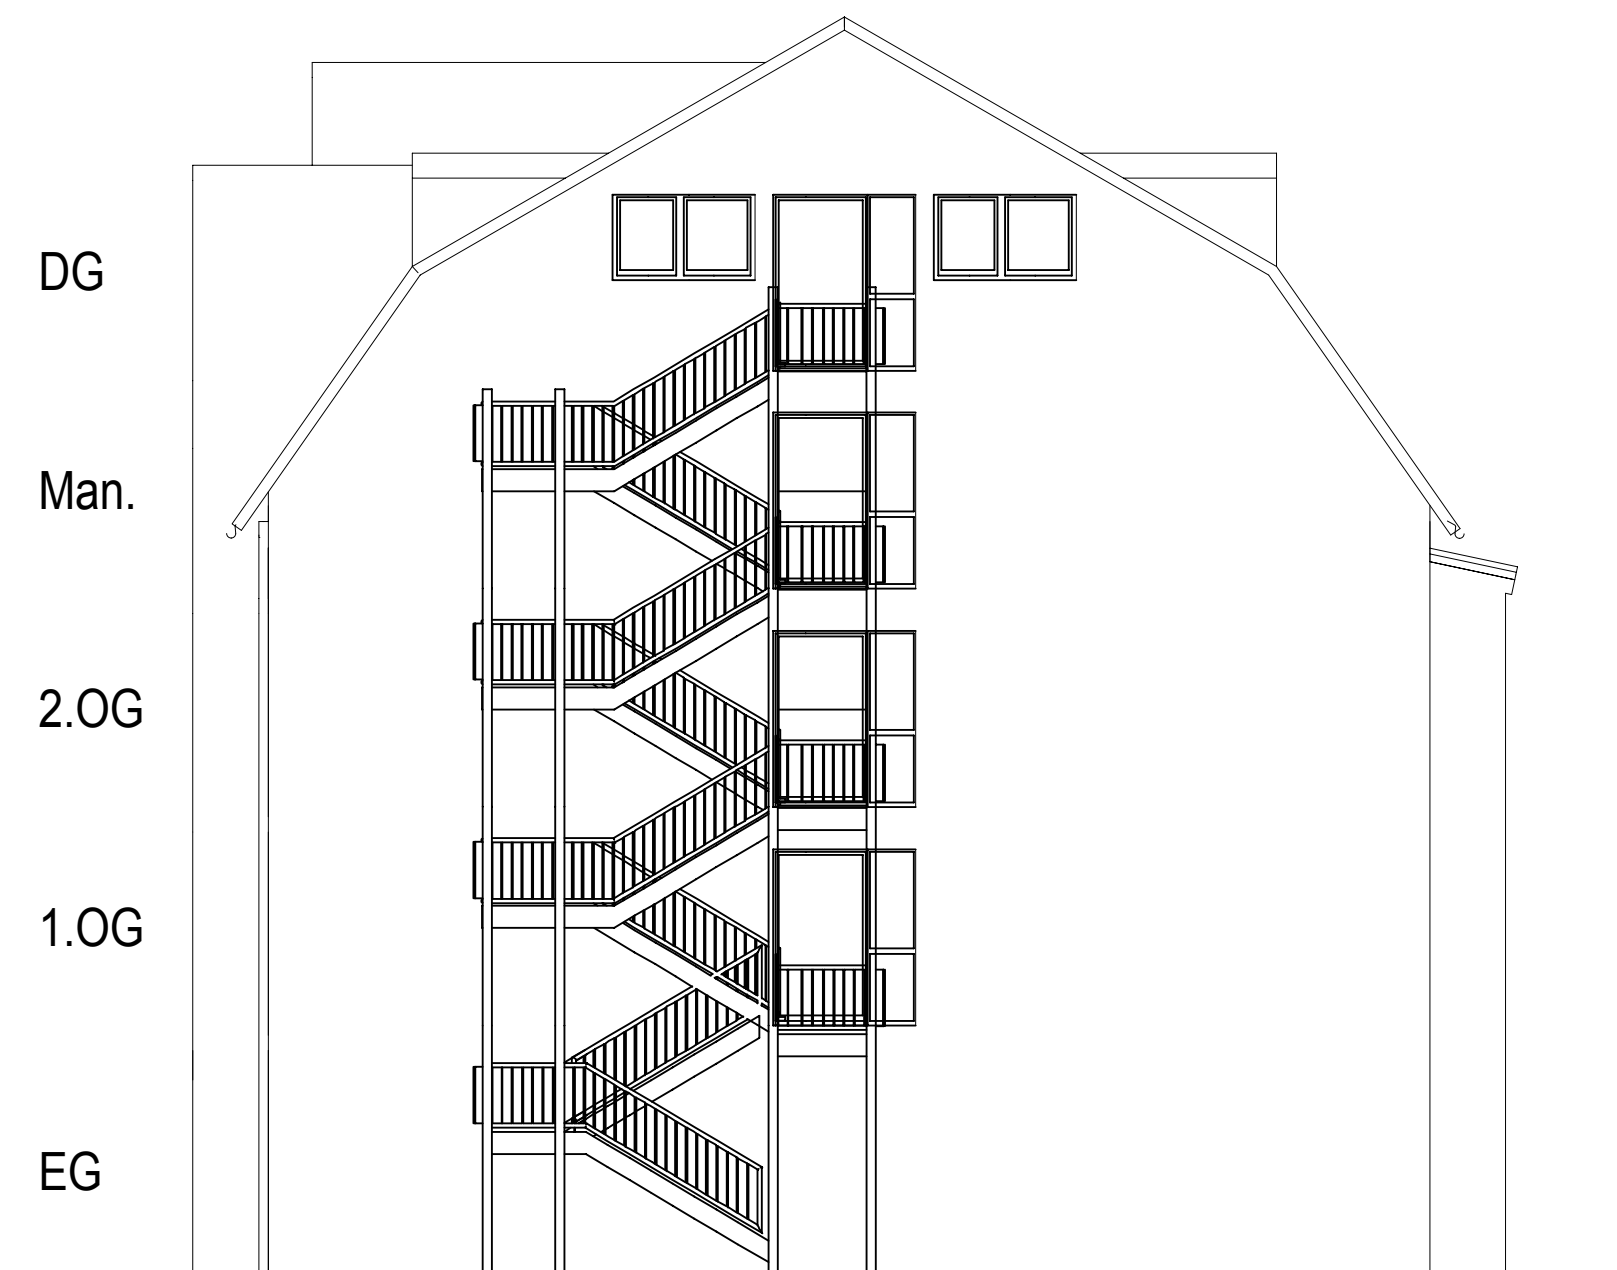

Südwest

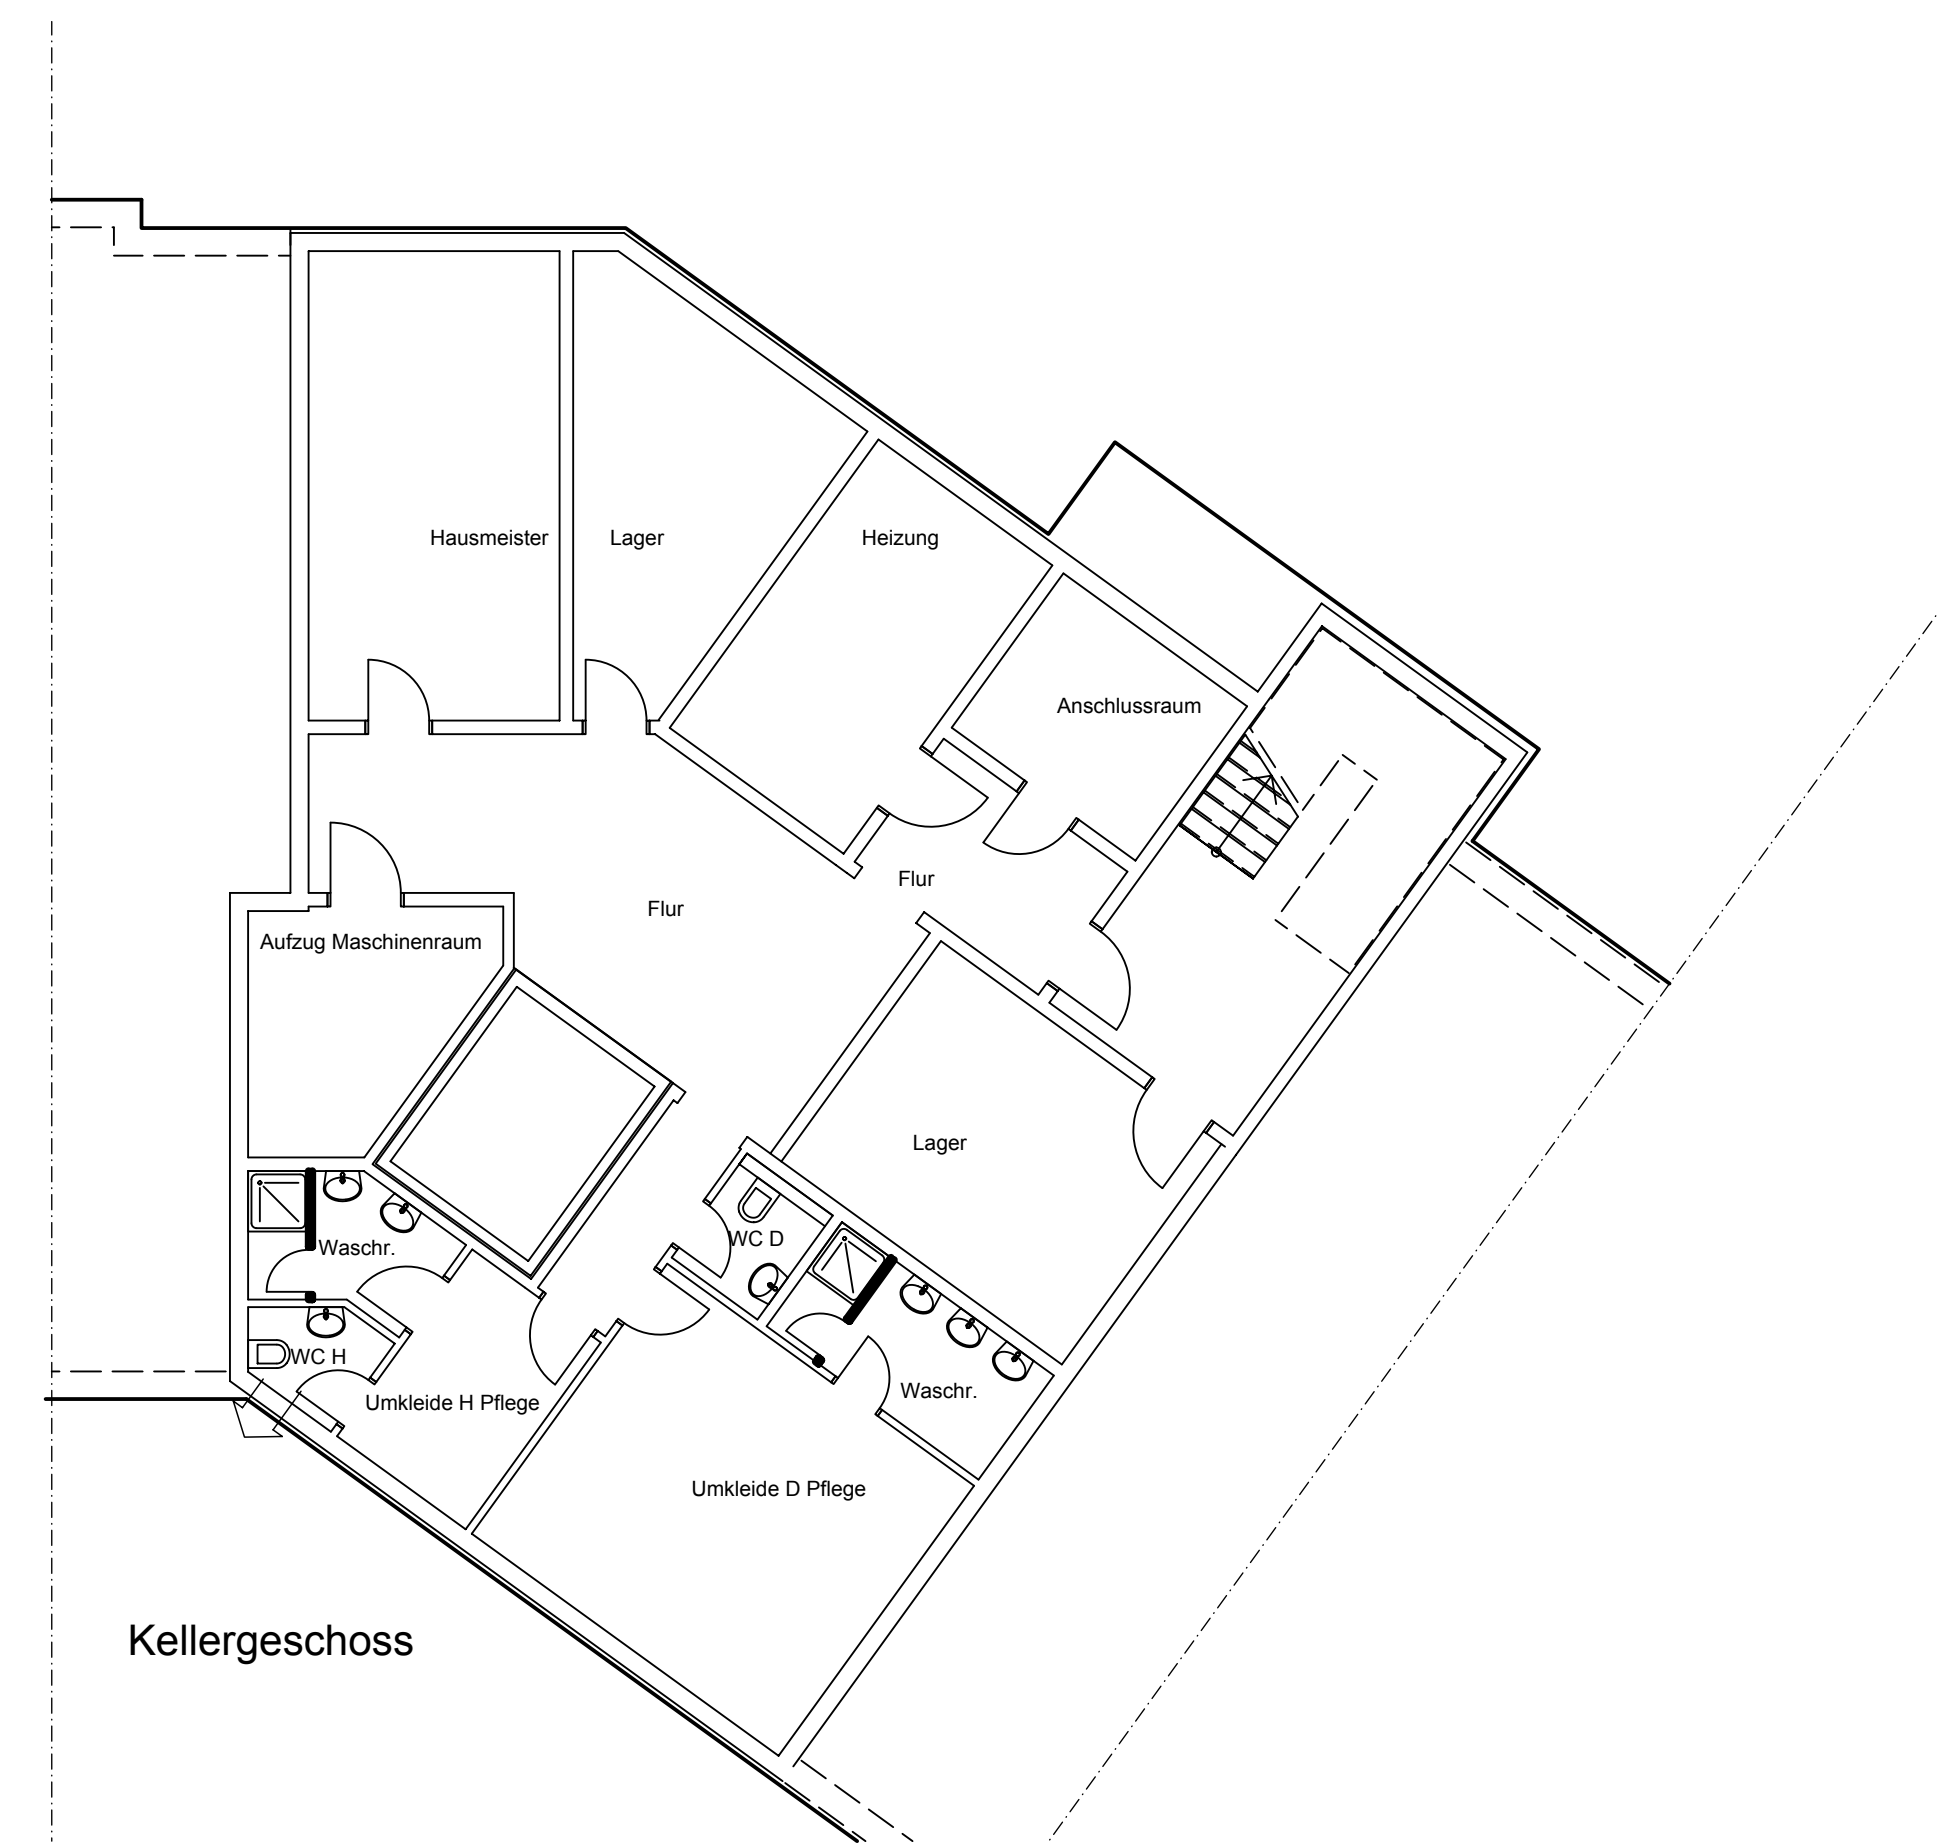

Kellergeschoss

Teilungspläne
Baiersdorf

Ⓚ = Anschlussmöglichkeit Kochzeile

Grundriss UG; Schnitt
Ansicht Nordost und Südwest

M = 1 : 100

EIGENTÜMER	Name	WKV Objekt Baiersdorf Gbr
	Straße	Parsifalstraße 31
	Ort	95445 Bayreuth

OBJEKTSTANDORT	Flur-Nr.	3000/192
	Gemarkung	Baiersdorf
	Straße	in der Hut 29
	Ort	91083 Baiersdorf

Planverfasser

SeniVita Bau-GmbH
Parsifalstraße 31 - 95445 Bayreuth
Bayreuth, 22.02.2012

