


Wohnung 1
86.90 m²

Wohnung 3
87.70 m²

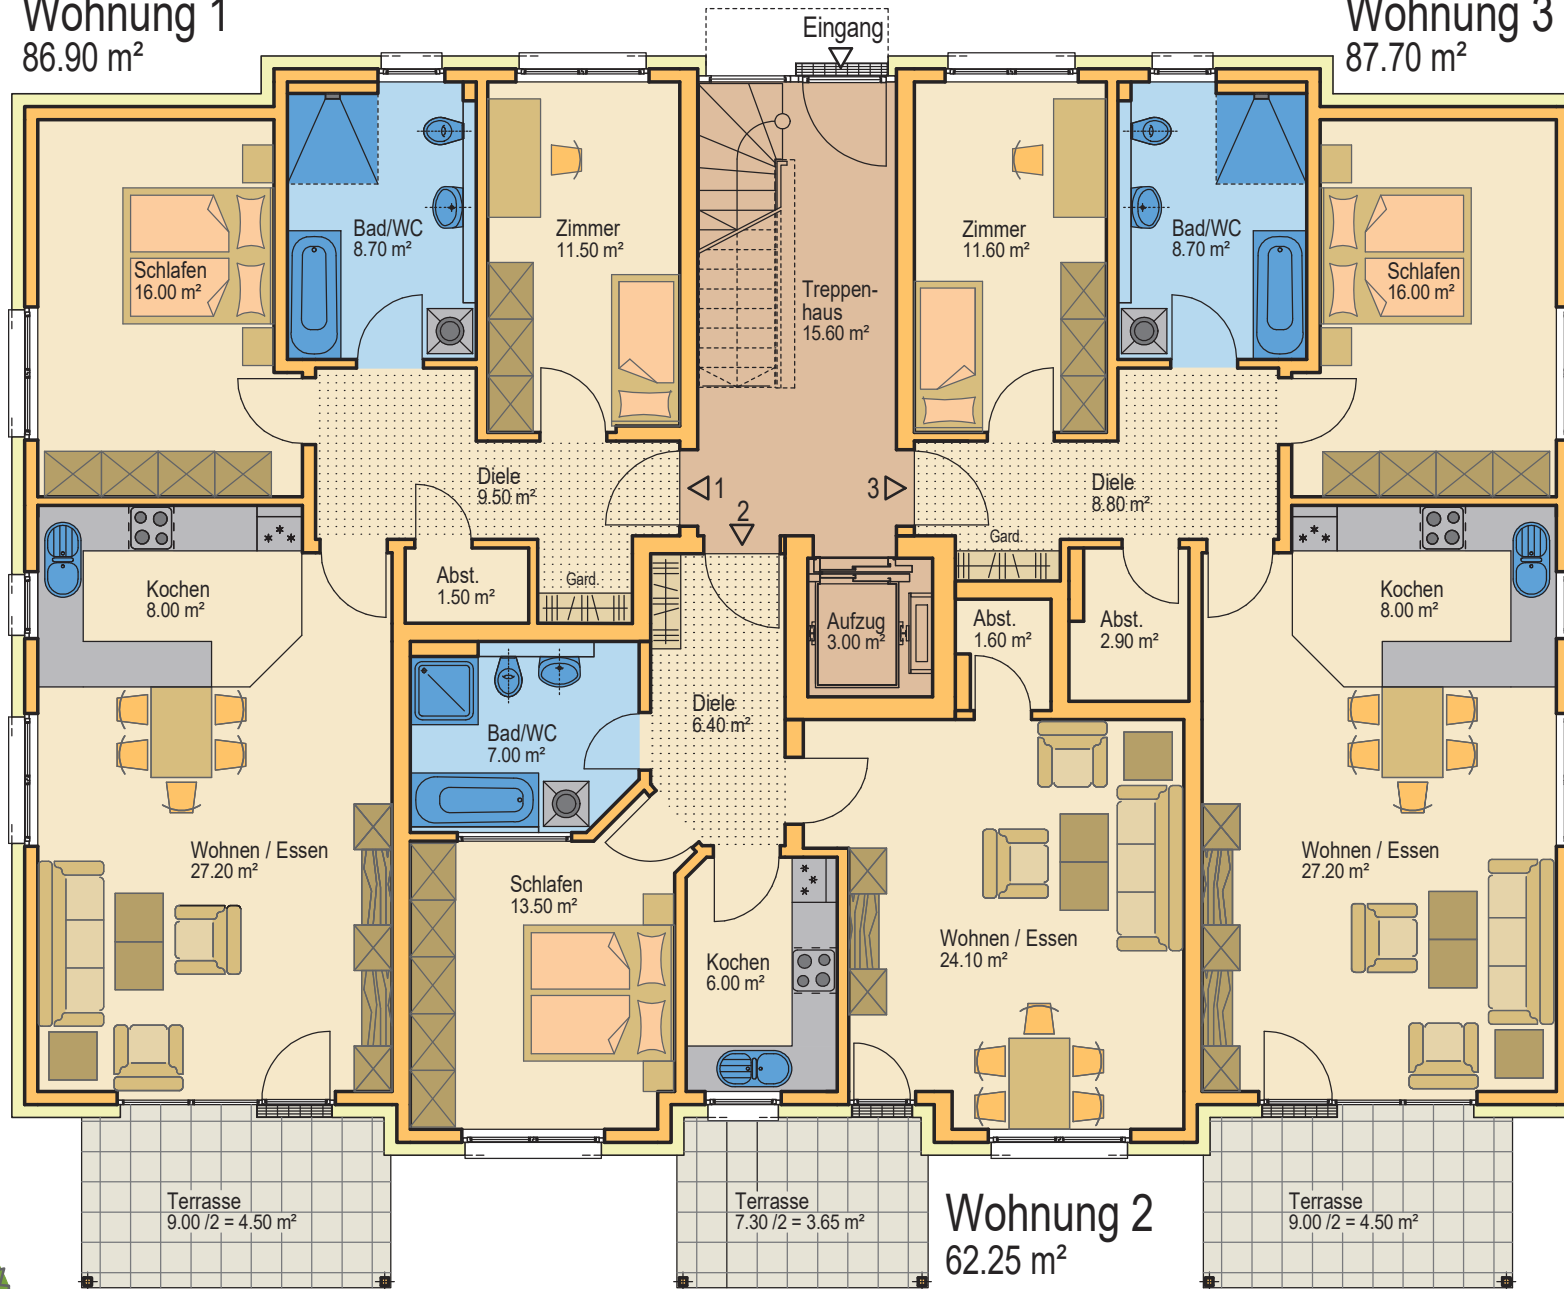

Grundriss EG

WOHNANLAGE EINSTEINSTR.

ohne Maßstab