
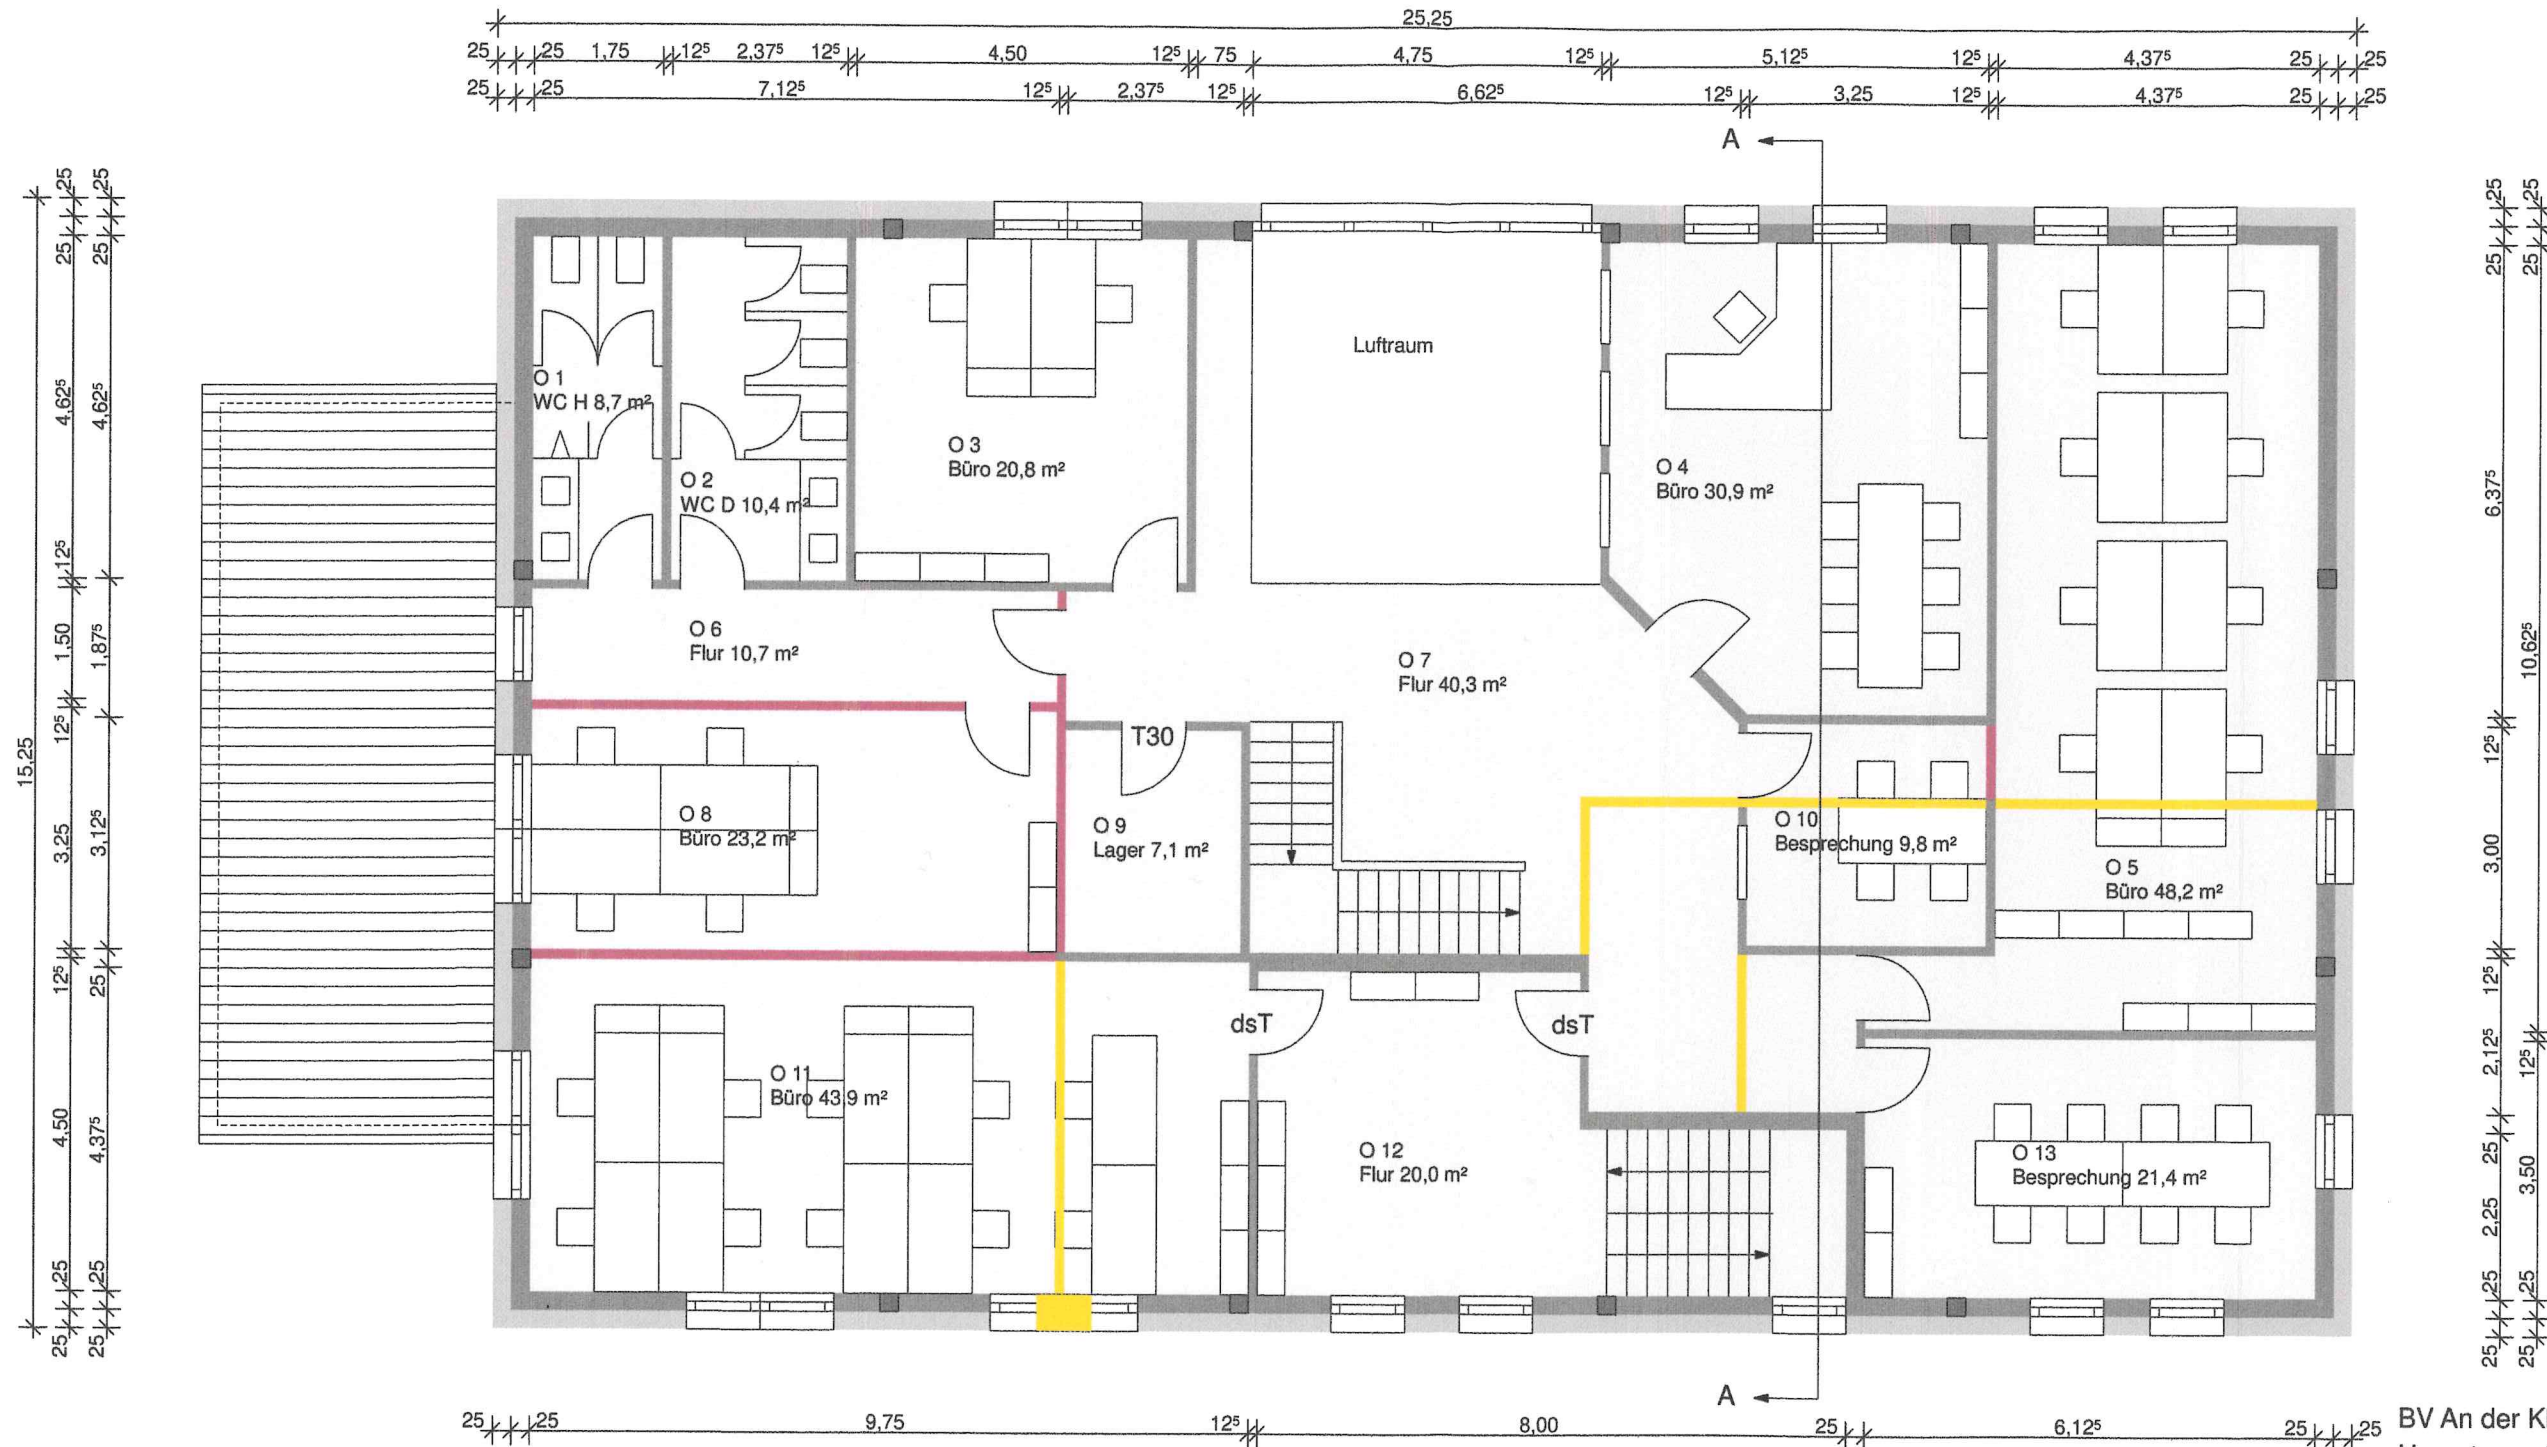


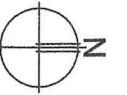

BV An der Klanze 3 38554 Weyhausen
Umnutzung Saunazentrum zu Büroflächen
Bauherr Immobilien Ges. Wolfsburg mbH
Grundriss OG
M 1-100 / A3 22.11.2019

RALF PRINKE, ARCHITEKT

38557 Osloß, Alte Dorfstr. 22

Tel. 05362-71771 / 01717 1234 15

E - Mail r.prinke @ wobline.de

Arch.kammer Nds Nr. 10.976/90