


- 30,0 m² TERRASSE
(60,0m²)
- 16,0 m² KÜCHE
- 7,5 m² BAD
- 9,4 m² HWR
- 38,0 m² WOHNEN /
ESSEN
- 11,3 m² BÜRO

Skizze : nicht maßstäblich

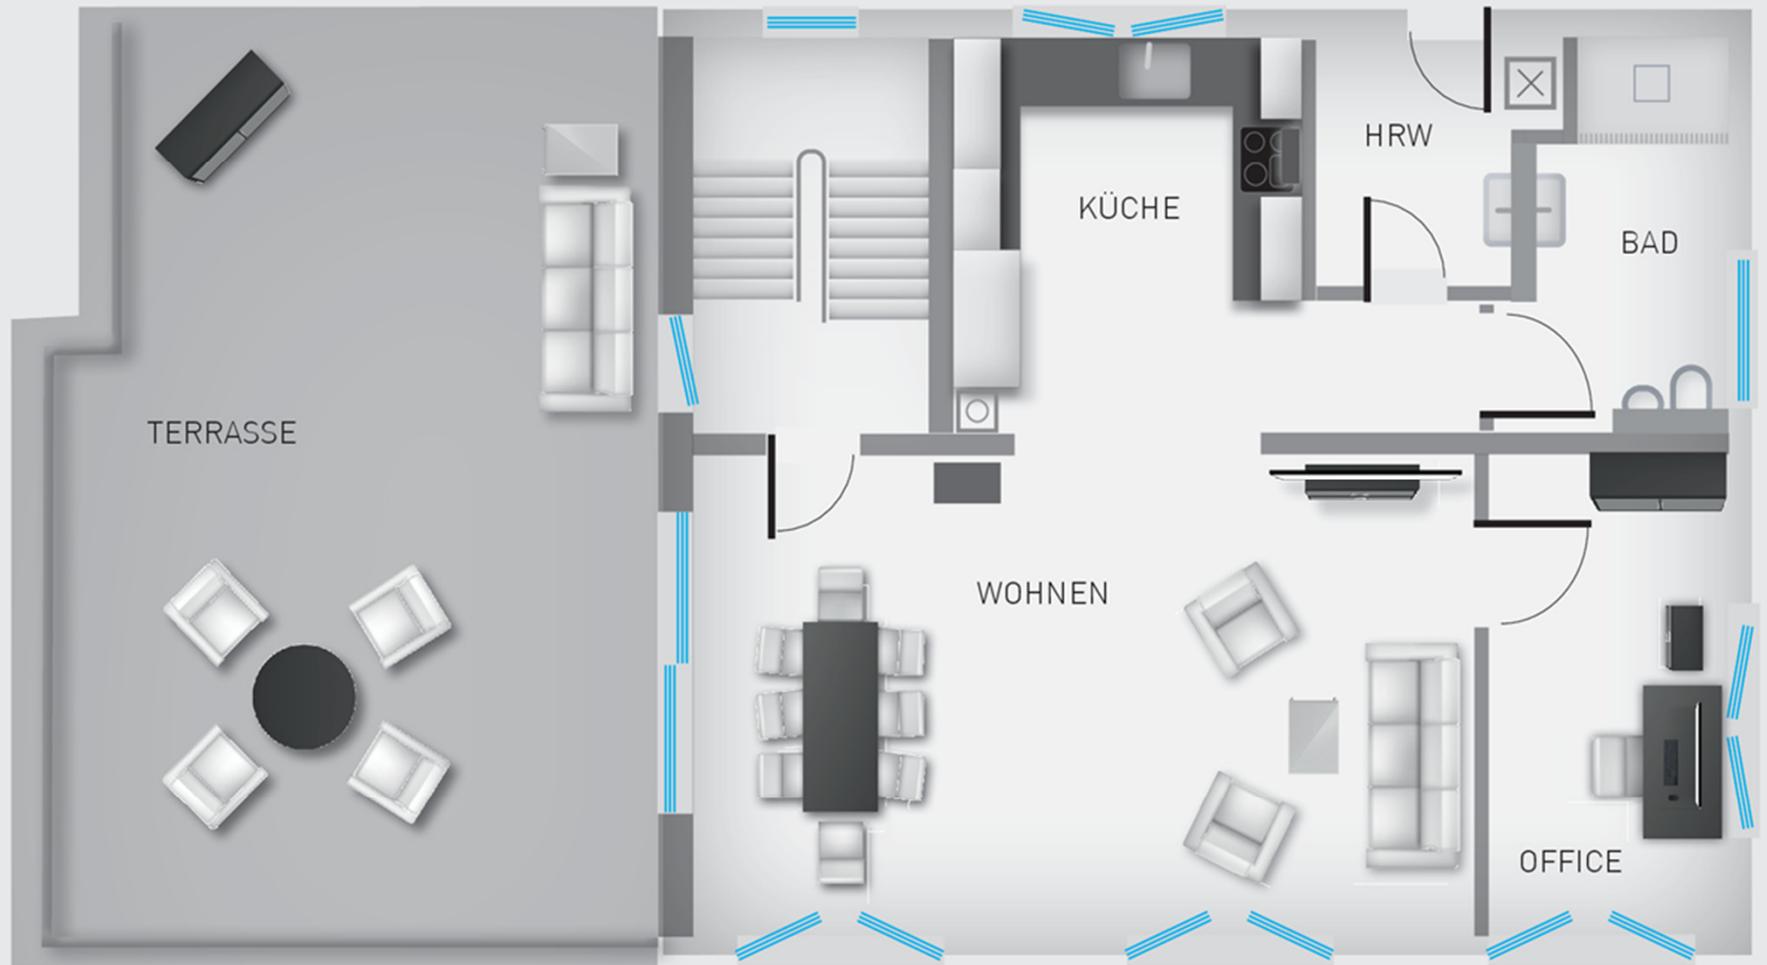

EG Erdgeschoss