


Geplante Ansicht der Gesamtfassade

nach Fertigstellung

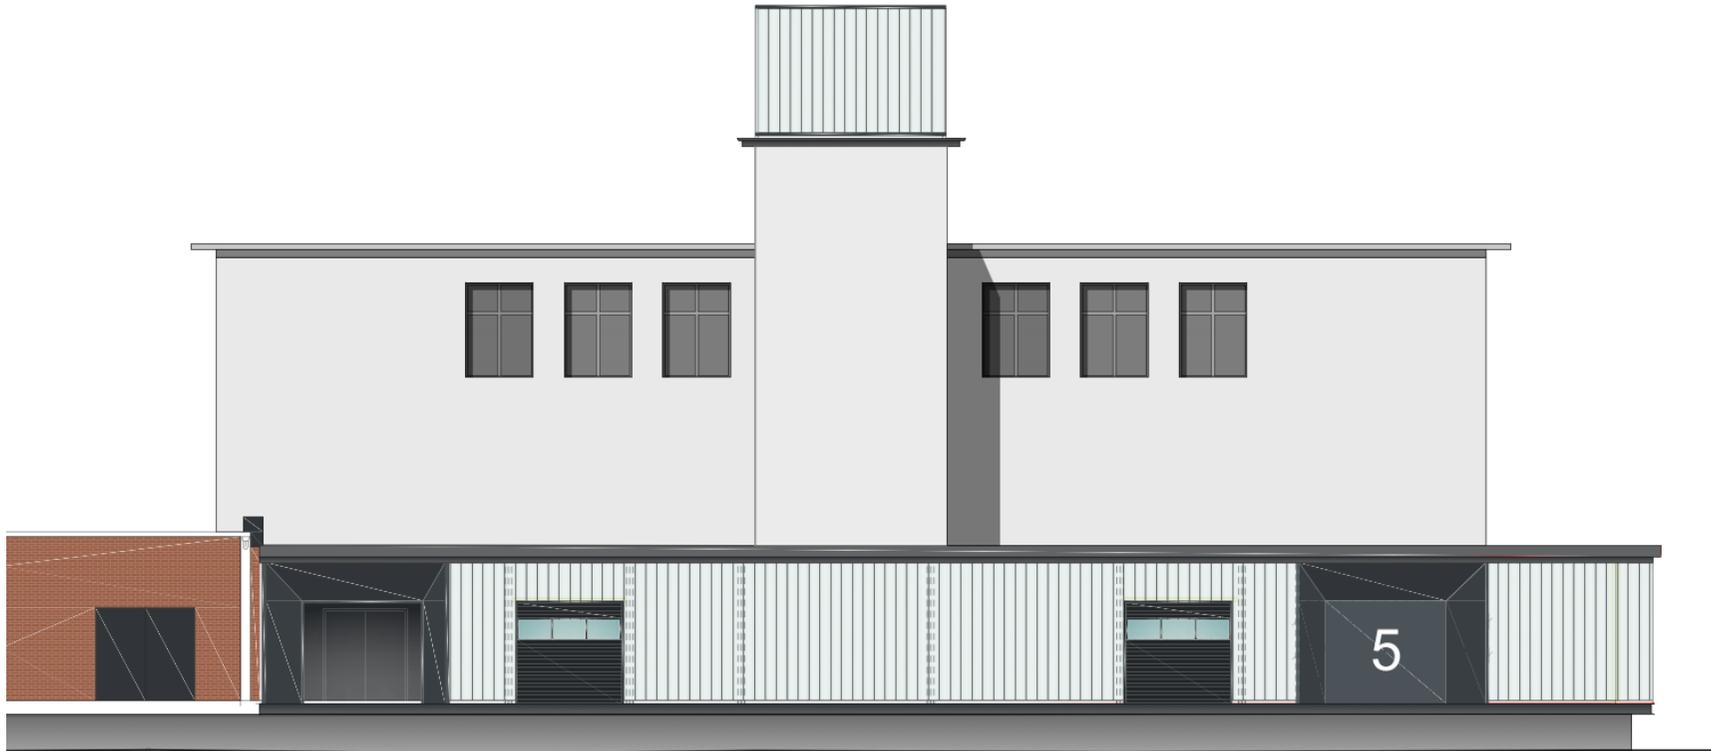

HGZ HAUS 5 WESTFASSADE

(rechts die Fläche 1025 mit Frontrampe)