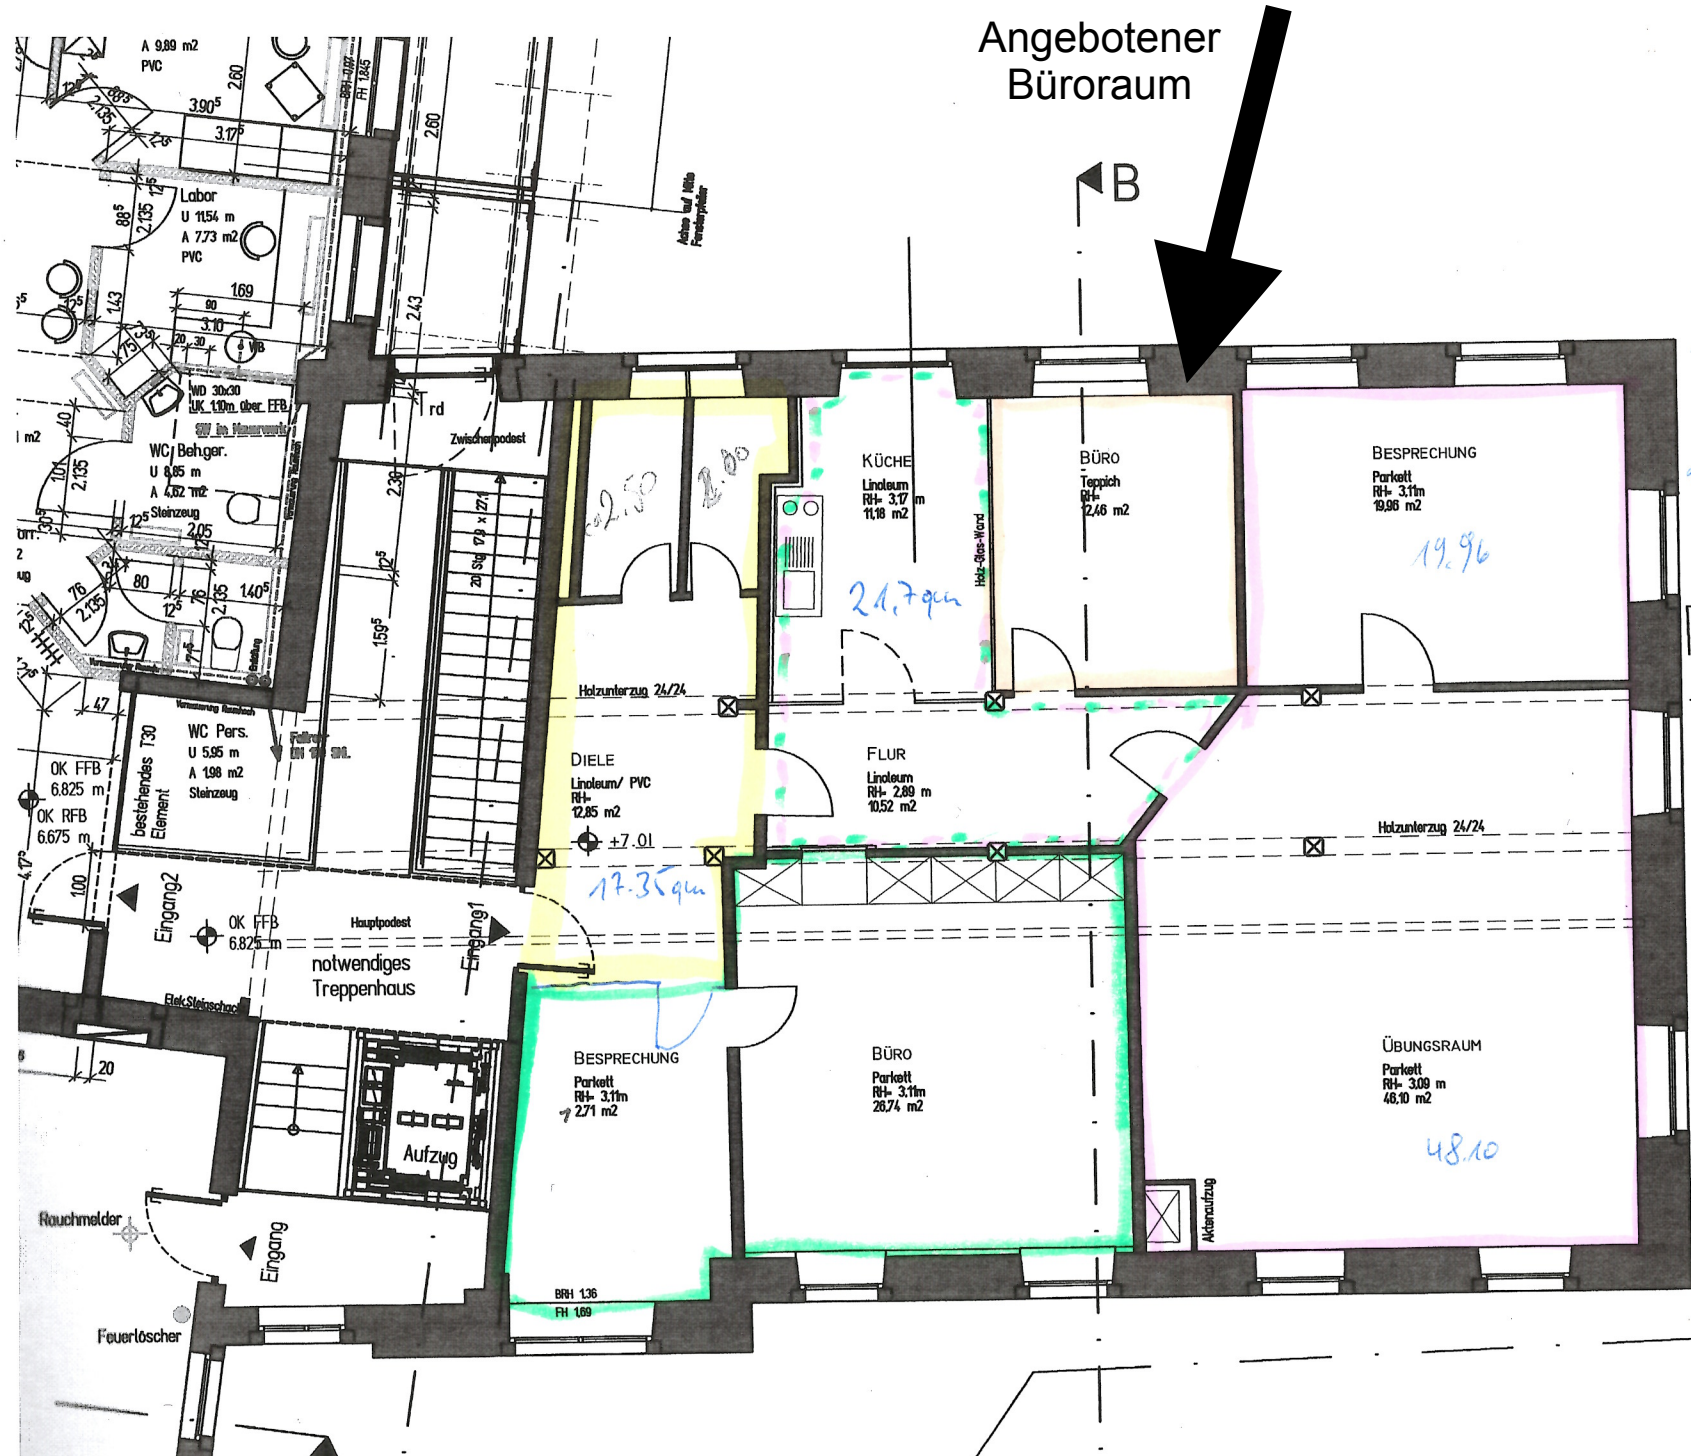
Angebotener
Büroraum
B
Labor
U 11,54 m
A 7,73 m2
PVC
WC Behger.
U 8,85 m
A 4,62 m2
Steinzeug
WC Pers.
U 5,95 m
A 1,98 m2
Steinzeug
bestehendes Element
OK FFB
6.825 m
OK RFB
6.675 m
Eingang2
Eingang1
OK FFB
6.825 m
Hauptpodest
notwendiges
Treppenhaus
Zwischenpodest
Aufzug
Rauchmelder
Eingang
Feuerlöscher
Elek.Steigschacht
KÜCHE
Linoleum
RH= 3,17 m
11,18 m2
21,7qm
BÜRO
Teppich
RH=
12,46 m2
BESPRECHUNG
Parkett
RH= 3,11m
19,96 m2
19,96
Holzunterzug 24/24
DIELE
Linoleum/ PVC
RH=
12,85 m2
+7.01
17.35qm
FLUR
Linoleum
RH= 2,89 m
10,52 m2
Holzunterzug 24/24
BESPRECHUNG
Parkett
RH= 3,11m
27,1 m2
BÜRO
Parkett
RH= 3,11m
26,74 m2
ÜBUNGSRAUM
Parkett
RH= 3,09 m
48,10 m2
48.10
Aktenaufzug
BRH 1,36
FH 1,69