



Amt für Digitalisierung, Breitband und Vermessung
Nürnberg - Außenstelle Hersbruck -

Nikolaus-Selnecker-Platz 8
91217 Hersbruck

Auszug aus dem Liegenschaftskataster


Flurkarte 1 : 1000
zur Bauvorlage nach § 7 Abs. 1 BauVorIV
Erstellt am 01.10.2021

Flurstück: 14/5
Gemarkung: Rückersdorf

Gemeinde: Rückersdorf
Landkreis: Nürnberger Land
Bezirk: Mittelfranken

5484934

32662420

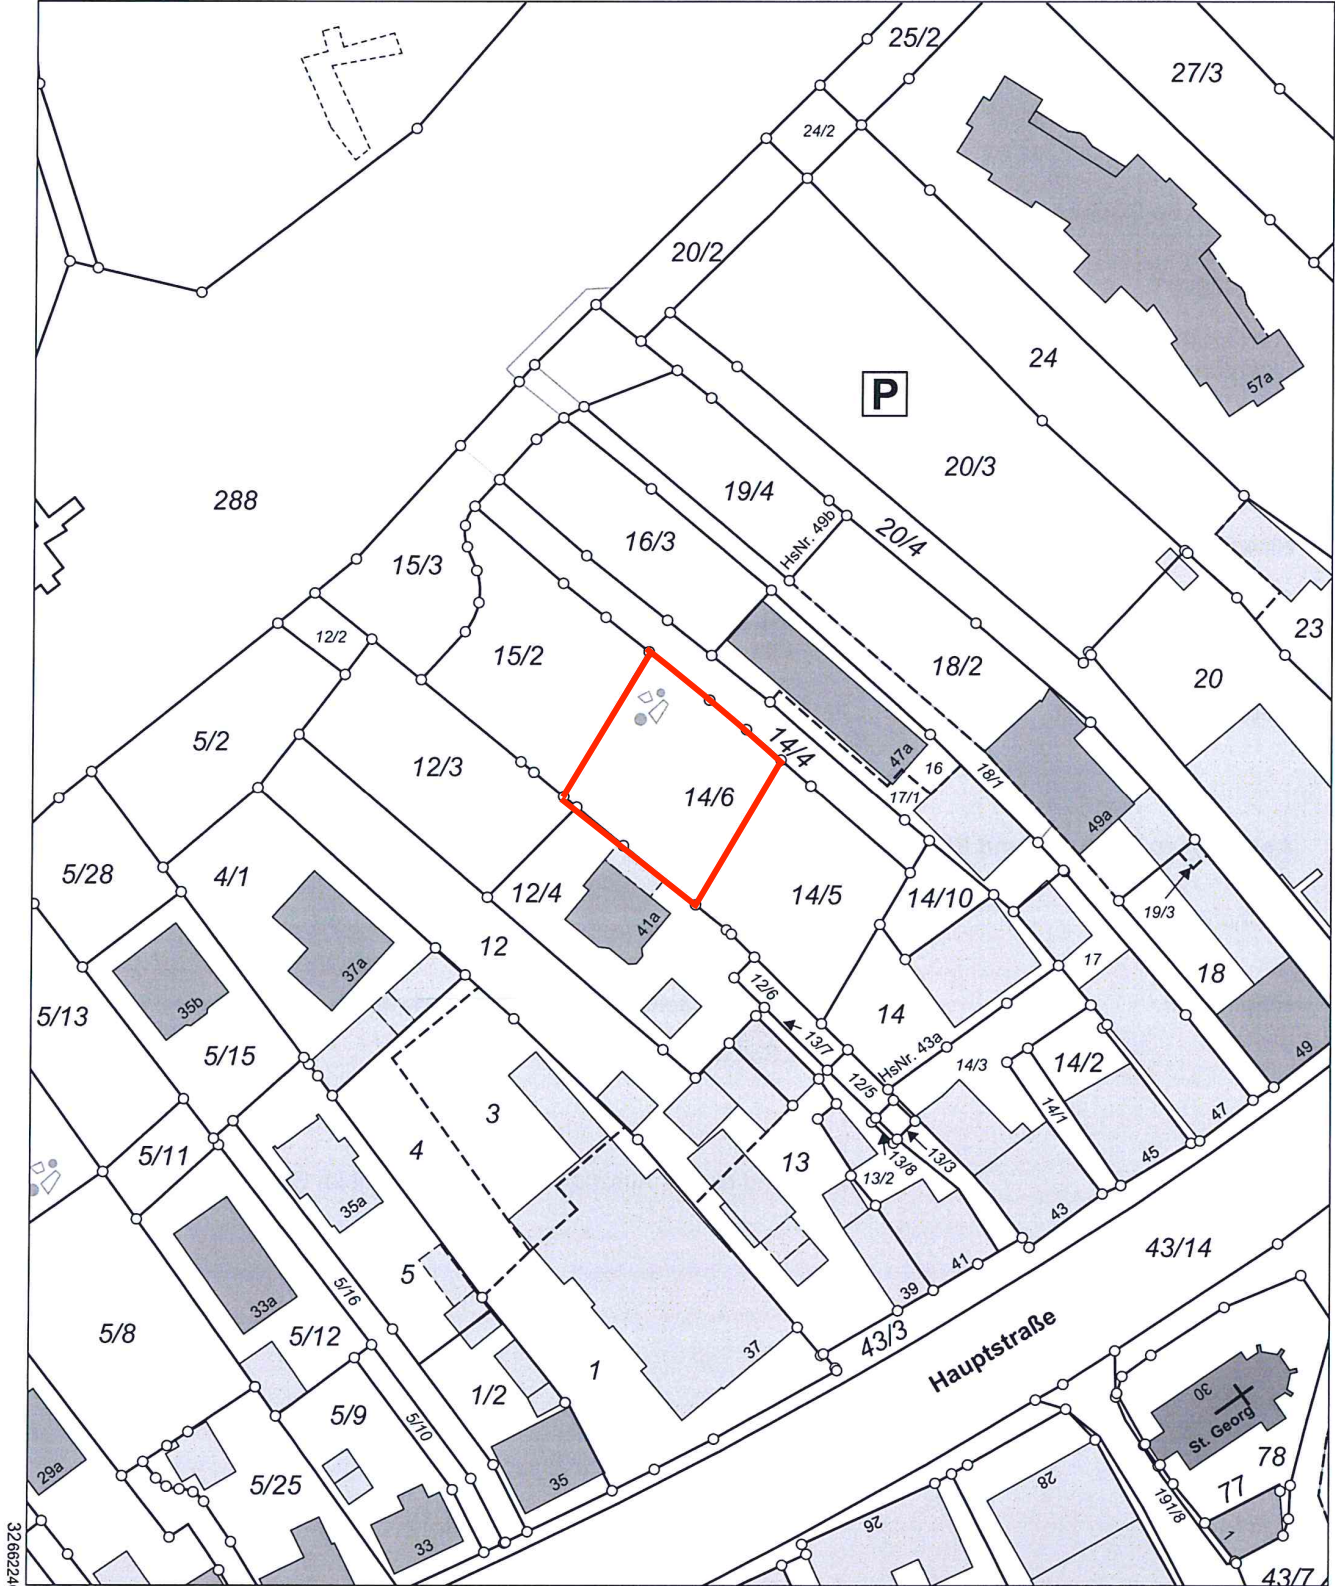

5484714

Maßstab 1:1000 0 10 20 30 Meter

Vervielfältigung nur in analoger Form für den eigenen Gebrauch.
Zur Maßentnahme nur bedingt geeignet.

Geschäftszeichen: pfab_no

Amt für Digitalisierung, Breitband
und Vermessung Nürnberg
- Außenstelle Hersbruck -
Nikolaus-Selnecker-Platz 8
91217 Hersbruck