
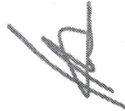
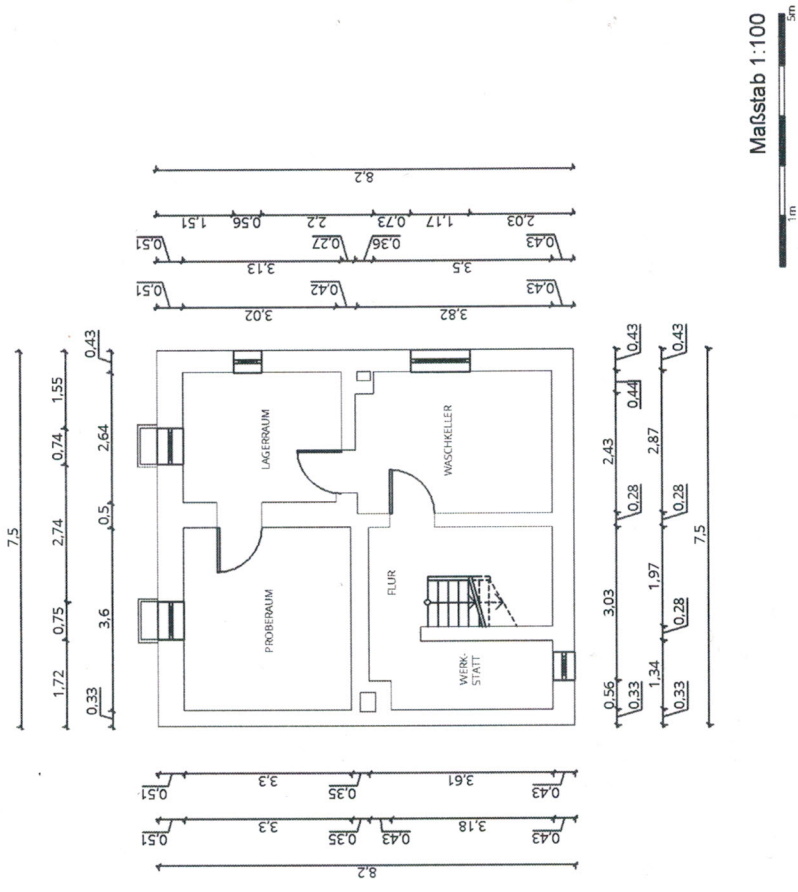


OBJEKTDATEN	Darmstädter Straße 85 63128 Dietzenbach
AUFTRAGGEBER	
AUFTRAGNEHMER	Butlerium GmbH Überseeallee 1 20457 Hamburg
PLANINFORMATIONEN	Planinhalt Kellergeschoss Grundfläche Bestandszeichnung vom Auftraggeber Projektnummer 230618-TK2CD Plannummer 1 Format in DIN A3 Maßstab 1:100 Erstellt am 04.07.2023 Gezeichnet von Butlerium GmbH
HAFTUNGSAUSSCHLUSS	Der Auftragnehmer hat auf Basis der vom Auftraggeber zur Verfügung gestellten Dokumente vermaßte und lesbare Pläne erstellt. Maße, welche auf den bereitgestellten Bestandsplänen nicht vorhanden waren, wurden nach bestem Wissen und Gewissen grafisch ermittelt und ergänzt. Das Gebäude wurde vom Auftragnehmer/Architekten nicht besichtigt und aufgemessen. Daher wird die Richtigkeit der Bestandszeichnungen und des Objekts keine Haftung übernommen. Die bereitgestellten Dokumente wurden vom Architekten als Prüfgrundlage genutzt. Der Architekt übernimmt keine Verantwortung für die Richtigkeit der Informationen (Maße, Flächen usw.) auf dem Plan. Alle Maße, Fläche (bzw. alle Informationen auf dem Plan) sind eigenverantwortlich vor Ort zu prüfen. Der Architekt haftet nicht für die Ausführung der Bauphase (Bauausführung/Aufholung/Nutzungsänderung usw., verwendbar.
ARCHITEKT	 



OBJEKTDATEN
Darmstädter Straße 85 63128 Dietzenbach

AUFTRAGGEBER
...


AUFTRAGNEHMER
Butlerium GmbH Überseeallee 1 20457 Hamburg

PLANINFORMATIONEN
Planinhalt Erdgeschoss
Grundlage
Bestandszeichnung vom Auftraggeber
Projektnummer 230618-174200
Plannummer 1
Format in DIN A3
Maßstab 1:100
Erstellt am 04.07.2023
Gezeichnet von Butlerium GmbH

HAFTUNGSAUSSCHLUSS

Der Auftragnehmer hat auf Basis der vom Auftraggeber zur Verfügung gestellten Dokumente vermaßliche und lesbare Pläne erstellt. Maße, welche auf den bereitgestellten Bestandsplänen nicht vorhanden waren, wurden nach bestem Wissen und Gewissen graphisch ermittelt und ergänzt. Das Gebäude wurde vom Auftragnehmer/Architekten nicht besichtigt und aufgemessen. Daher wird für die Übereinstimmung zwischen den Zeichnungen und der Realität keine Haftung übernommen.
Die bereitgestellten Dokumente werden vom Architekten als Prüfgrundlage genutzt. Der Architekt übernimmt keine Verantwortung für die Richtigkeit der Informationen (Maße, Flächen usw.) auf dem Plan. Alle Maße, Fläche bzw. alle Informationen auf dem Plan sind eigenverantwortlich vor Ort zu prüfen.
Die vorliegenden Pläne sind nicht für eine eigenverantwortliche Baumaßnahme, Abrechnung/Neuansetzung von Kosten verantwortlich.

ARCHITEKT

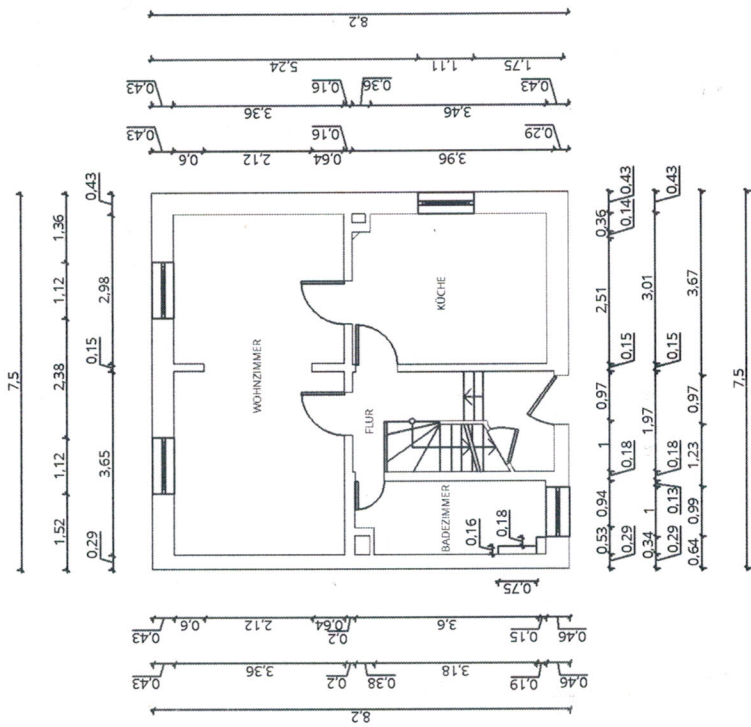

OBJEKTDATEN	
Darmstädter Straße 85 63128 Dietzenbach	
AUFTRAGGEBER	
Butlerium GmbH Übersseallee 1 20457 Hamburg	
AUFTRAGNEHMER	
Butlerium GmbH Übersseallee 1 20457 Hamburg	
PLANINFORMATIONEN	
Planinhalt	Dachgeschoss
Grundlage	Bestandszeichnung vom Auftraggeber
Projektnummer	230618-T7K200
Format in DIN A3	Maßstab 1:100
Erstellt am	04.07.2023
Gezeichnet von Butlerium GmbH	
HAFTUNGSAUSSCHLUSS	
<p>Der Auftragnehmer hat auf Basis der vom Auftraggeber zur Verfügung gestellten Dokumente vermaßte und lesbare Pläne erstellt. Maße, welche auf den bereitgestellten Bestandsplänen nicht vorhanden waren, wurden nach bestem Wissen und Gewissen gisnach ermittelt und ergänzt. Das Gebot wurde vom Auftragnehmer für die Überbestimmung zwischen den Zeichnungen und dem Objekt, keine Haftung übernehmen.</p> <p>Die bereitgestellten Dokumente wurden vom Architekten als Prüfgrundlage genutzt. Der Architekt übernimmt keine Verantwortung für die Richtigkeit der Informationen (Maße, Flächen usw.) auf dem Plan. Alle Maße, Fläche (bzw. alle Informationen auf dem Plan) sind auf den Plan zu beziehen. Die schon gegebenen Pläne sind nicht für eine Baugenehmigung/Bausperre/Aufrechterhaltung/Nutzungsänderung usw. verwendbar.</p>	
ARCHITEKT	
