

# Lageplan

Zeichnerischer Teil


Zum Bauantrag (§2 BAU VORL.VO)

Der Gemeinde.....**Rastatt**.....

Der Gemarkung.....**Rastatt**.....

Flurst.Nr. **1517/1**.....

M. 1:500

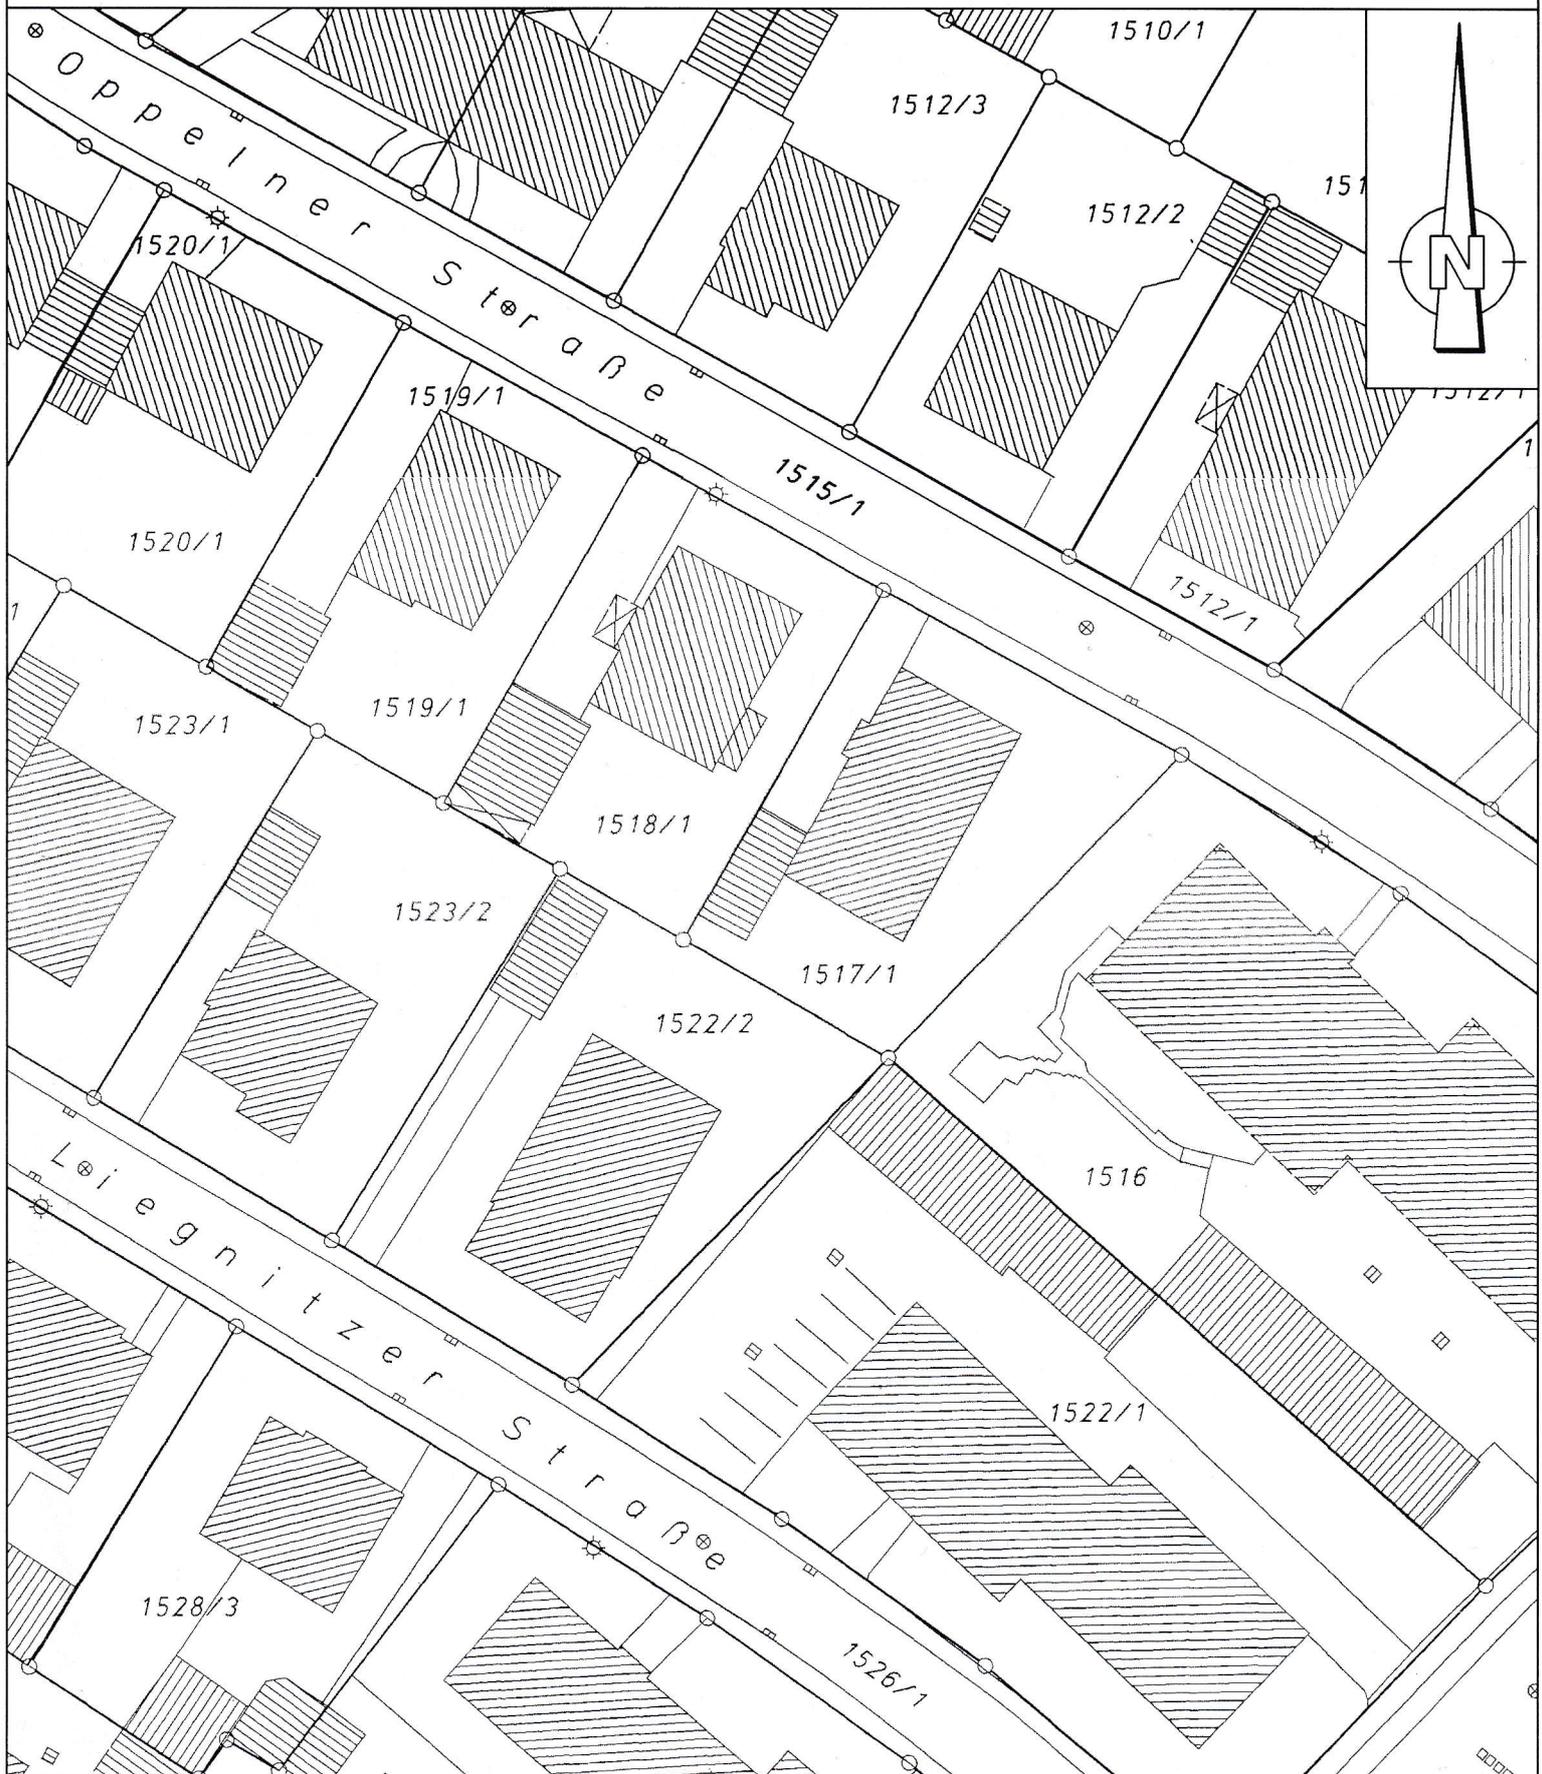

Die Darstellung entspricht den Angaben im Kataster.  
Abweichungen gegenüber dem Grundbucheintrag und der tatsächlichen Bebauung sind möglich.

Stadt Rastatt  
Bauen und Verkehr  
04.06.2012