


# Insel R Inselferienhaus Typ 66 links

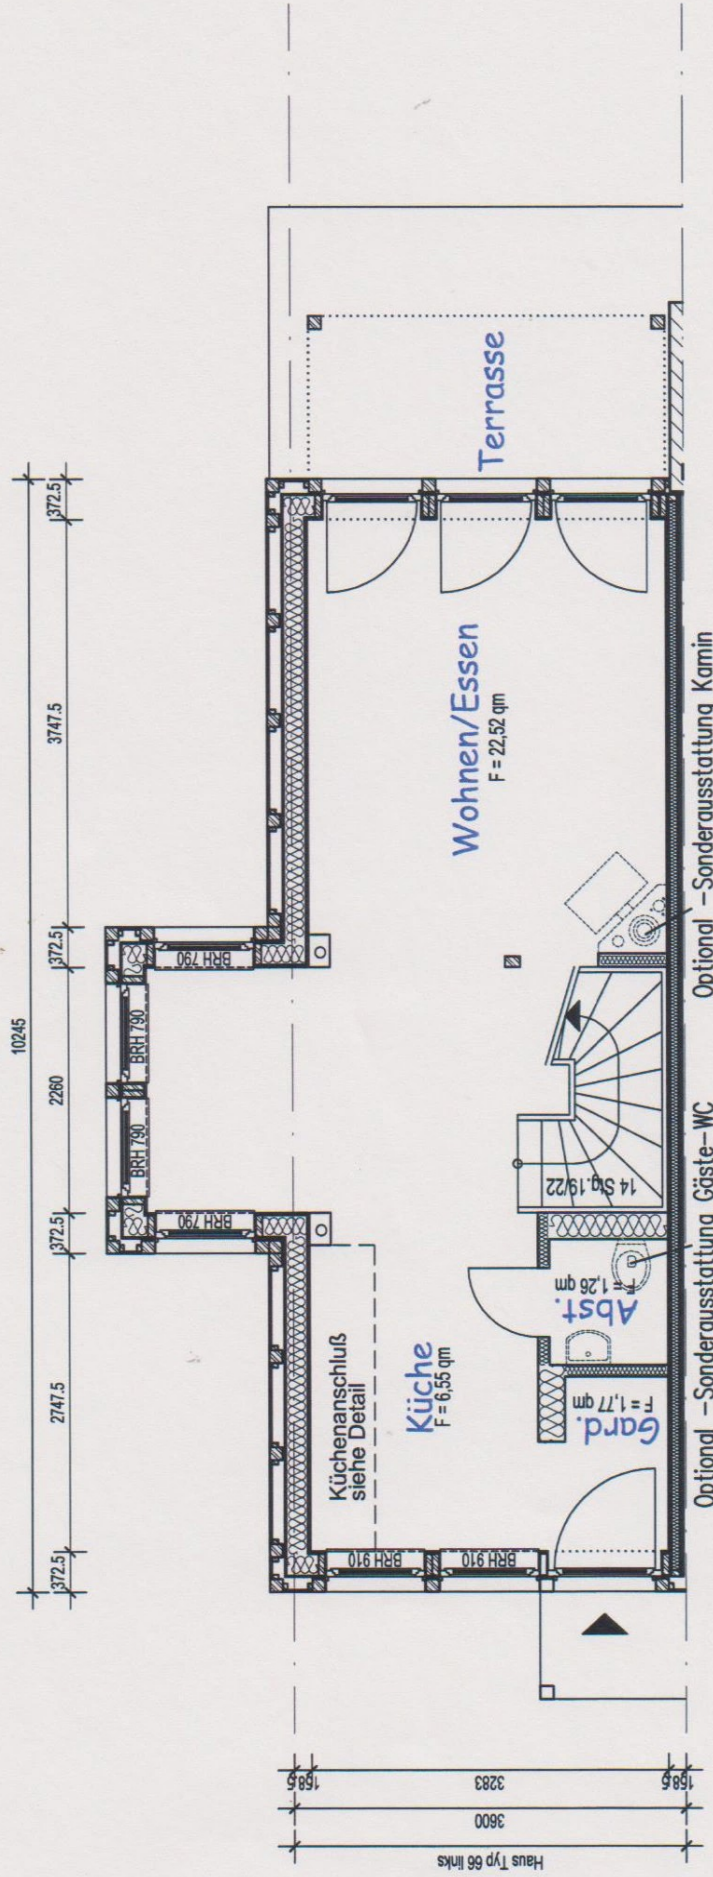

## Erdgeschoss

Alle Maße sind am Bau zu nehmen!