



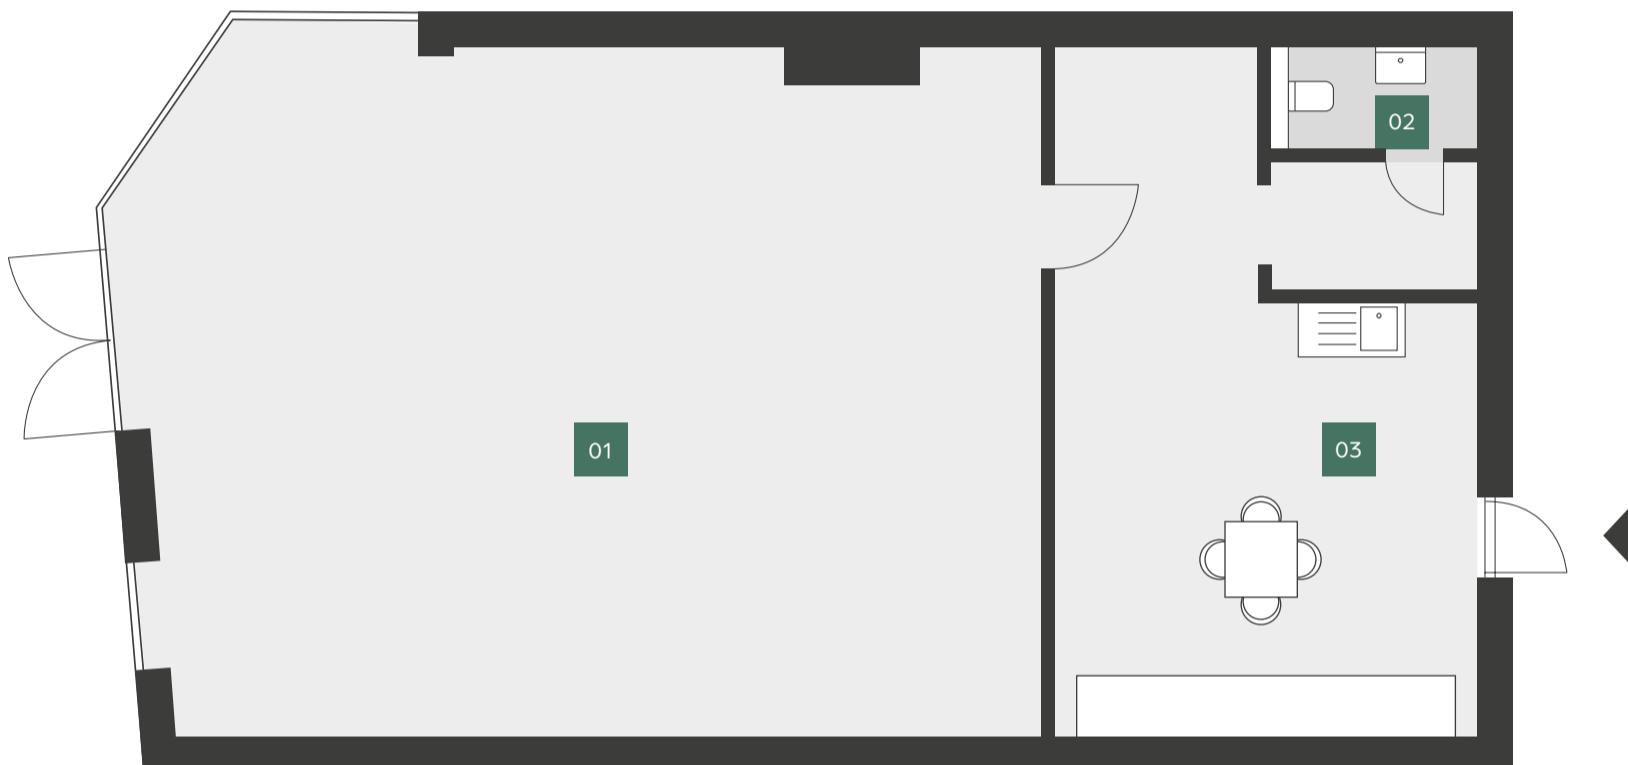

SCHÖNHAUSER ALLEE 48

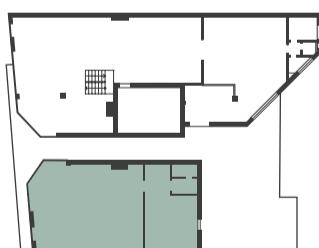

SCHÖNHAUSER ALLEE



GE 01
ERDGESCHOSS

SCHÖNHAUSER ALLEE 48
10437 BERLIN

ZIMMER 01

GEWERBEFLÄCHE 85,58 m²

01 GEWERBE

02 WC

03 TEEKÜCHE


B
BEWOCON
BERLINER WOHNBAU CONSULT

Berliner Wohnbau Consult
GmbH

Möckernstraße 111, 10963 Berlin

+49 30 208 48 99 00

info@bewocon.com

www.bewocon.com

Die in den Grundrissen eingezeichneten Einbauten sowie Ausstattungselemente – u. a. Möblierung – gehören nicht zum Ausstattungsumfang.