



Vermessungs- und Katasterverwaltung Niedersachsen

Gemeinde: Tostedt
Gemarkung: Tostedt
Flur: 8 Flurstück: 17/7


Liegenschaftskarte 1:1000

Standardpräsentation

Erstellt am 27.11.2023
Aktualität der Daten 15.11.2023

N = 5904148

E = 32547828

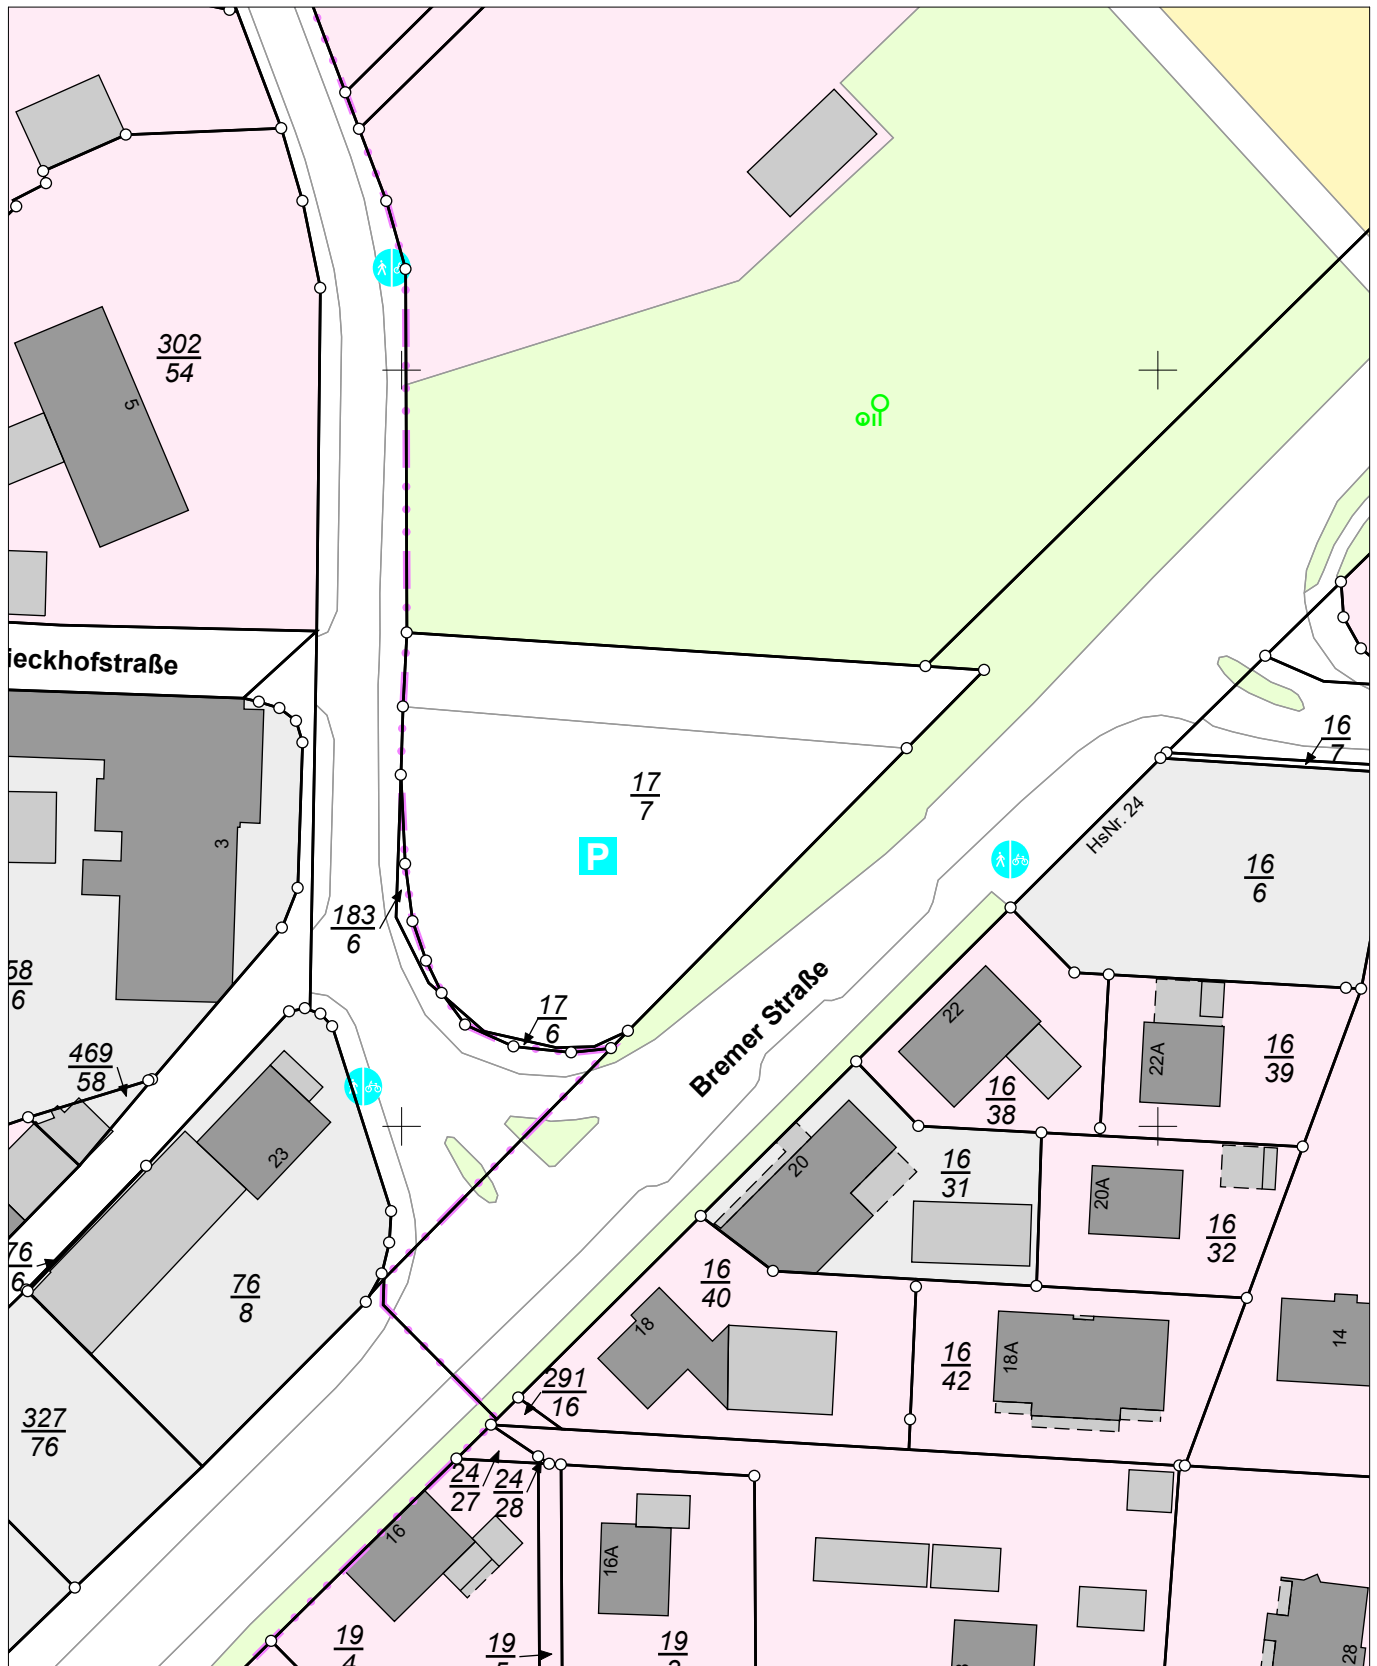

E = 32547828

N = 5903928

Maßstab 1:1000 0 10 20 30 Meter

Verantwortlich für den Inhalt:

Landesamt für Geoinformation und Landesvermessung Niedersachsen
Regionaldirektion Lüneburg - Katasteramt Winsen -
Von-Somnitz-Ring 3
21423 Winsen (Luhe)

Bereitgestellt durch:

Landesamt für Geoinformation und Landesvermessung Niedersachsen
- Katasteramt Winsen (Luhe) -
Von-Somnitz-Ring 3
21423 Winsen (Luhe)

Zeichen: Z-135-23

Bei einer Verwertung für nichteigene oder wirtschaftliche Zwecke oder einer öffentlichen Wiedergabe sind die Allgemeinen Geschäfts- und Nutzungsbedingungen (AGNB) zu beachten; ggf. sind erforderliche Nutzungsrechte über einen zusätzlich mit der für den Inhalt verantwortlichen Behörde abzuschließenden Nutzungsvertrag zu erwerben.