


Erstes Obergeschoss

(Projektiert)

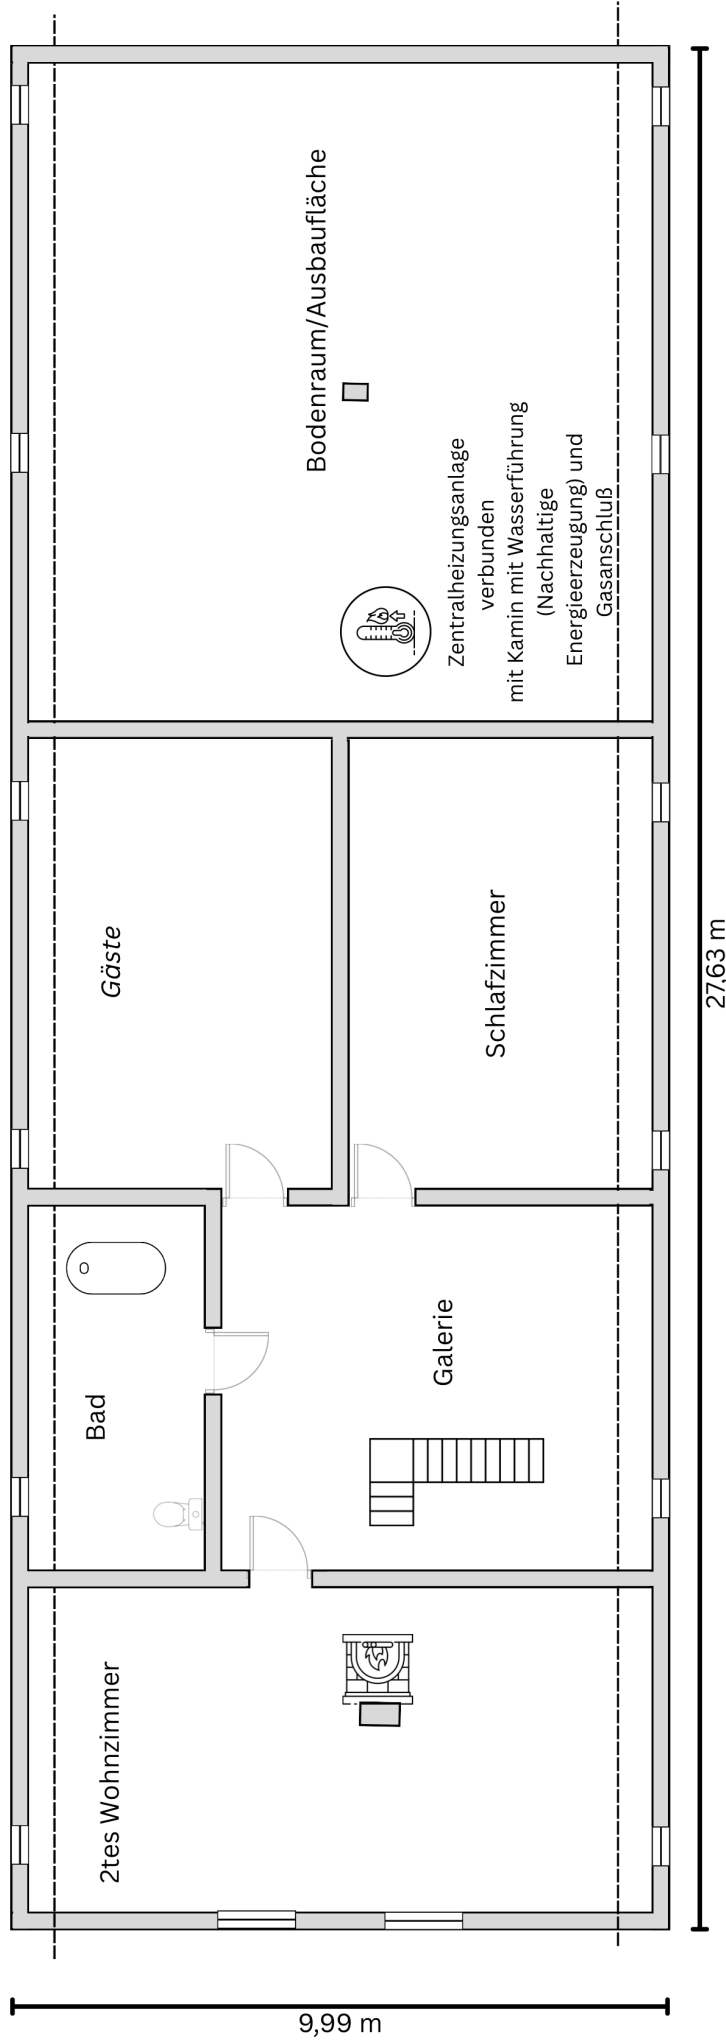

Gesamtfläche erstes Obergeschoss: **247 qm**

Gesamtfläche Erdgeschoss + erstes Obergeschoss: **449 qm**

Gesamtfläche Grundstück: **5530 qm**