

### WOHNUNG 1

Parkett aufarbeiten

Raum: Schlafen	17,42 qm
Flur	1,62 qm
Wohnen+Küche	21,38 qm
Gesamt:	40,42 qm

Parkett Rückgewinnung, Neuverlegung von Fliesen

Raum: Bad	4,16 qm
Abstellkammer	1,00 qm
Gesamt:	5,16 qm

### WOHNUNG 3

Linoleum auf Estrich (Trockenestrich, Alternative Fliesenestrich)

Raum: Schlafen	10,16 qm
Wohnen	19,16 qm
Küche	4,81 qm
Gesamt:	9,60 qm

Fliesen aufbringen

Raum: Windfang	4,03 qm
Abstellfläche	1,02 qm
Bad	6,38 qm
Gesamt:	11,43 qm

Rückgewinnung von Parkett

Raum: Bad	6,38 qm
Gesamt:	6,38 qm

siehe auch Hinweise und Empfehlungen  
zum Wärme- und Schallschutz incl.  
Vorschlag zum Fußbodenaufbau.

### EINGANGSBEREICH

Parkett aufarbeiten

Raum: Flur	14,43 qm
------------	----------

Steinfussboden aufarbeiten

Raum: Windfang	3,92 qm
----------------	---------

### WOHNUNG 2

Parkett aufarbeiten

Raum: Küche	7,40 qm
Flur	1,56 qm
Wohnen	18,17 qm
Abstellkammer	1,55 qm
Gesamt:	28,68 qm

Linoleum auf Estrich (Trockenestrich, Alternative Fliesenestrich)

Raum: Schlafen	9,60 qm
Gesamt:	9,60 qm

Fliesen

Raum: Bad	5,71 qm
Gesamt:	5,71 qm

Bauvorhaben:

Sanierung Wohn- und  
Geschäftshaus  
Humboldtstr.33  
99423 Weimar

Bauherr:

Humboldtstraße 33 GbR  
Nr. 61  
99438 Weimar-Legefeld  
vertreten durch:  
Herrn Eckart Freudenthal

ARCHITEKTEN:

Architekturbüro Rietsch & Partner  
Lisztstraße 4  
99423 Weimar


vertreten durch:  
Dipl.-Ing. Reiner Rietsch, Architekt, BDA  
Dipl.-Ing. Mathias Heinz, Architekt

Urheberrechtlich geschützt gemäß Gesetz über Urheberrecht  
und verwandte Schutzrechte vom 09.09.1965!  
Alle Maße sind für die Bearbeitung bzw. Ausführung vom  
Unternehmer am Bau zu prüfen!  
Unstimmigkeiten sind vor der Bauausführung mit der Bau-  
leitung abzuklären!  
Zeichnungsdatum und Änderungsvermerke beachten!  
Vorliegende Zeichnungen sind Resultat eines überblick-  
mässigen, nicht verformungsgerechten Aufmasses!  
Keine Ausführungsplanung!  
Keine Werkstattzeichnung!  
Fundamente ungeprüft!

Grundriss Erdgeschoss V A

	Name	Datum	Unterschrift	Maßstab:	Blatt-Nummer:
bearbeitet	Hoffmann	01.07.1998		M 1:100	E-13.1
gezeichnet	Betsch	01.07.1998			



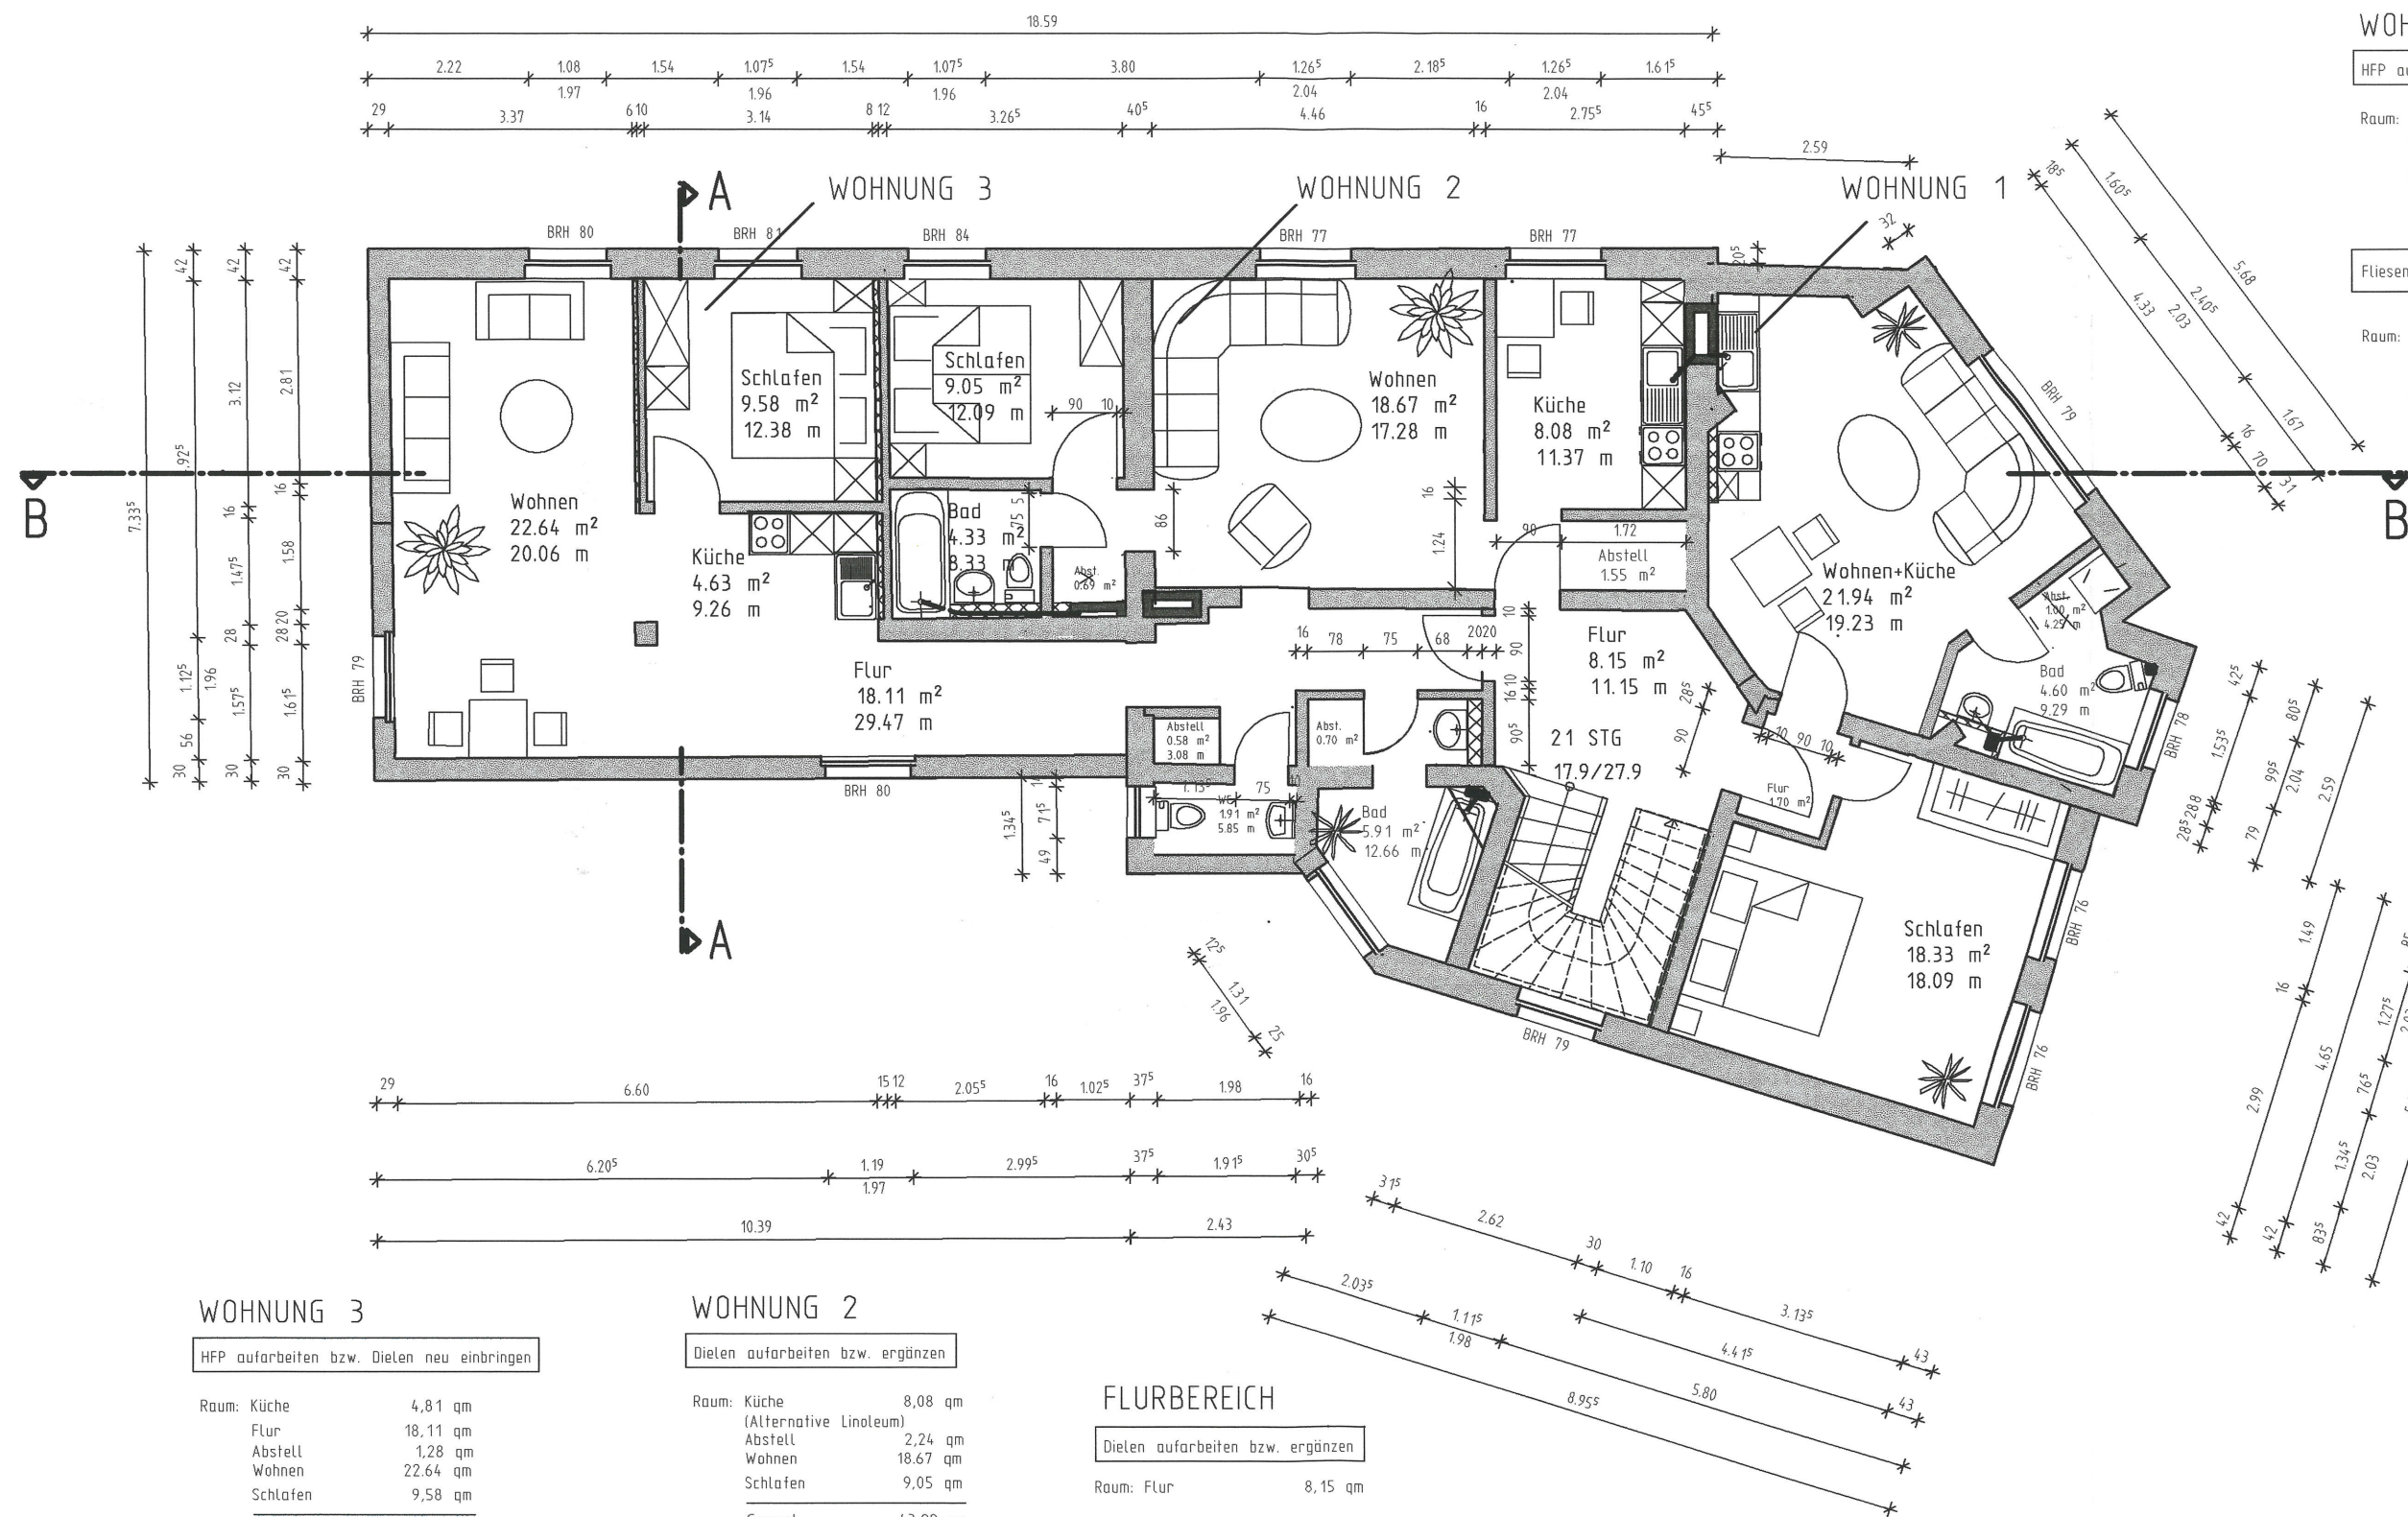

**WOHNUNG 1**

HFP aufarbeiten bzw. Dielen neu einbringen

Raum: Küche+Wohnen	21,94 qm
Flur	1,70 qm
Schlafen	18,33 qm
Gesamt:	41,97 qm

Fliesen neu verlegen

Raum: Bad	4,60 qm
Abstell	1,00 qm
Gesamt:	5,6 qm

**WOHNUNG 3**

HFP aufarbeiten bzw. Dielen neu einbringen

Raum: Küche	4,81 qm
Flur	18,11 qm
Abstell	1,28 qm
Wohnen	22,64 qm
Schlafen	9,58 qm
Gesamt:	56,42 qm

Fliesen neu verlegen

Raum: Bad	5,91 qm
WC	1,91 qm
Gesamt:	7,82 qm

**WOHNUNG 2**

Dielen aufarbeiten bzw. ergänzen

Raum: Küche	8,08 qm
(Alternative Linoleum)	2,24 qm
Abstell	18,67 qm
Wohnen	17,28 qm
Schlafen	9,05 qm
Gesamt:	43,29 qm

Fliesen neu verlegen

Raum: Bad	4,33 qm
Gesamt:	4,33 qm

**FLURBEREICH**

Dielen aufarbeiten bzw. ergänzen

Raum: Flur	8,15 qm
------------	---------

siehe auch Hinweise und Empfehlungen  
zum Wärme- und Schallschutz incl.  
Vorschlag zum Fußbodenaufbau.

Bauvorhaben:  
Sanierung Wohn- und  
Geschäftshaus  
Humboldtstr.33  
99423 Weimar

Bauherr:  
Humboldtstraße 33 GbR  
Nr. 61  
99438 Weimar-Legefeld  
vertreten durch:  
Herrn Eckart Freudenthal

ARCHITEKTEN:  
Architekturbüro Rietsch & Partner  
Lützstraße 4  
99423 Weimar

vertreten durch:  
Dipl.-Ing. Reiner Rietsch, Architekt, BDA  
Dipl.-Ing. Mathias Heinz, Architekt

Urheberrechtlich geschützt gemäß Gesetz über Urheberrecht  
und verwandte Schutzrechte vom 09.09.1965!  
Alle Maße sind für die Bearbeitung bzw. Ausführung vom  
Unternehmer am Bau zu prüfen!  
Unstimmigkeiten sind vor der Bauausführung mit der Bau-  
leitung abzuklären!  
Zeichnungsdatum und Änderungsvermerke beachten!  
Vorliegende Zeichnungen sind Resultat eines überblick-  
mäßigen, nicht verformungsgerechten Aufmaßes!  
Keine Ausführungsplanung!  
Keine Werkstattzeichnung!  
Fundamente ungeprüft!

Grundriss 1.Obergeschoss


Plan	Stich	Übertrag	Blatt-Nr.
Gezeichnet: Rietsch	01.07.1998	01.07.1998	M 1:100 E-14
Gezeichnet: Rietsch	01.07.1998		

Architekturbüro  
**Rietsch & Partner**  
Mitglied der deutschen Planungsgesellschaft eG  
Lützstraße 4  
99423 Weimar  
Tel. 03613/59539, Fax 03613/501115

# GRUNDRISS 1.OBERGESCHOSS M 1:100

## VORSCHLAG: FUßBODENOBERFLÄCHEN



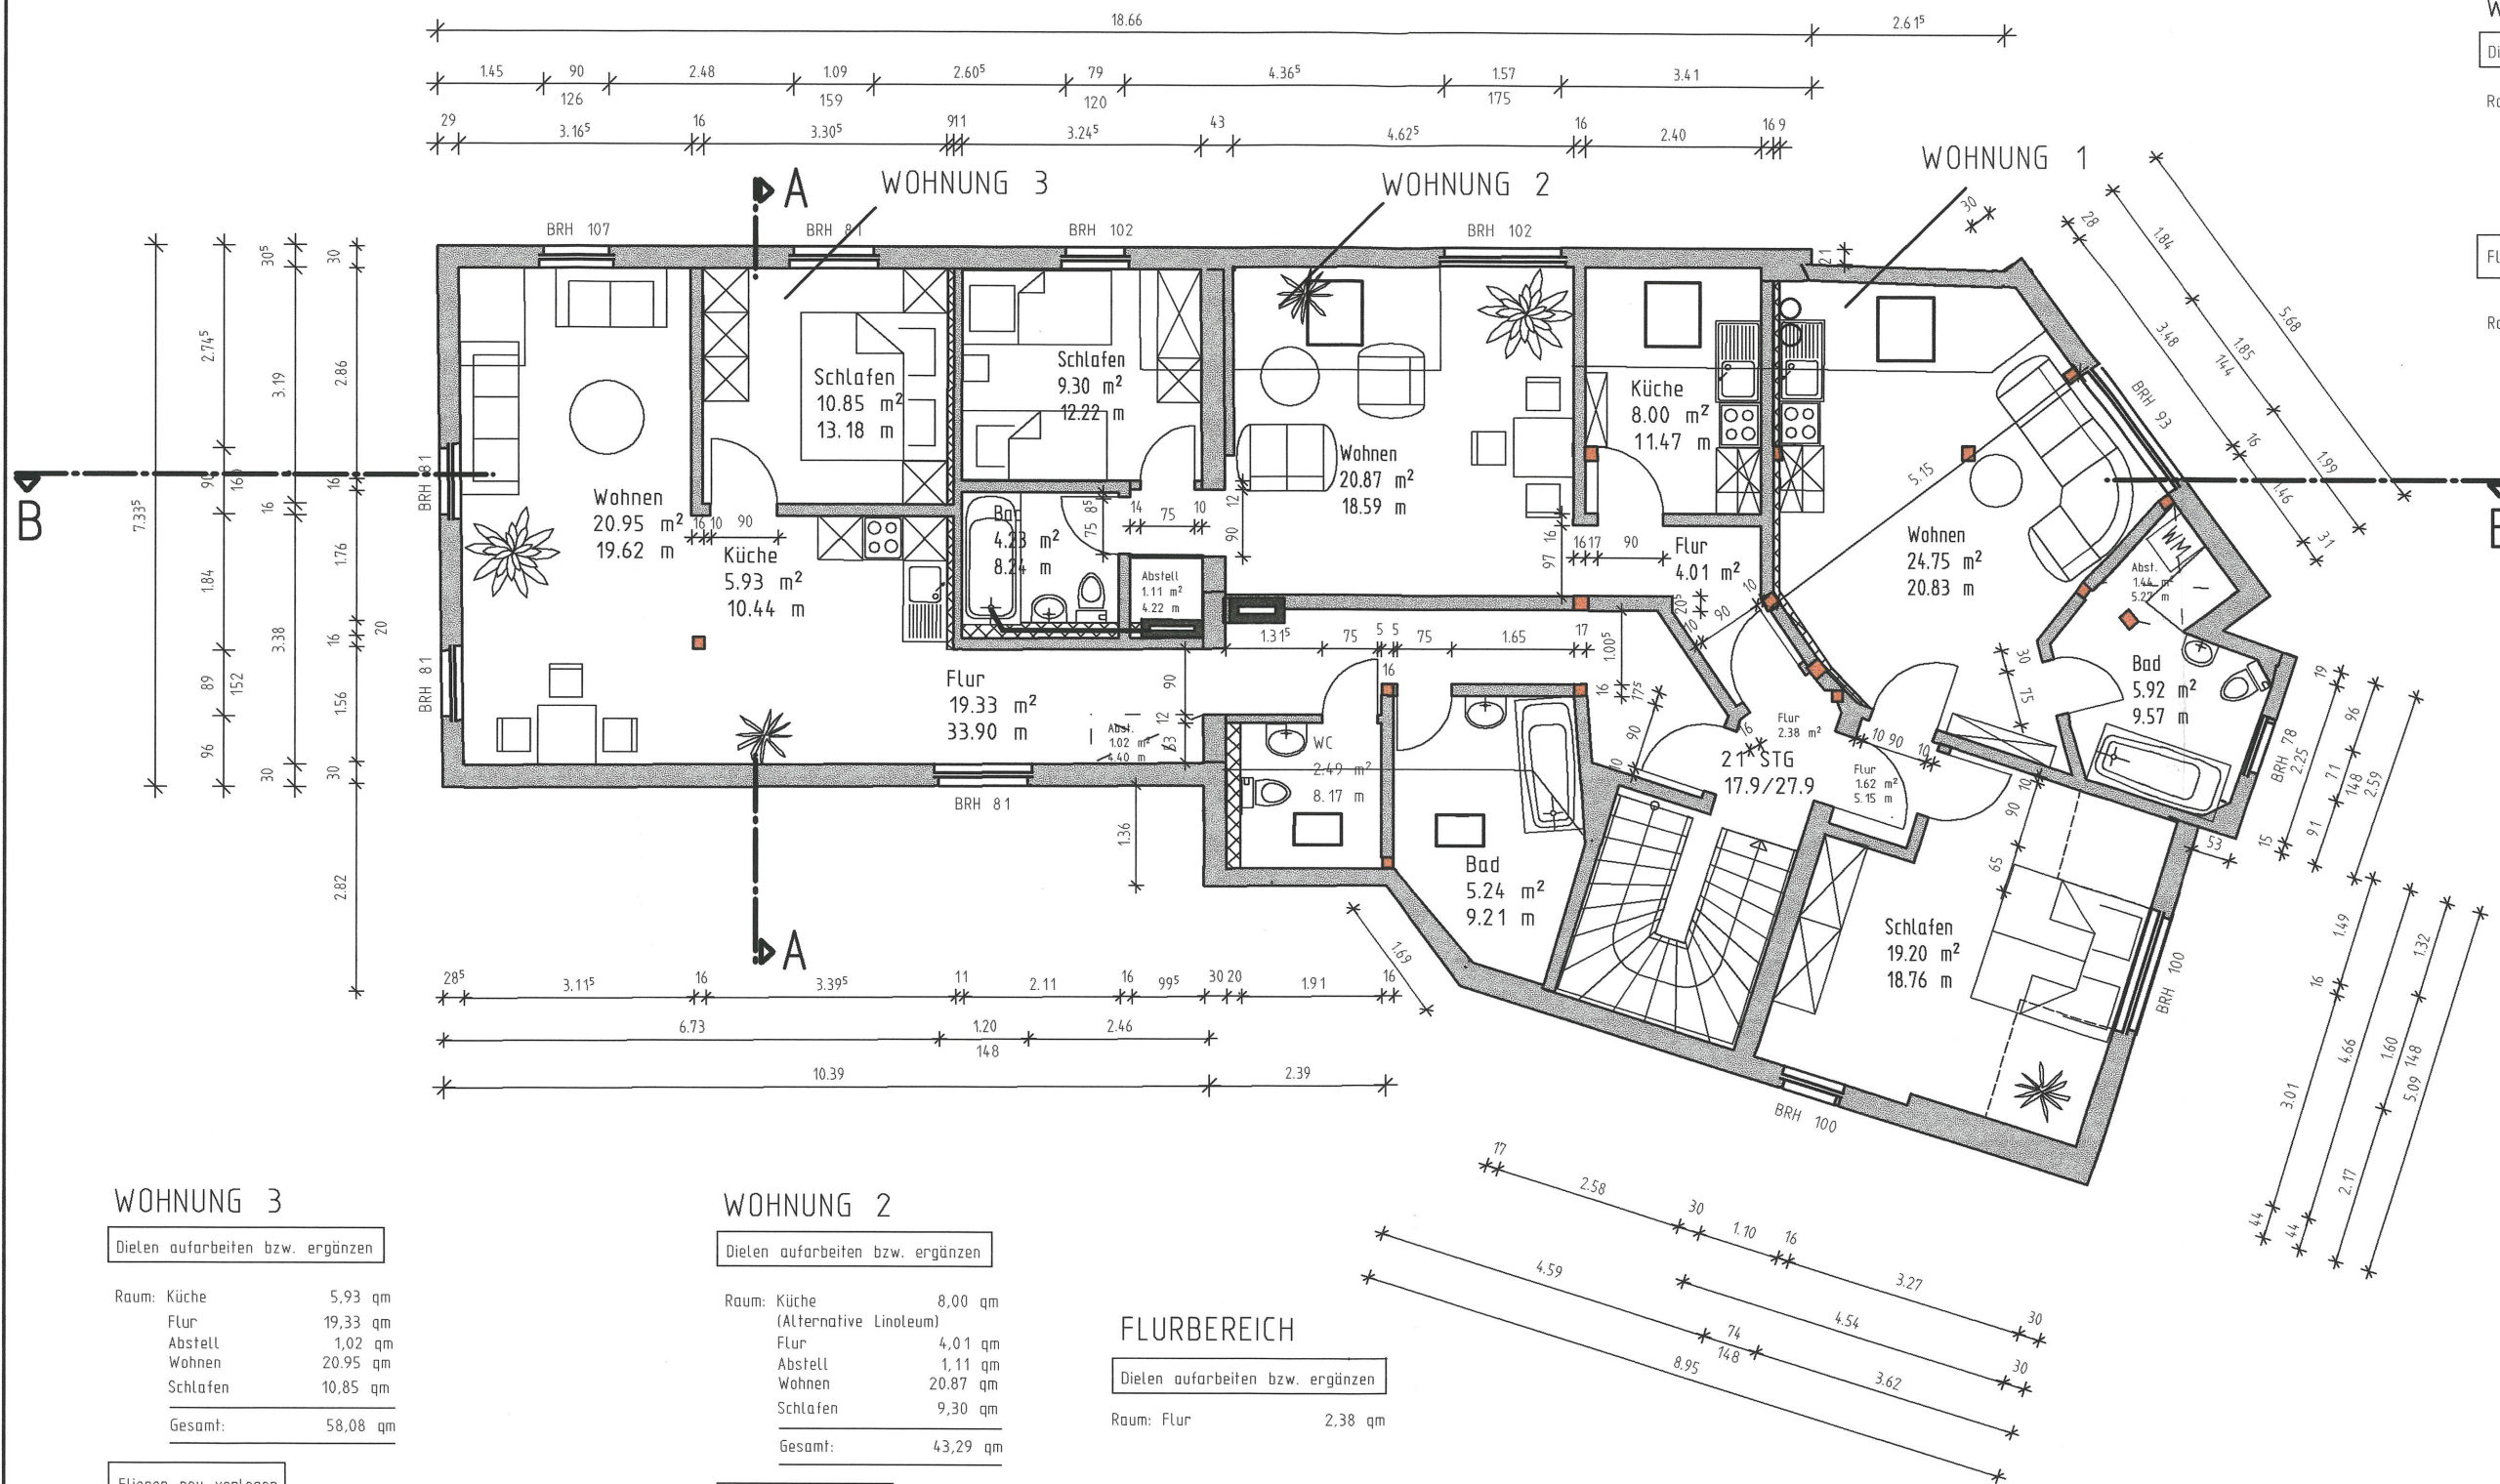

## WOHNUNG 1

Dielen aufarbeiten bzw. ergänzen

Raum: Küche+Wohnen	24,75 qm
Flur	1,62 qm
Schlafen	19,20 qm
Gesamt:	45,57 qm

Fliesen neu verlegen

Raum: Bad	5,92 qm
Abstell	1,44 qm
Gesamt:	7,36 qm

## WOHNUNG 3

Dielen aufarbeiten bzw. ergänzen

Raum: Küche	5,93 qm
Flur	19,33 qm
Abstell	1,02 qm
Wohnen	20,95 qm
Schlafen	10,85 qm
Gesamt:	58,08 qm

Fliesen neu verlegen

Raum: Bad	5,24 qm
WC	2,49 qm
Gesamt:	7,73 qm

## WOHNUNG 2

Dielen aufarbeiten bzw. ergänzen

Raum: Küche	8,00 qm
(Alternative Linoleum)	
Flur	4,01 qm
Abstell	1,11 qm
Wohnen	20,87 qm
Schlafen	9,30 qm
Gesamt:	43,29 qm

Fliesen neu verlegen

Raum: Bad	4,23 qm
Gesamt:	4,23 qm

## FLURBEREICH

Dielen aufarbeiten bzw. ergänzen

Raum: Flur	2,38 qm
------------	---------

siehe auch Hinweise und Empfehlungen zum Wärme- und Schallschutz incl. Vorschlag zum Fußbodenaufbau.

# GRUNDRISS DACHGESCHOSS M 1:100

VORSCHLAG: FUßBODEN OBERFLÄCHEN

h/b = 297.0 / 420.0 (0.12m²)

Bauvorhaben:

Sanierung Wohn- und  
Geschäftshaus  
Humboldtstr.33  
99423 Weimar

Bauherr:

Humboldtstraße 33 GbR  
Nr. 61  
99438 Weimar-Legefeld  
vertreten durch:  
Herrn Eckart Freudenthal

ARCHITEKTEN:

Architekturbüro Rietsch & Partner  
Lisztstraße 4  
99423 Weimar

vertreten durch:  
Dipl.-Ing. Reiner Rietsch, Architekt, BDA  
Dipl.-Ing. Matthias Heinz, Architekt

Urheberrechtlich geschützt gemäß Gesetz über Urheberrecht  
und verwandte Schutzrechte vom 09.09.1965  
Alle Rechte sind für die Bearbeitung bzw. Ausführung vom  
Unternehmer am Bau zu prüfen.  
Unstimmigkeiten sind vor der Bauausführung mit der Bau-  
leitung abzuklären!  
Zeichnungsdatum und Änderungsvermerke beachten!  
Vorliegende Zeichnungen sind Resultat eines überblick-  
mäßigen, nicht verformungsgerechten Aufmaßes!  
Keine Ausführungsplanung!  
Keine Werkstattzeichnung!  
Fundamente ungeprüft!

Grundriss Dachgeschoss

Name	Datum	Überschrift	Blatt-Nr.
Reiner Rietsch	01.07.1998		M 1:100 E-15
Matthias Heinz	01.07.1998		

Architekturbüro  
Rietsch & Partner

Mitglied der deutschen Planungsgesellschaft eG  
Lisztstraße 4  
99423 Weimar  
Tel. 03613/59539, Fax 03613/501115

ALLPLAN FT