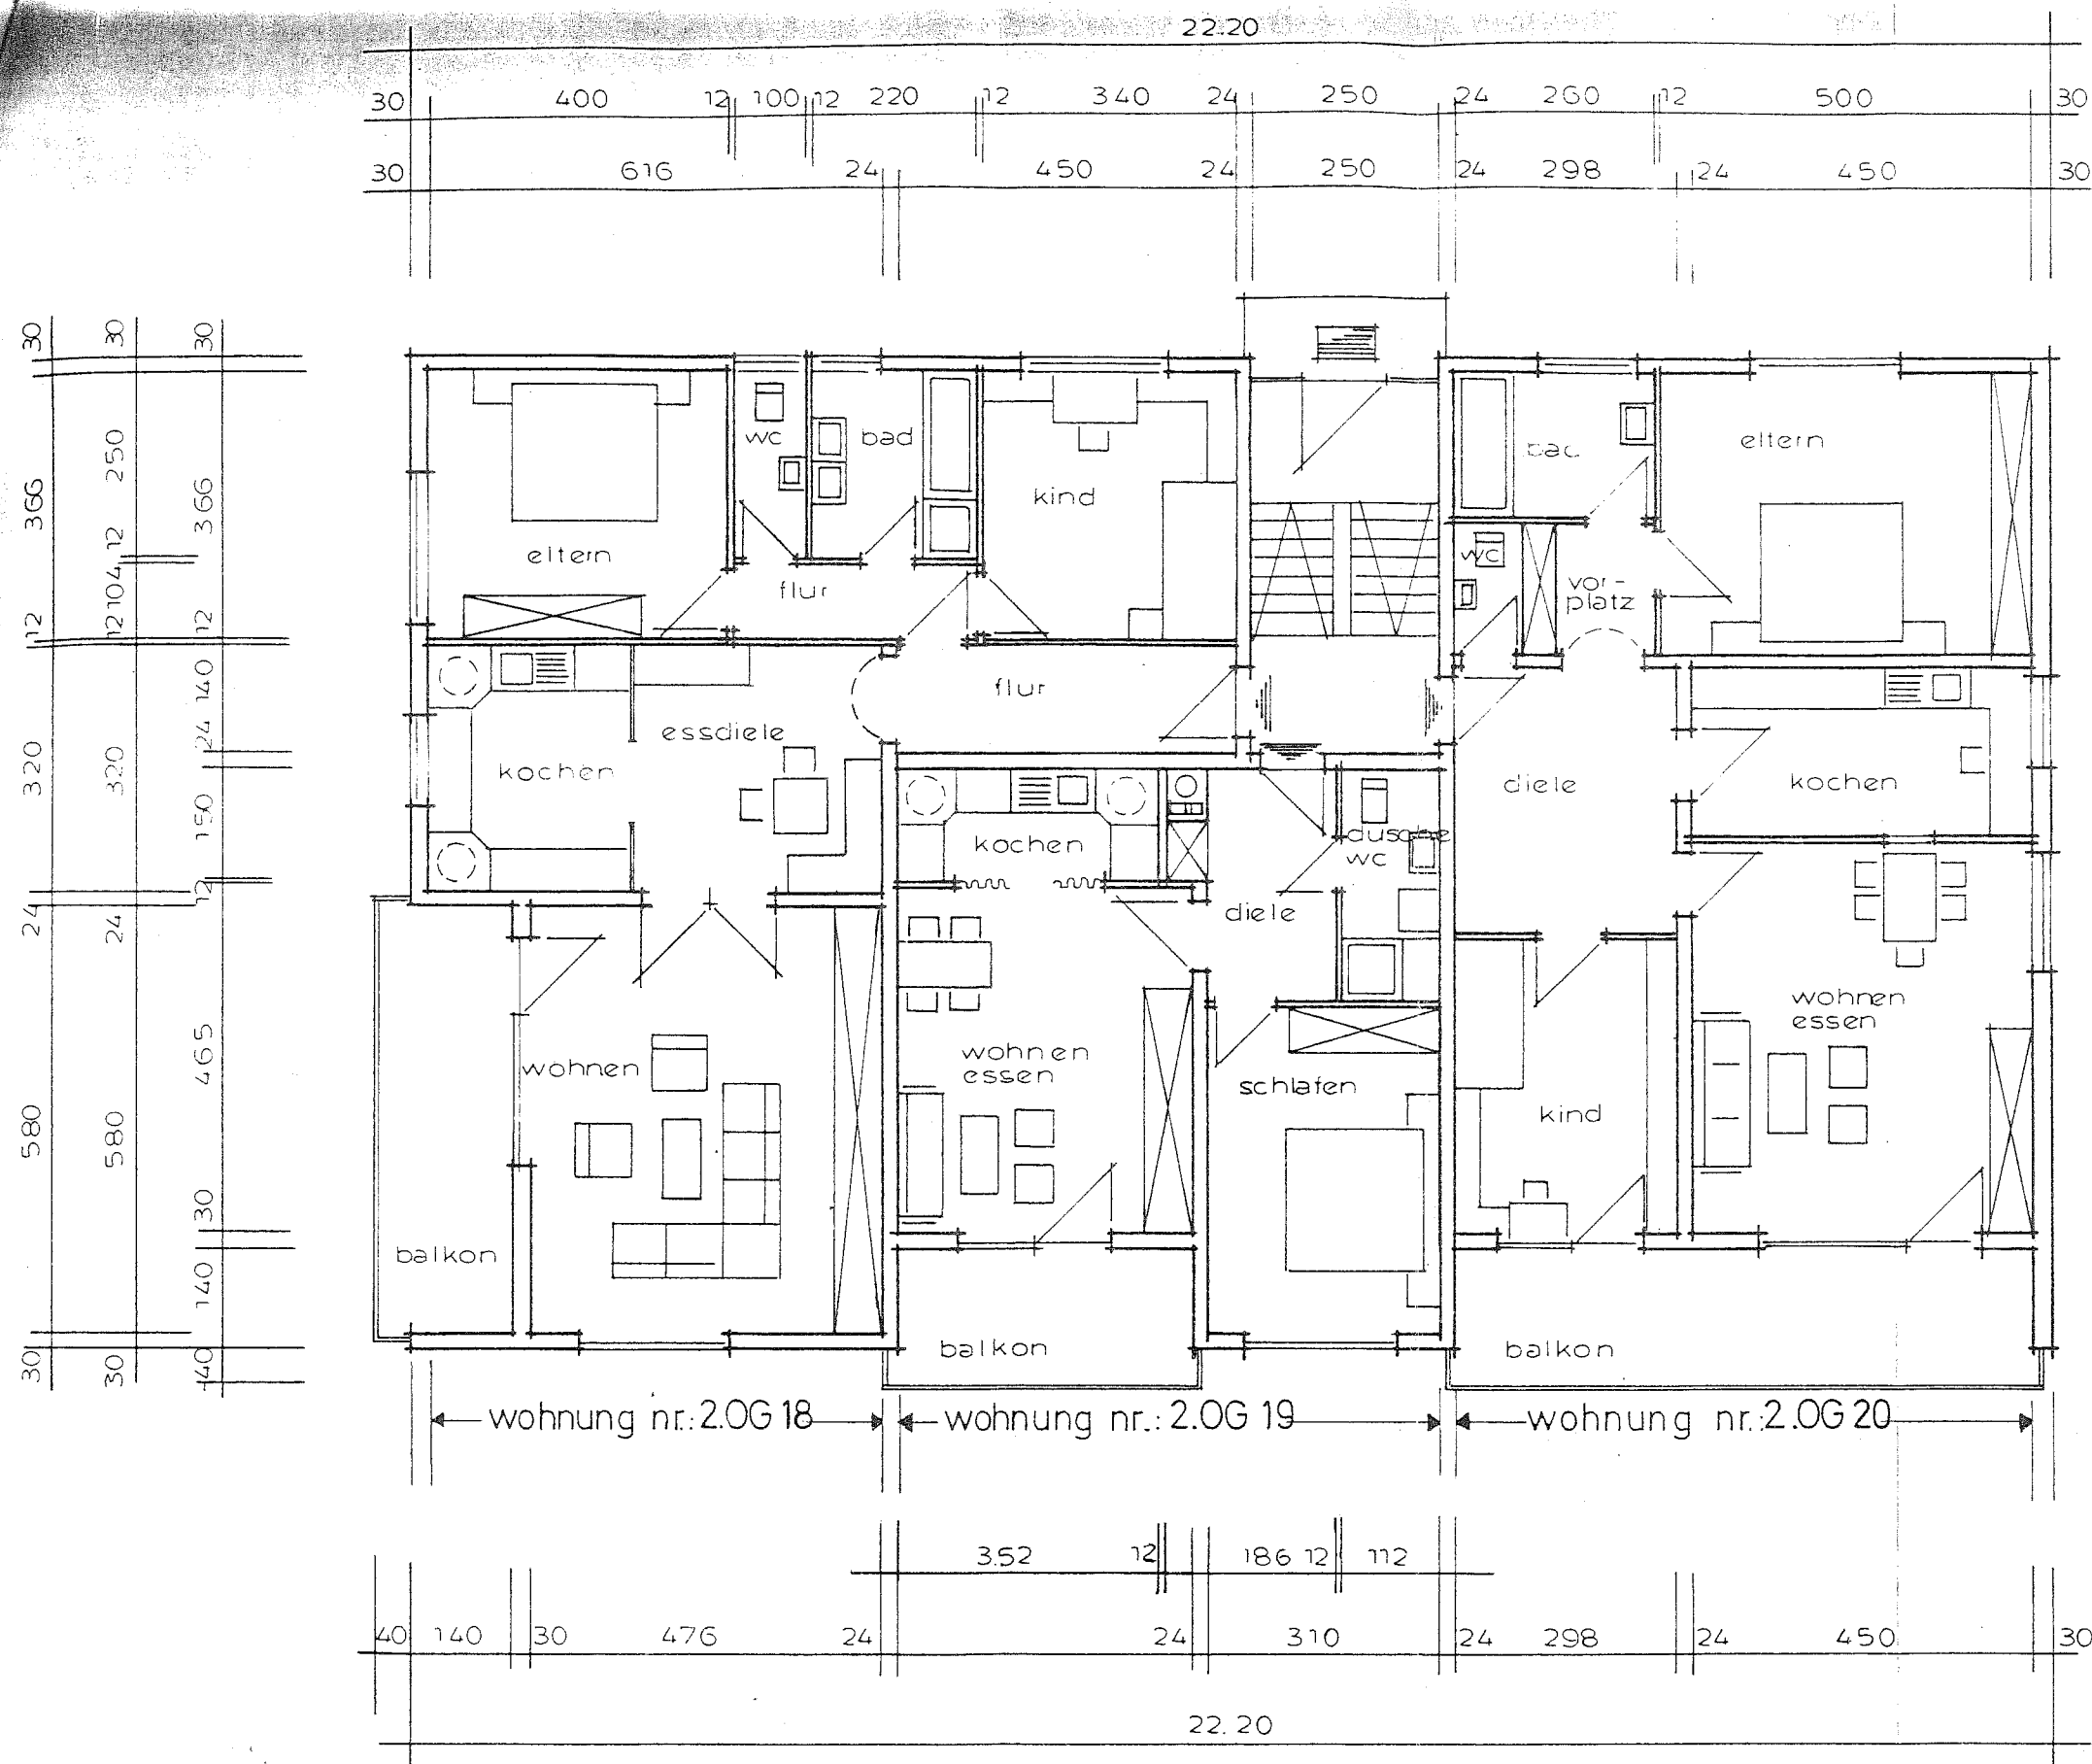


Baurechtlich
Donaueschingen, den 28.12.1953
Bürger-
Bauordn.

2.obergeschoss

Haus 12

neubau eines 11-fam. wohnhaus
industrie u. eigenheimbau, gm
in donau eschingen, lgb. nr. 353
grundrisse, schnitt, m.
blatt 1 1:100
donaueschingen, den 8.12.
der bauherr: der archite