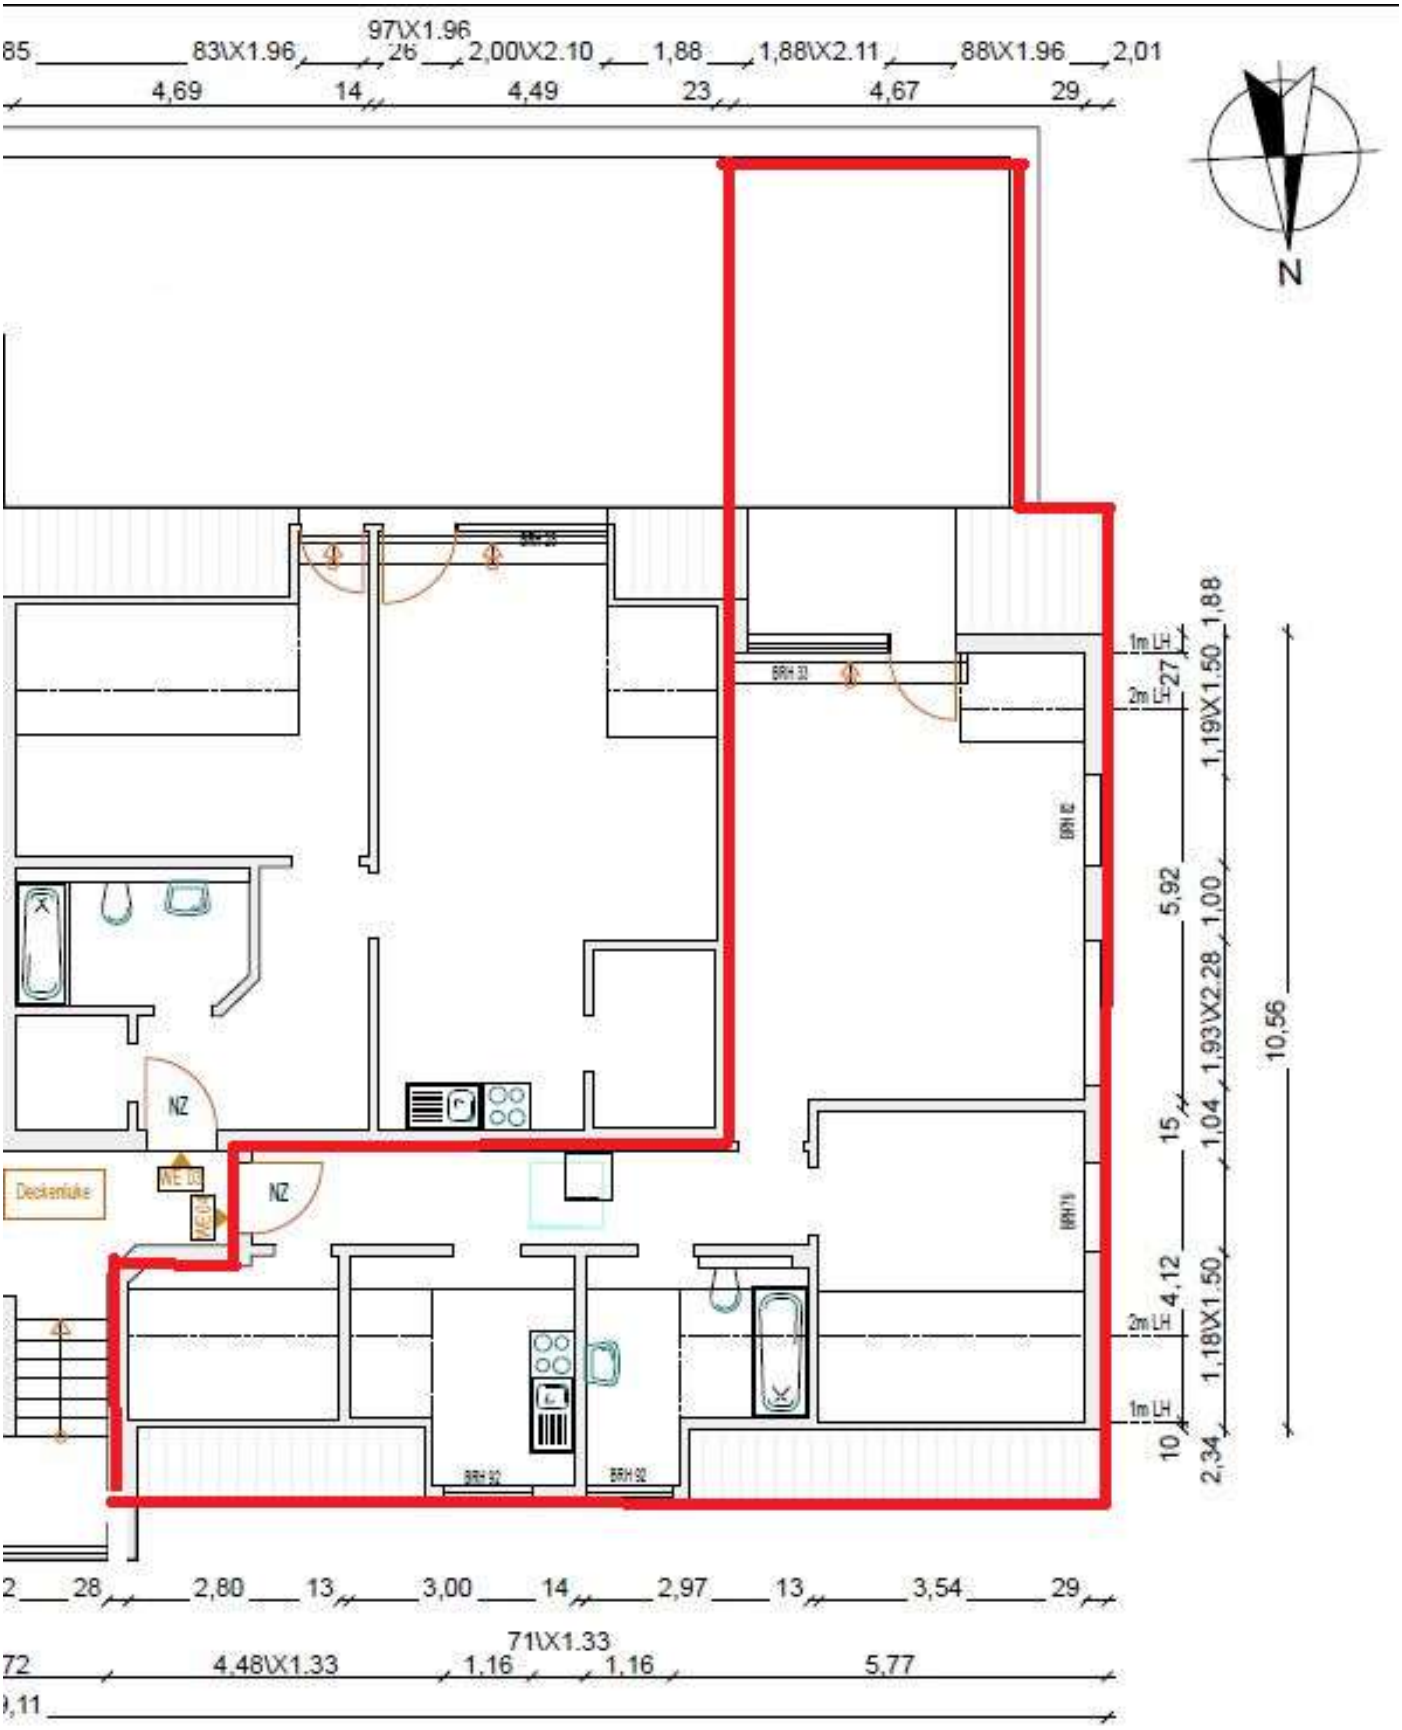
97\X1.96
85
83\X1.96
26
2,00\X2.10
1,88
1,88\X2.11
88\X1.96
2,01
4,69
14
4,49
23
4,67
29
N
NZ
NZ
Deckenluke
1m LH
2m LH
1,88
27
1,19\X1.50
5,92
1,00
1,93\X2.28
10,56
15
1,04
4,12
1,18\X1.50
2m LH
1m LH
10
2,34
2
28
2,80
13
3,00
14
2,97
13
3,54
29
71\X1.33
72
4,48\X1.33
1,16
1,16
5,77
,11