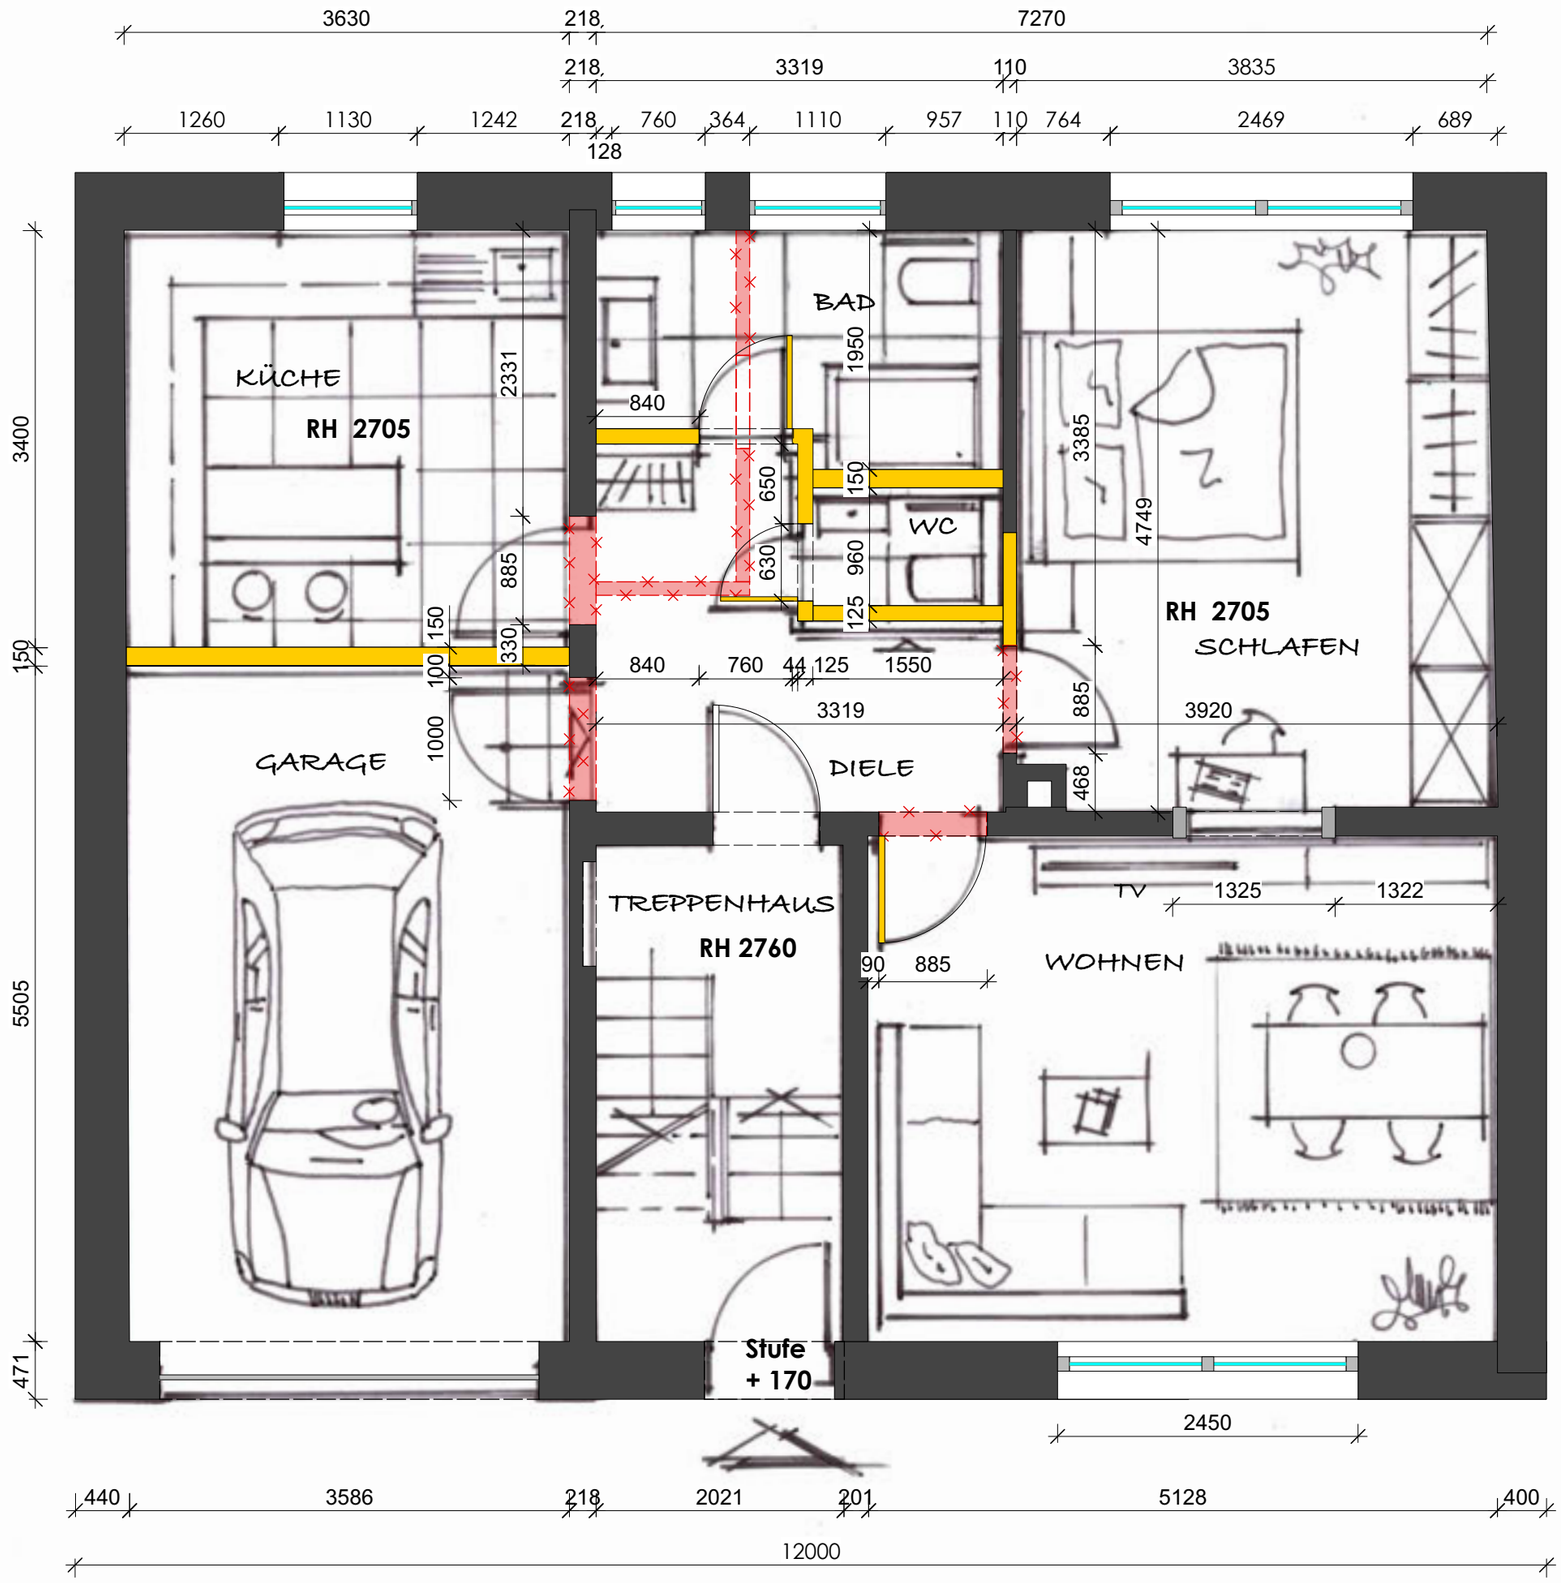

LEGENDE

Abriss

neue Wand

ERDGESCHOSS GRUNDRISS - Wohnung A

Bauherr/ -in NEUFANG Provinzialstraße

Projekt RENOVIERUNG Wohnhaus

Bauteil GRUNDRISS ENTWURF EG

Plan/Massstab Blatt 3C M 1 / 50

Nr. / Datum 24.01. 2022

2m innenarchitekten

Susanne Matheis
Innenarchitektin AKS / BDIA

An der Christ-König-Kirche 10
66119 Saarbrücken

Fon 0681 9102139
Fax 0681 9102285

info@2m-innenarchitekten.de
www.2m-innenarchitekten.de

Alle Maße und sonstigen Angaben sind von dem Ausführenden am Ort zu überprüfen bzw mit der Bauleitung abzuklären.