1. OG links

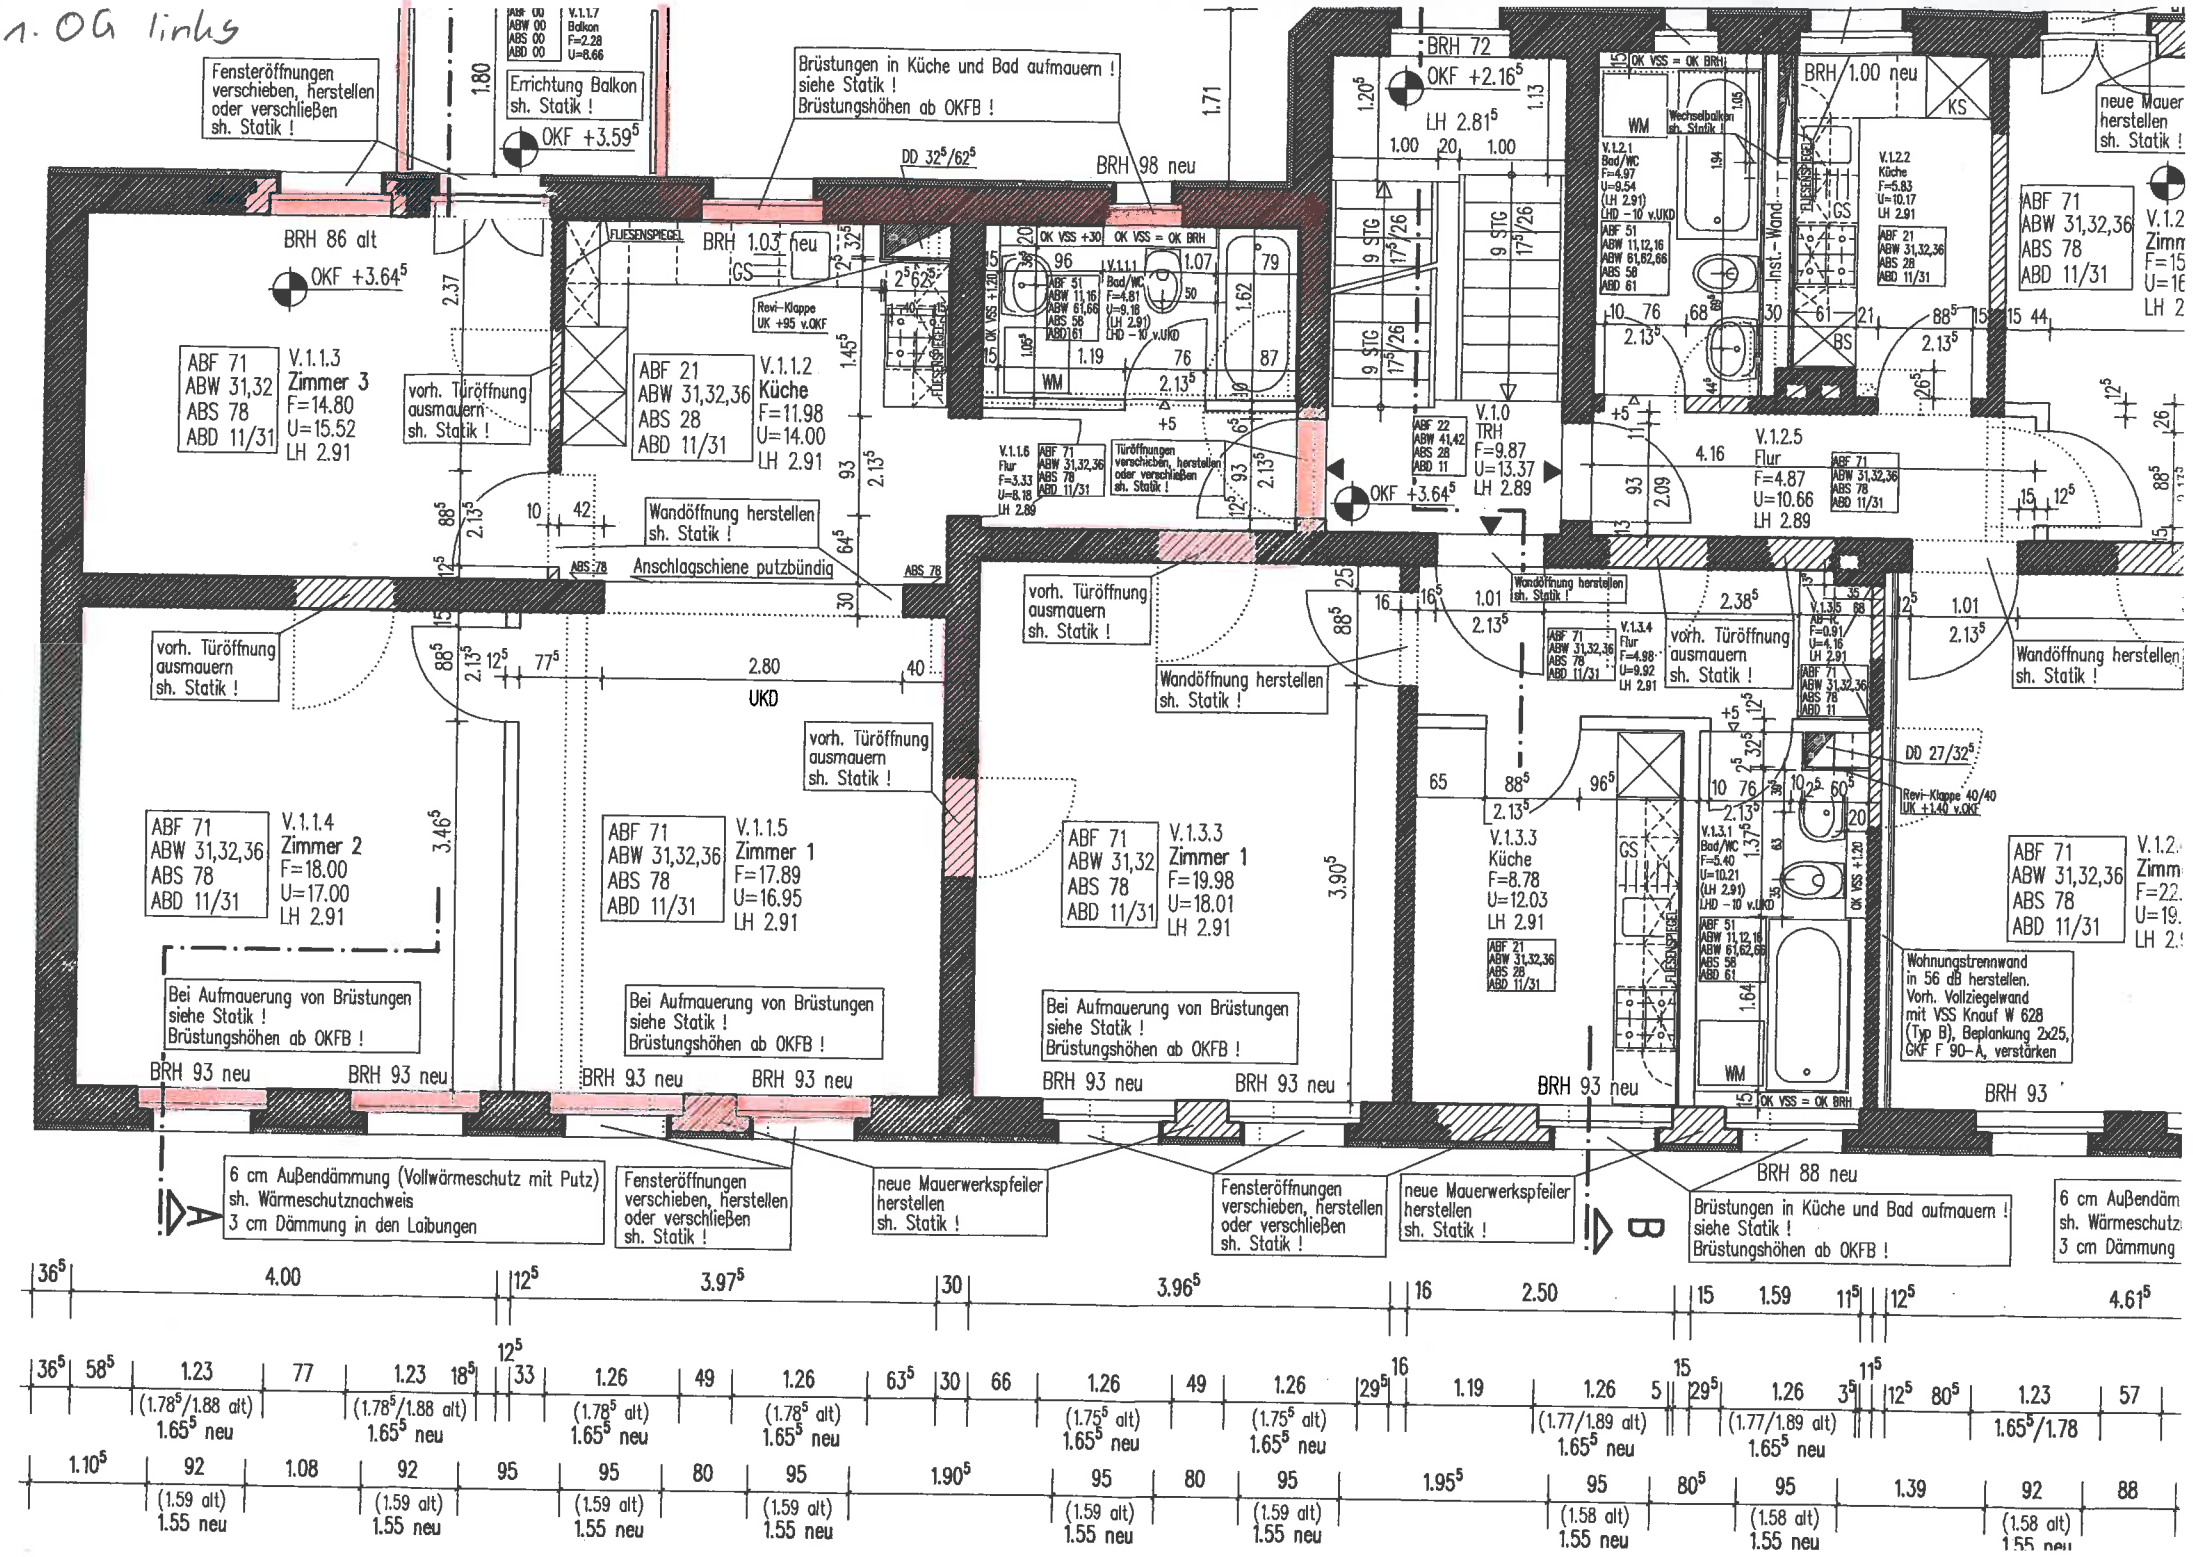
Fensteröffnungen verschieben, herstellen oder verschließen sh. Statik !
Errichtung Balkon sh. Statik !
OKF +3.59
Brüstungen in Küche und Bad aufmauern ! siehe Statik ! Brüstungshöhen ab OKFB !
BRH 98 neu
BRH 86 alt
OKF +3.64
BRH 1.03 neu
FLIESENSPIEGEL
Revi-Klappe UK +95 v.OKF
ABF 71 ABW 31,32 ABS 78 ABD 11/31 V.1.1.3 Zimmer 3 F=14.80 U=15.52 LH 2.91
vorh. Türöffnung ausmauern sh. Statik !
ABF 21 ABW 31,32,36 ABS 28 ABD 11/31 V.1.1.2 Küche F=11.98 U=14.00 LH 2.91
Wandöffnung herstellen sh. Statik !
Anschlagschiene putzbündig
ABS 78
vorh. Türöffnung ausmauern sh. Statik !
ABF 71 ABW 31,32,36 ABS 78 ABD 11/31 V.1.1.4 Zimmer 2 F=18.00 U=17.00 LH 2.91
ABF 71 ABW 31,32,36 ABS 78 ABD 11/31 V.1.1.5 Zimmer 1 F=17.89 U=16.95 LH 2.91
UKD
vorh. Türöffnung ausmauern sh. Statik !
Bei Aufmauerung von Brüstungen siehe Statik ! Brüstungshöhen ab OKFB !
BRH 93 neu
6 cm Außendämmung (Vollwärmeschutz mit Putz) sh. Wärmeschutznachweis 3 cm Dämmung in den Laibungen
Fensteröffnungen verschieben, herstellen oder verschließen sh. Statik !
neue Mauerwerkspfeiler herstellen sh. Statik !
BRH 72
OKF +2.16
LH 2.81
9 STG 17⁵/26
V.1.0 TRH F=9.87 U=13.37 LH 2.89
ABF 22 ABW 41,42 ABS 28 ABD 11
OKF +3.64
OK VSS = OK BRH
WM
Wechselbalkon sh. Statik !
V.1.2.1 Bad/WC F=4.97 U=9.54 (LH 2.91) LHD – 10 v.UKD
ABF 51 ABW 11,12,16 ABW 61,62,66 ABS 56 ABD 61
BRH 1.00 neu
KS
V.1.2.2 Küche F=5.83 U=10.17 LH 2.91
ABF 21 ABW 31,32,36 ABS 28 ABD 11/31
Inst.-Wand
BS
neue Mauer herstellen sh. Statik !
ABF 71 ABW 31,32,36 ABS 78 ABD 11/31
V.1.2.5 Flur F=4.87 U=10.66 LH 2.89
Wandöffnung herstellen sh. Statik !
vorh. Türöffnung ausmauern sh. Statik !
ABF 71 ABW 31,32,36 ABS 78 ABD 11/31 V.1.3.3 Zimmer 1 F=19.98 U=18.01 LH 2.91
V.1.3.3 Küche F=8.78 U=12.03 LH 2.91
ABF 21 ABW 31,32,36 ABS 28 ABD 11/31
V.1.3.4 Flur F=4.98 U=9.92 LH 2.91
V.1.3.1 Bad/WC F=5.40 U=10.21 (LH 2.91) LHD – 10 v.UKD
Revi-Klappe 40/40 UK +1.40 v.OKF
Wohnungstrennwand in 56 dB herstellen. Vorh. Vollziegelwand mit VSS Knauf W 628 (Typ B), Beplankung 2x25, GKF F 90-A, verstärken
BRH 88 neu
BRH 93
B
4.00
3.97⁵
3.96⁵
2.50
1.59
4.61⁵
1.23 (1.78⁵/1.88 alt) 1.65⁵ neu
1.26 (1.78⁵ alt) 1.65⁵ neu
(1.75⁵ alt) 1.65⁵ neu
(1.77/1.89 alt) 1.65⁵ neu
(1.77/1.89 alt) 1.65⁵ neu
1.65⁵/1.78
(1.59 alt) 1.55 neu
(1.58 alt) 1.55 neu
1.90⁵
1.95⁵
1.39