
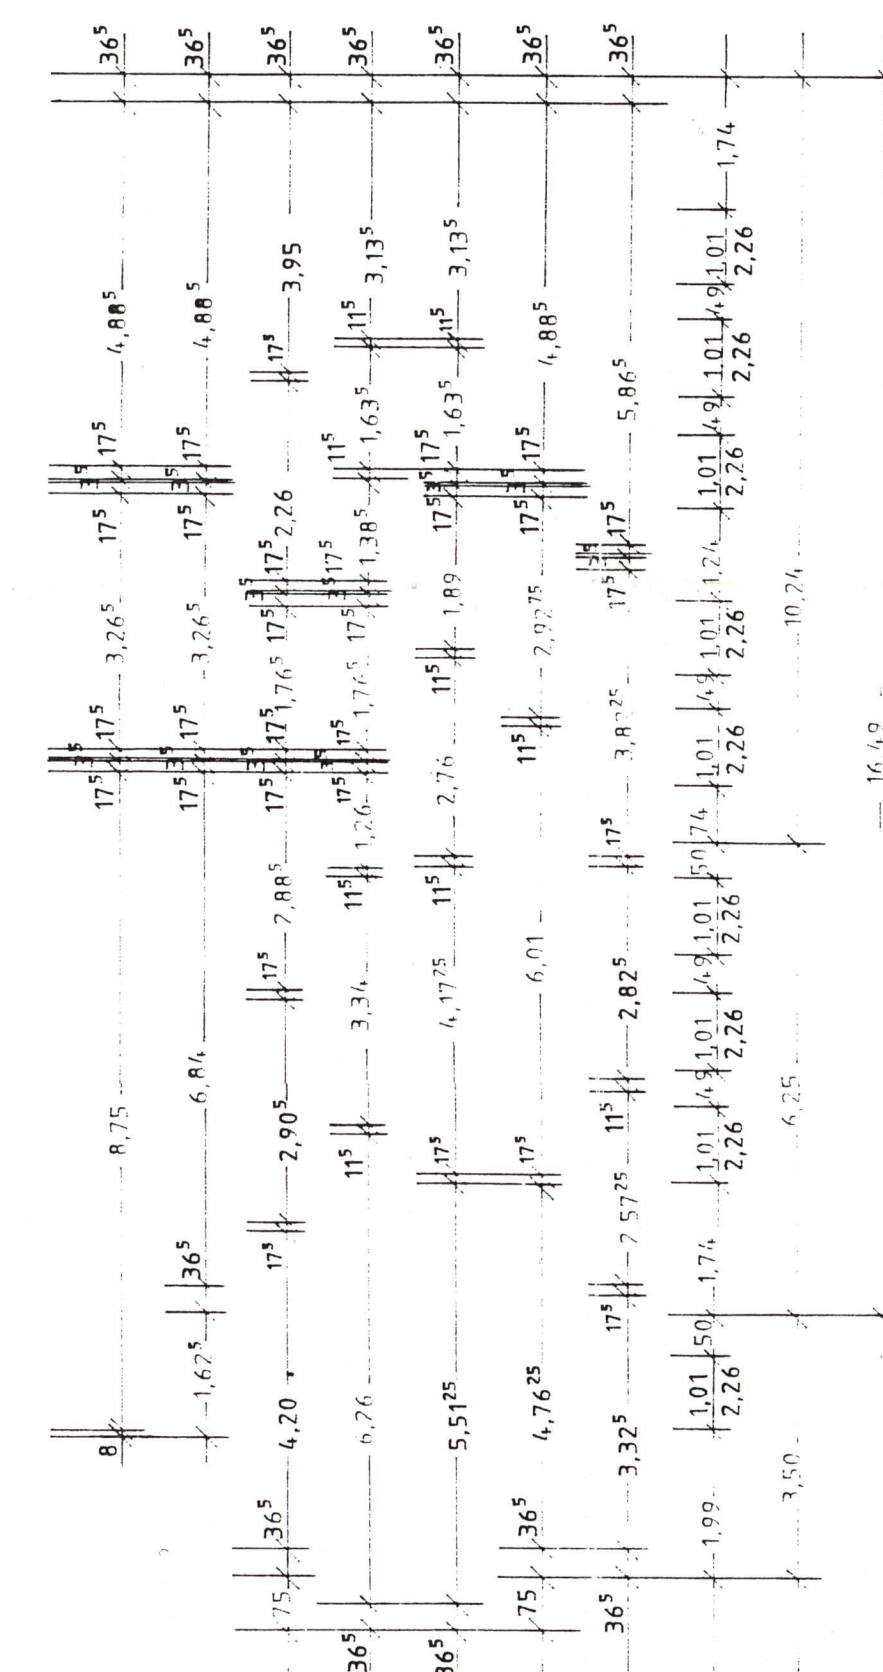
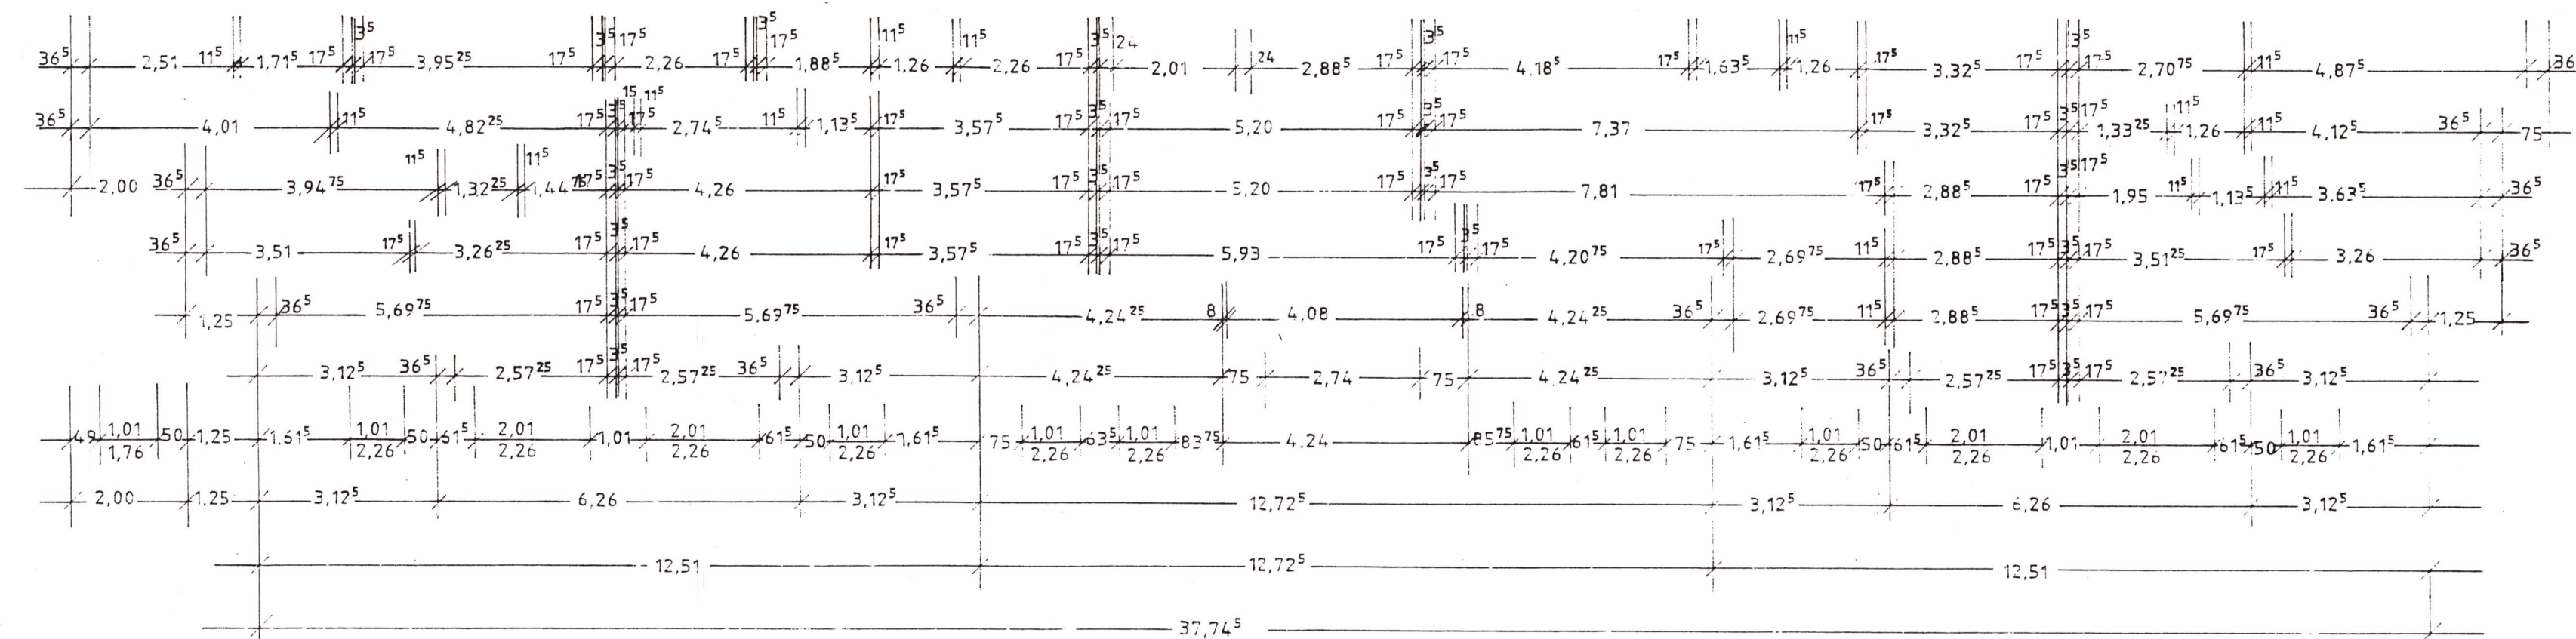
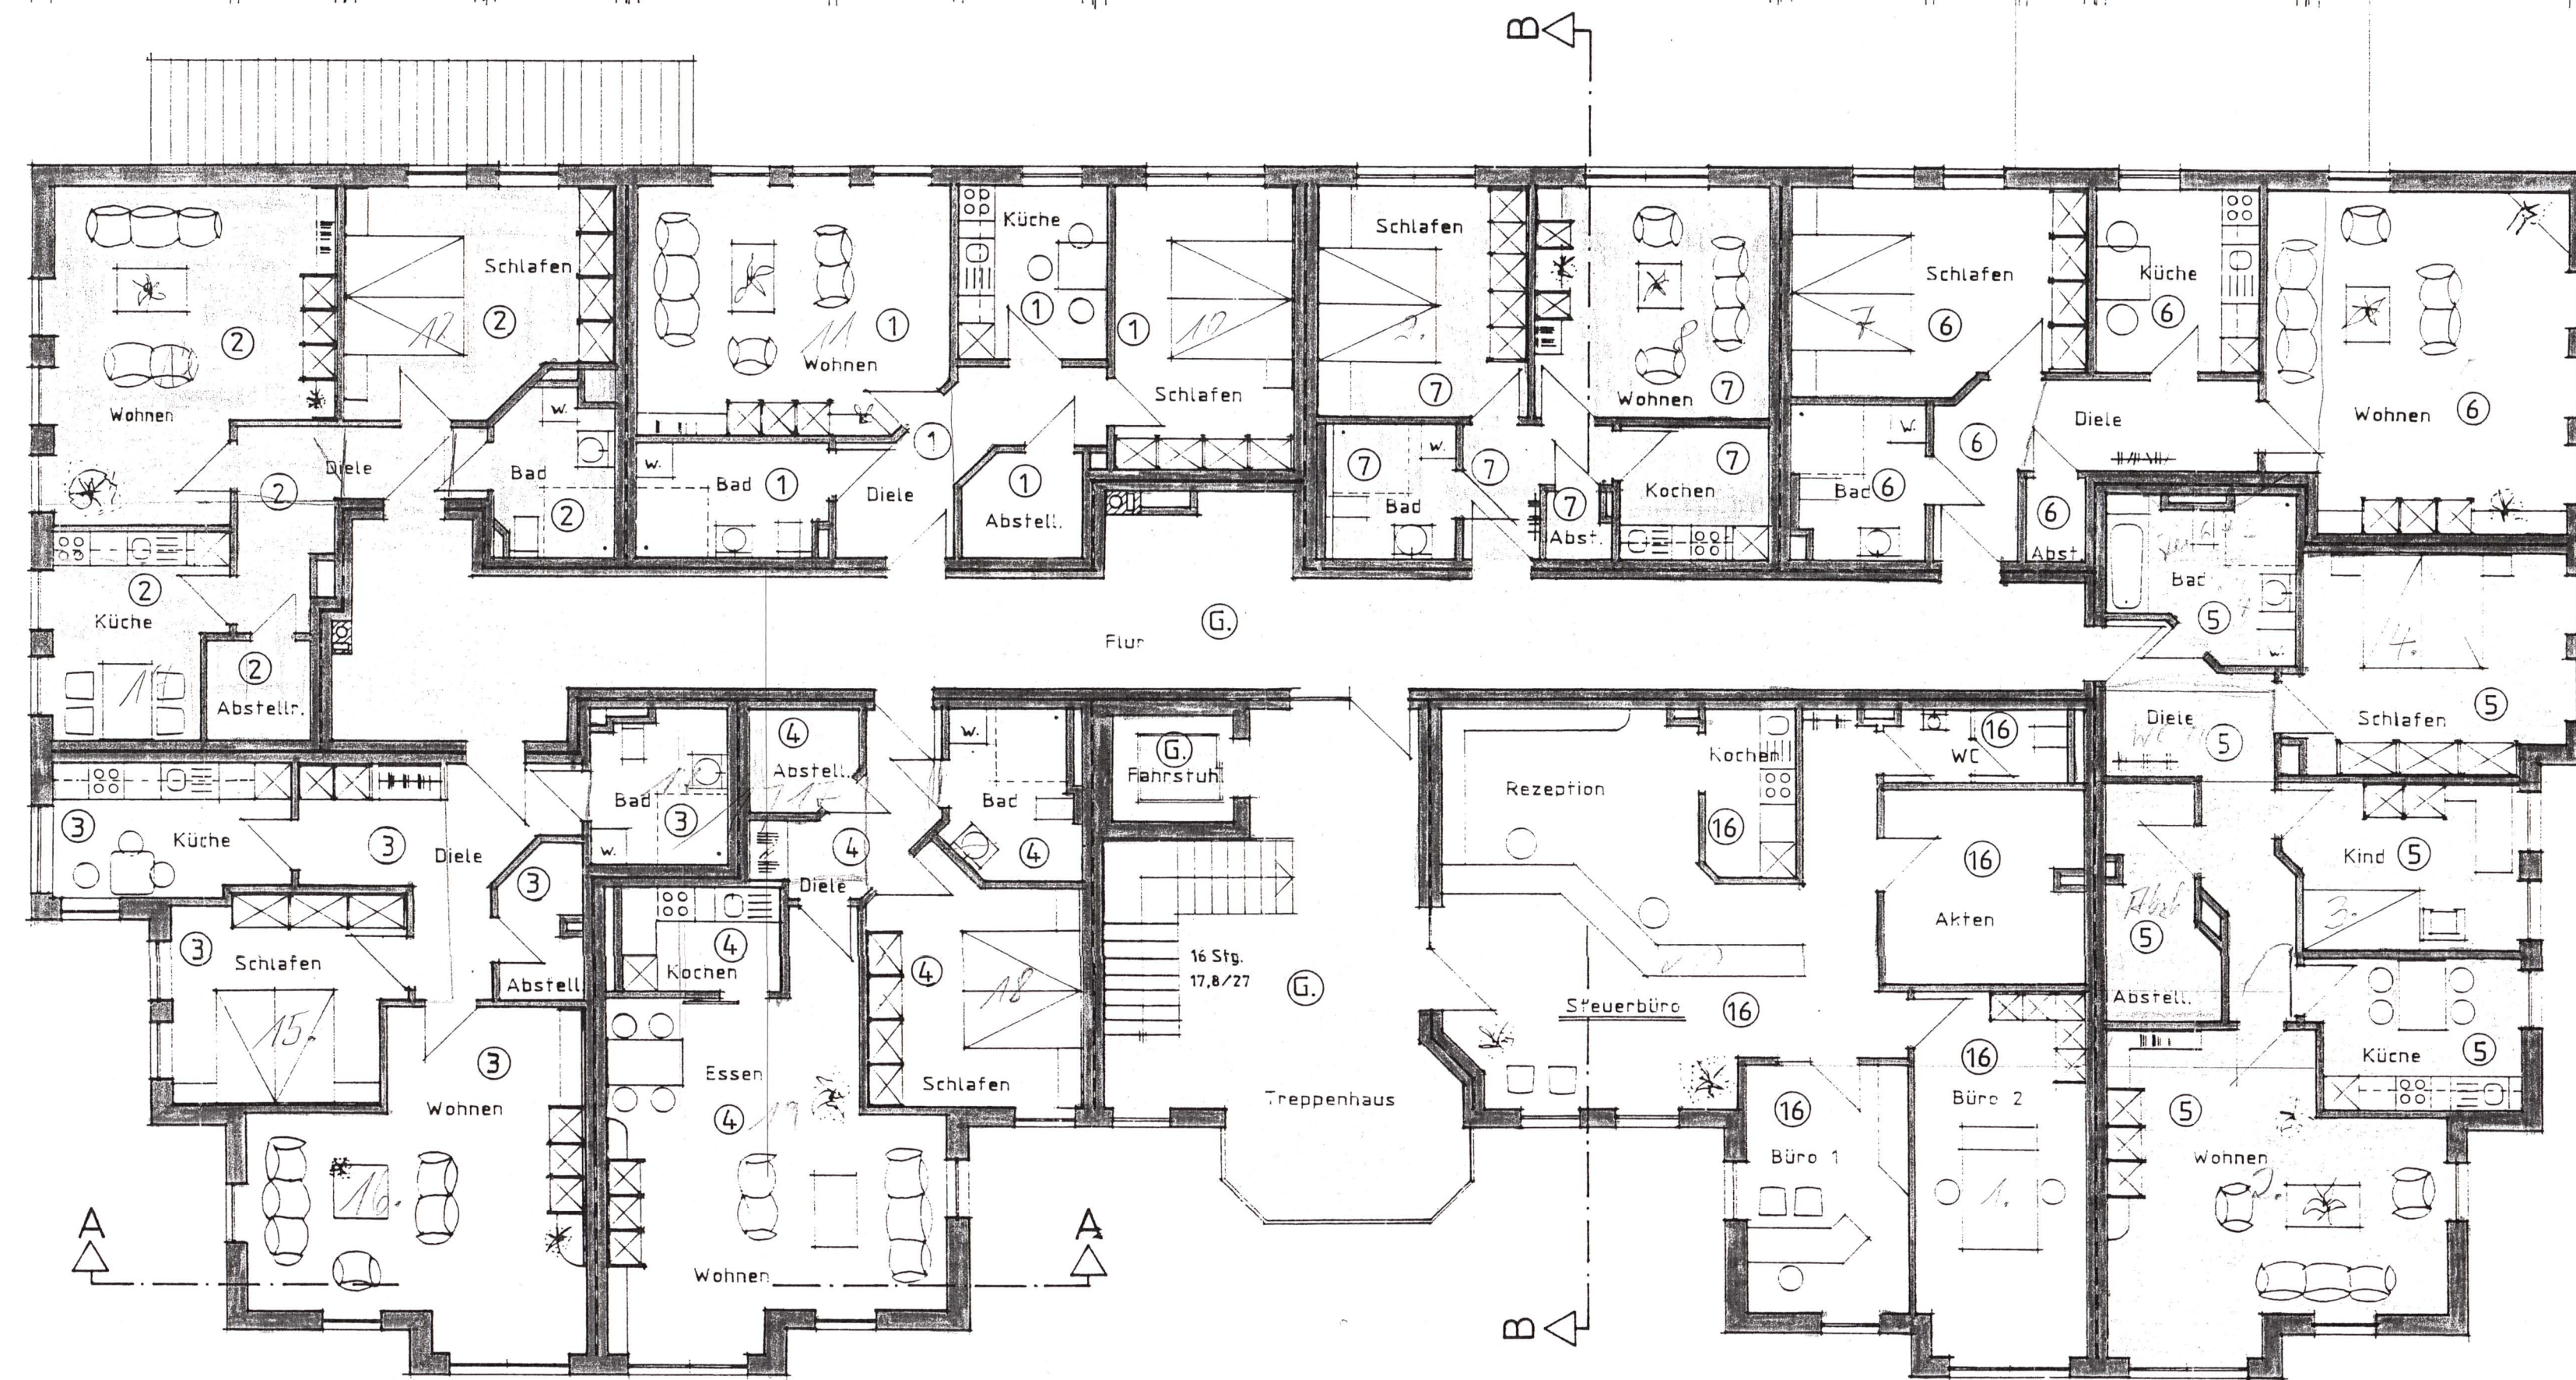
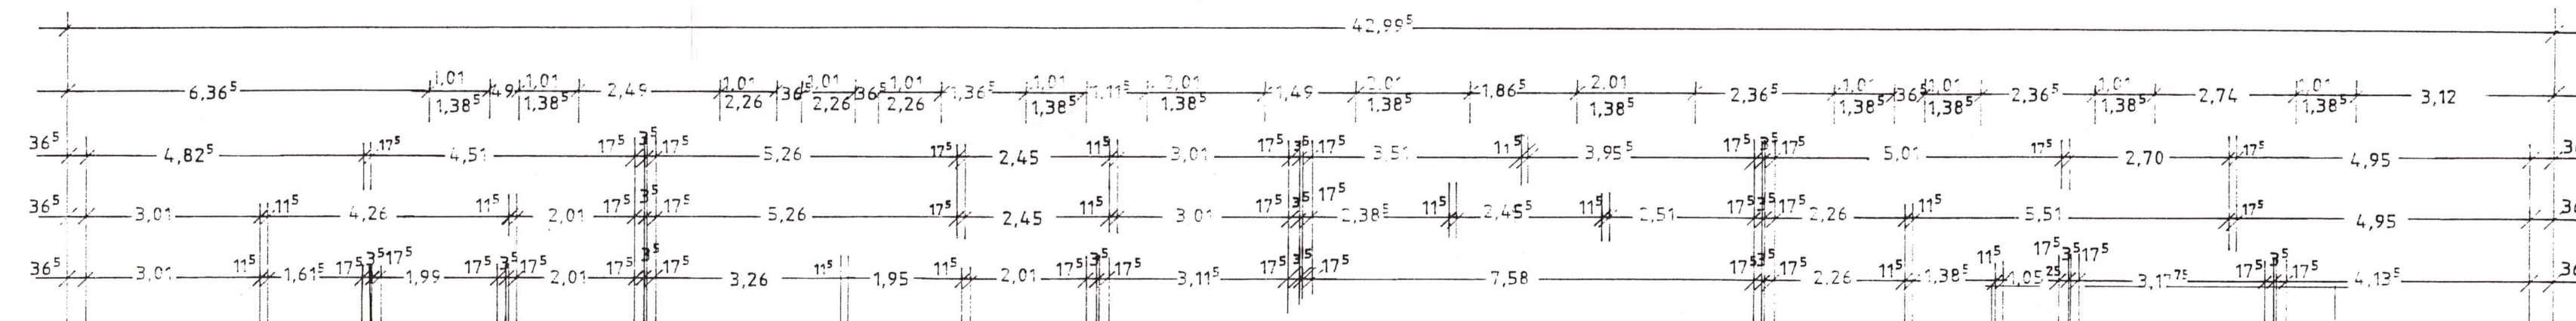


Neubau eines Wohn- und Geschäftshauses in Alsleben, Paracelsusstraße

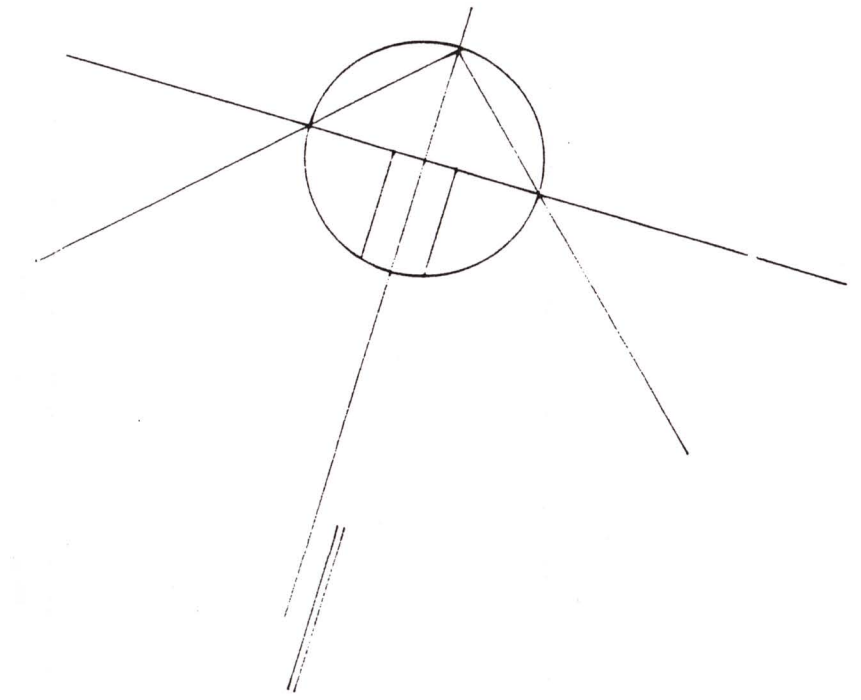

1. Obergeschoss

Auf Abgeschlossenheit
baurechtlich geprüft

6340/71/1 51193
Landkreis Bernburg
Der Landrat
63 Bauordnungsamt
17.10.83

R. Kramm

THIEBEN & BÖHME
ARCHITEKTUR - u. INGENIEURBÜRO

06425 Alsleben
Gartenstraße 1
Tel. 034692 21054
Fax 034692 21054

W.S. Schulte Grundstücksteilungsgesellschaft mbH

BAUHERR & CO Objekt Alsleben KG

BAUORT Alsleben, Paracelsusstraße

BAUOBJEKT Neubau eines Wohn-u. Geschäftshauses

DARSTELLUNG Grundriss 1. Obergeschoss

MASSTAB Blatt GEZ DATUM 8.12.98

BAUHERR