


# GRUNDRISS ERDGESCHOSS

-Unverbindlicher Grundriss der Verkäuferin-dient nur zur Anschauung.  
-Nicht maßstabsgerecht. -Keine Gewähr für Zahlen, Maße, Daten, Einzeichnungen, Informationen etc.

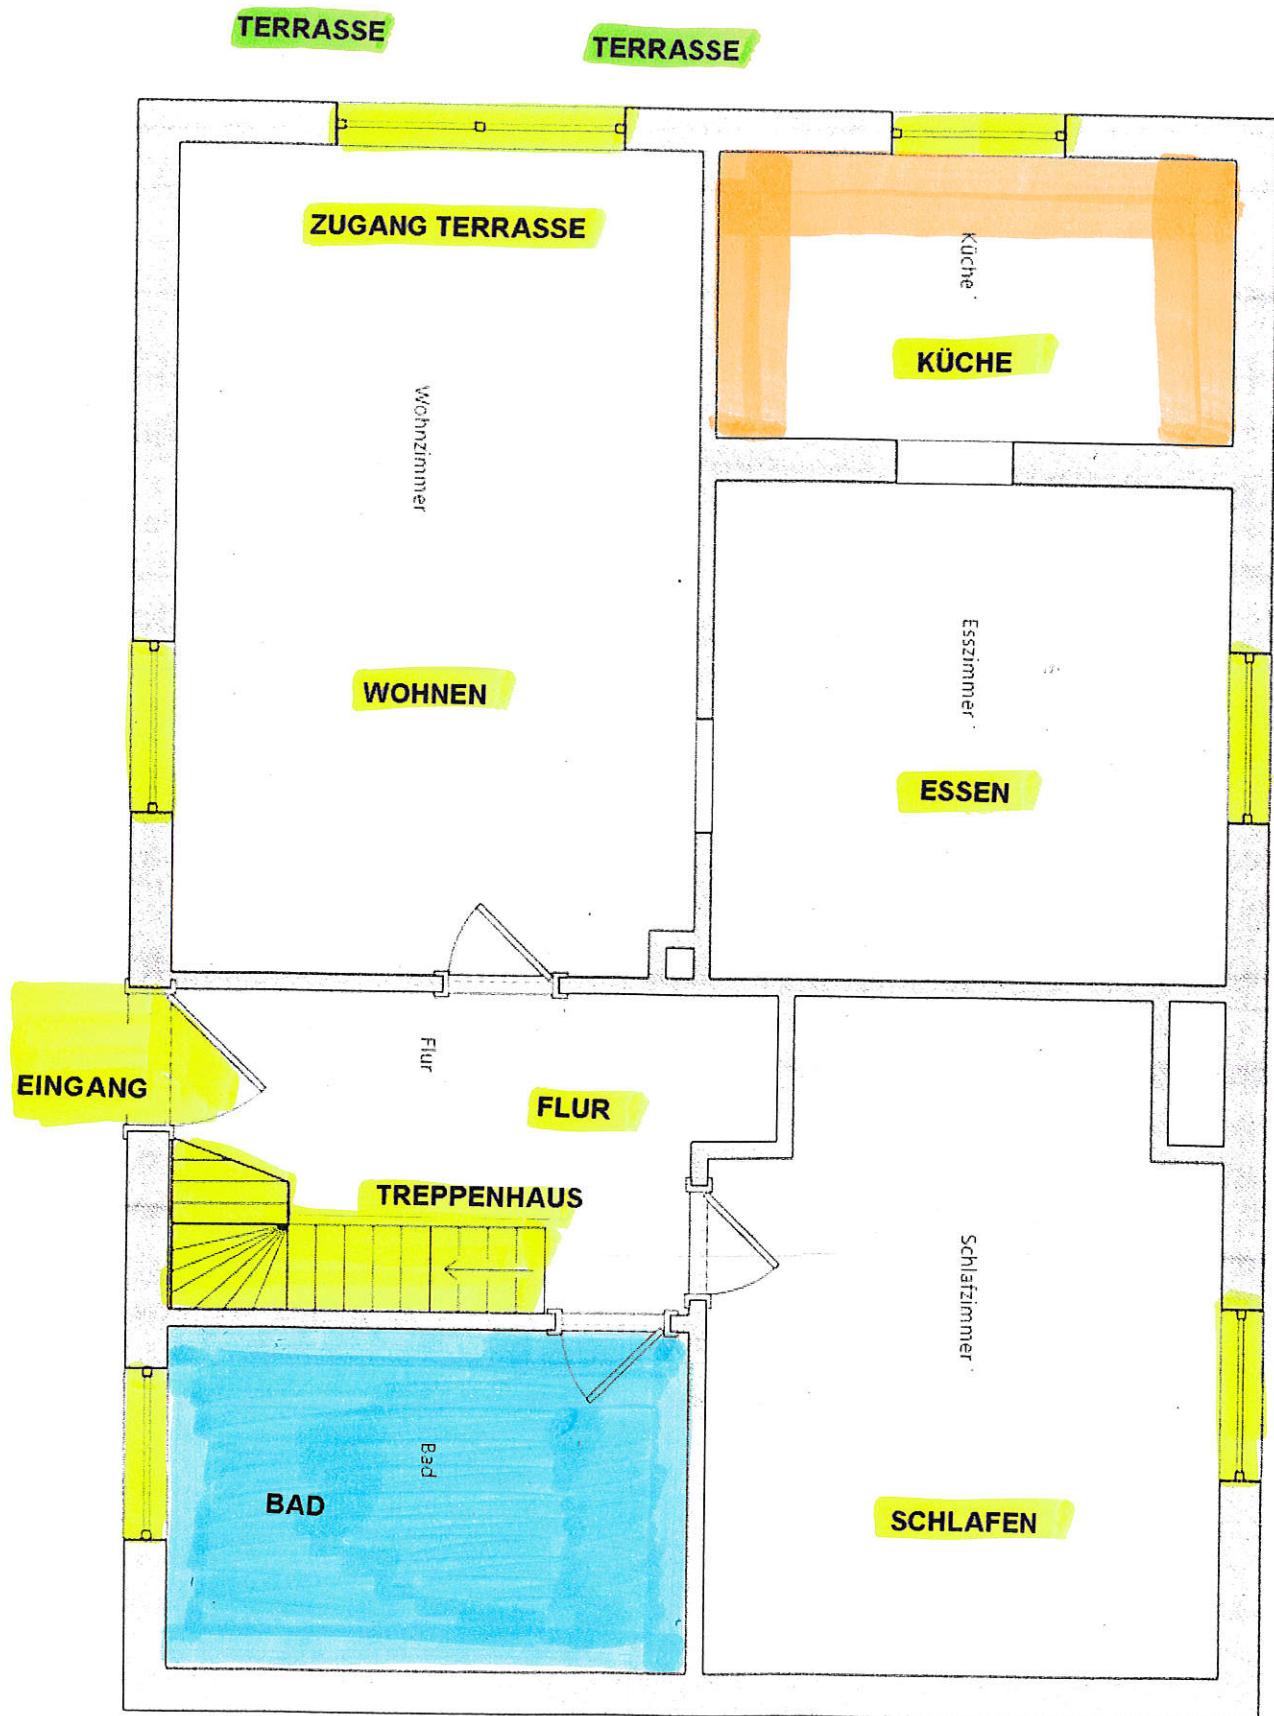

# GRUNDRISS OBERGESCHOSS

-Unverbindlicher Grundriss der Verkäuferin-dient nur zur Anschauung.  
-Nicht maßstabsgerecht.-Keine Gewähr für Zahlen,Maße,Daten,Einzeichnungen,Informationen etc.

