



Freie und Hansestadt Hamburg
Landesbetrieb Geoinformation und Vermessung
Neuenfelder Straße 19
21109 Hamburg

Auszug aus dem Liegenschaftskataster


Liegenschaftskarte 1:2000

Erstellt am 29.12.2025

Auftragsnummer:

Flurstück: 875

Gemarkung: Eißendorf

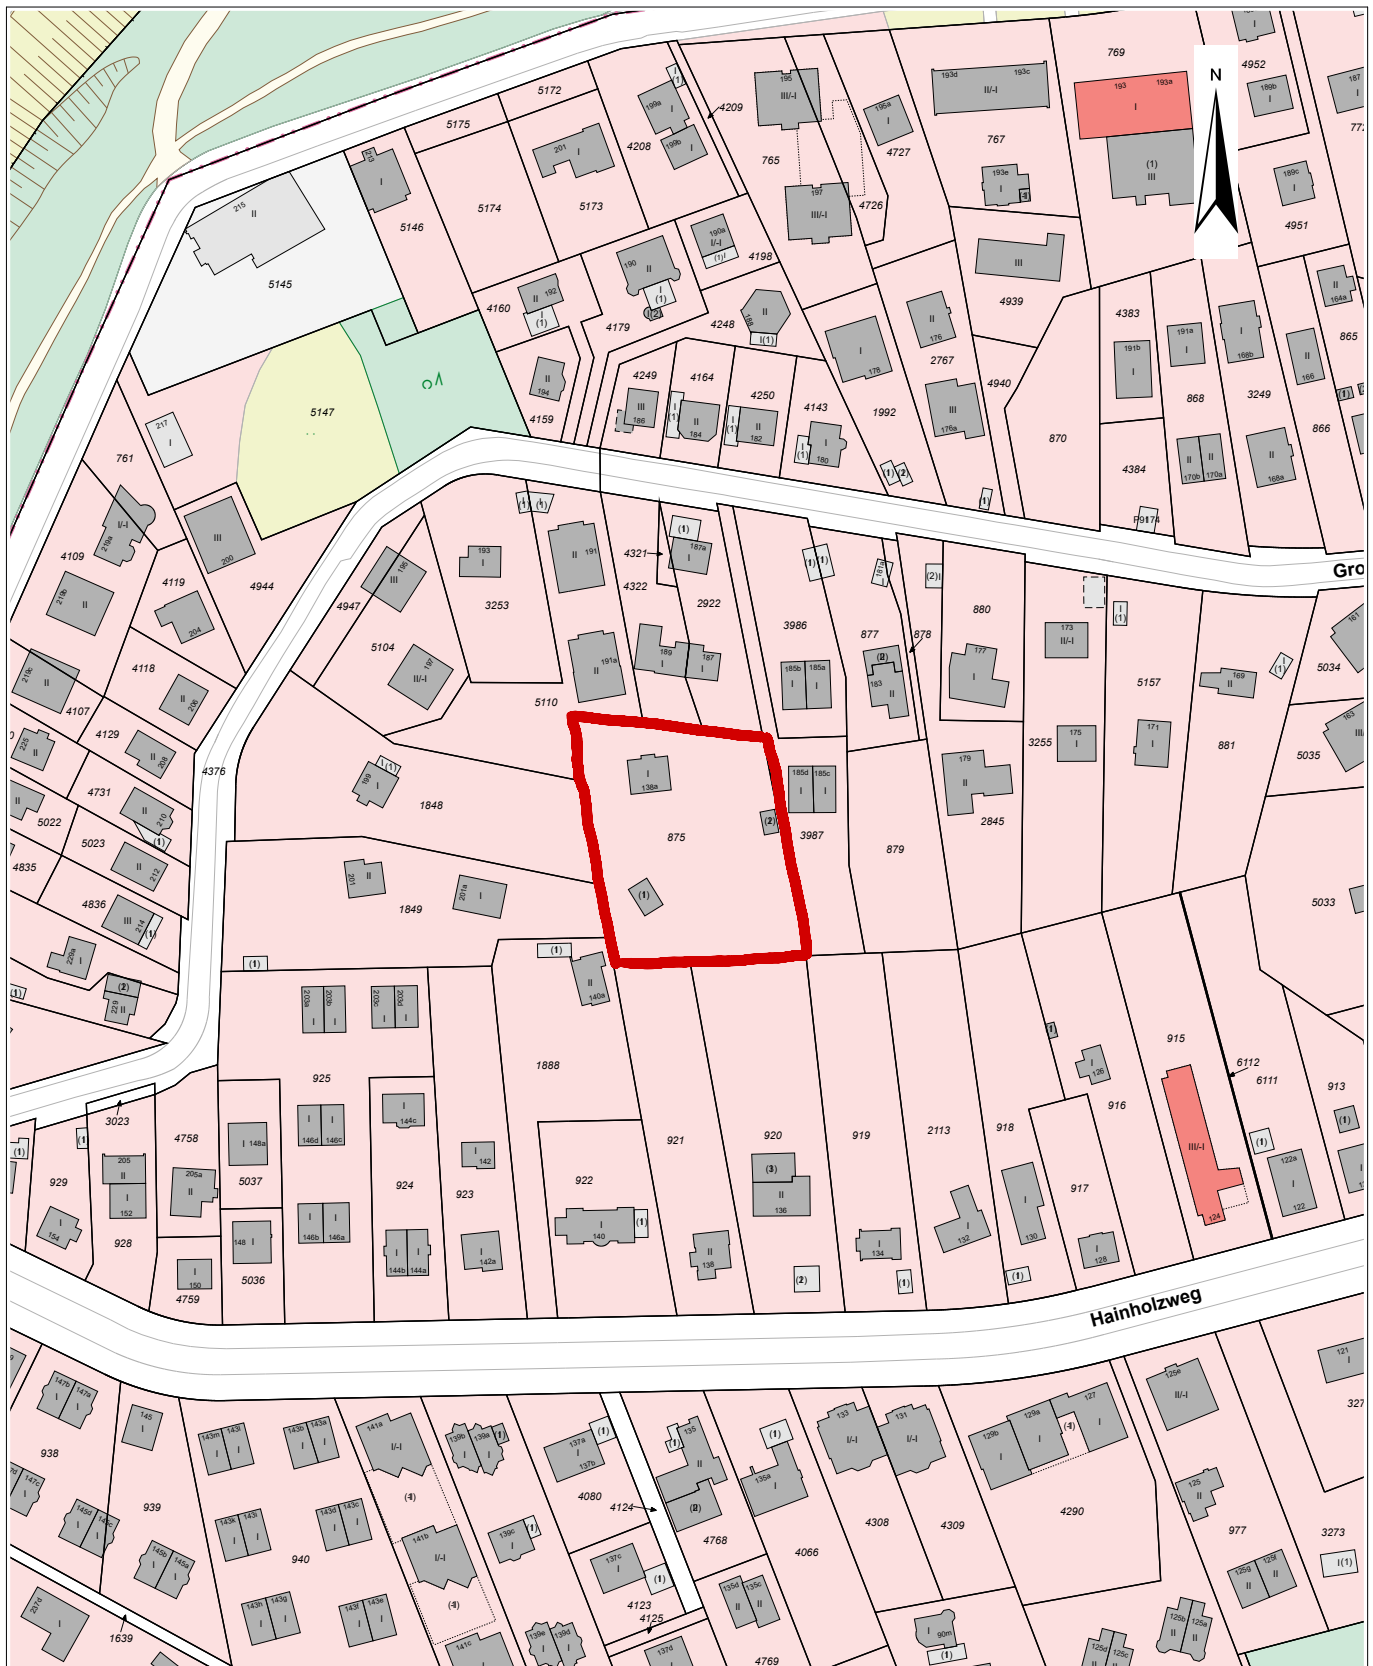

5922687

0 20.0 40.0 60.0 Meter

Diese Karte ist geschützt. Vervielfältigung, Umarbeitung oder die Weitergabe an Dritte ist nur im Rahmen der Bestimmungen in §15 HmbVermG vom 20.04.2005 (HmbGVBl S.135) in der jeweils geltenden Fassung zulässig.