



HAUS D03 / D05 / D07

EG jeweils ca. 43 M²

Wohnfläche gesamt ca. 124m²
Terrasse: ca. 8m²
Garten: ca. 29m²
Grundstück: ca. 100m²

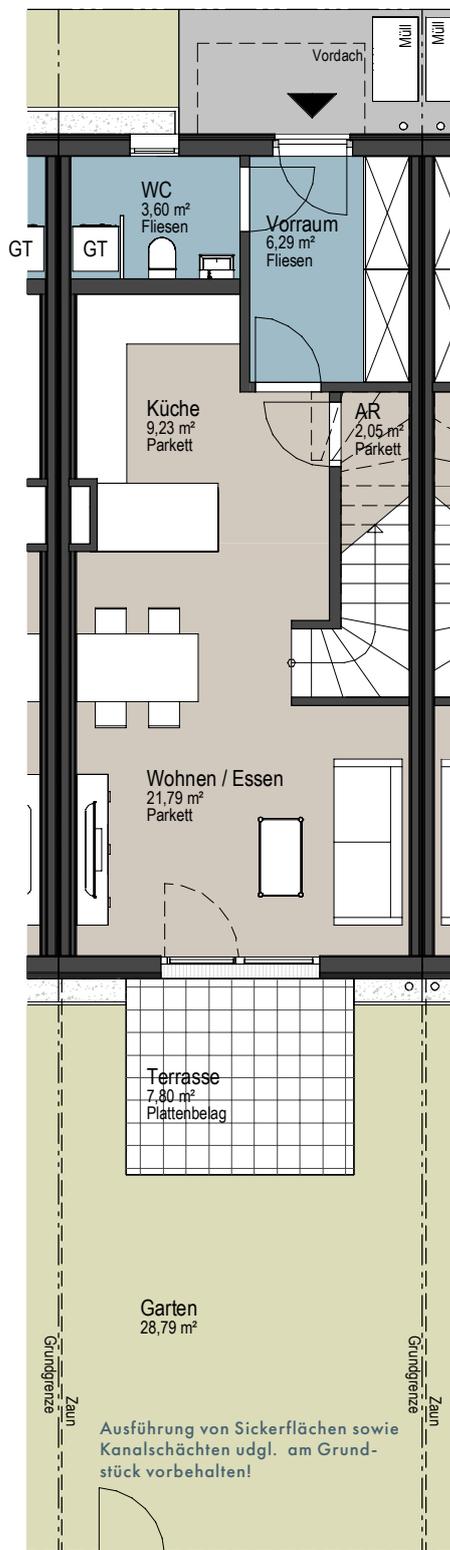

ÜBERSICHT: NICHT IM MASSTAB

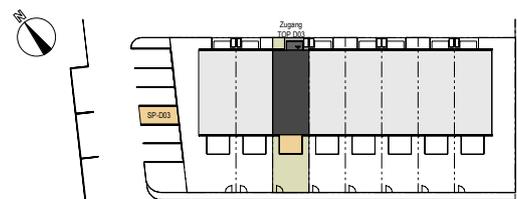

LEGENDE:

	RIGOL
	LICHTSCHACHT
	PLATTENBELAG
	BÖSCHUNG
	KIES
	ERDREICH
	GRÜNFLÄCHE

Vertrieb:
Compact Immobilien
Humboldtstraße 41, 4020 Linz
0732/ 66 72 91 - 0

