



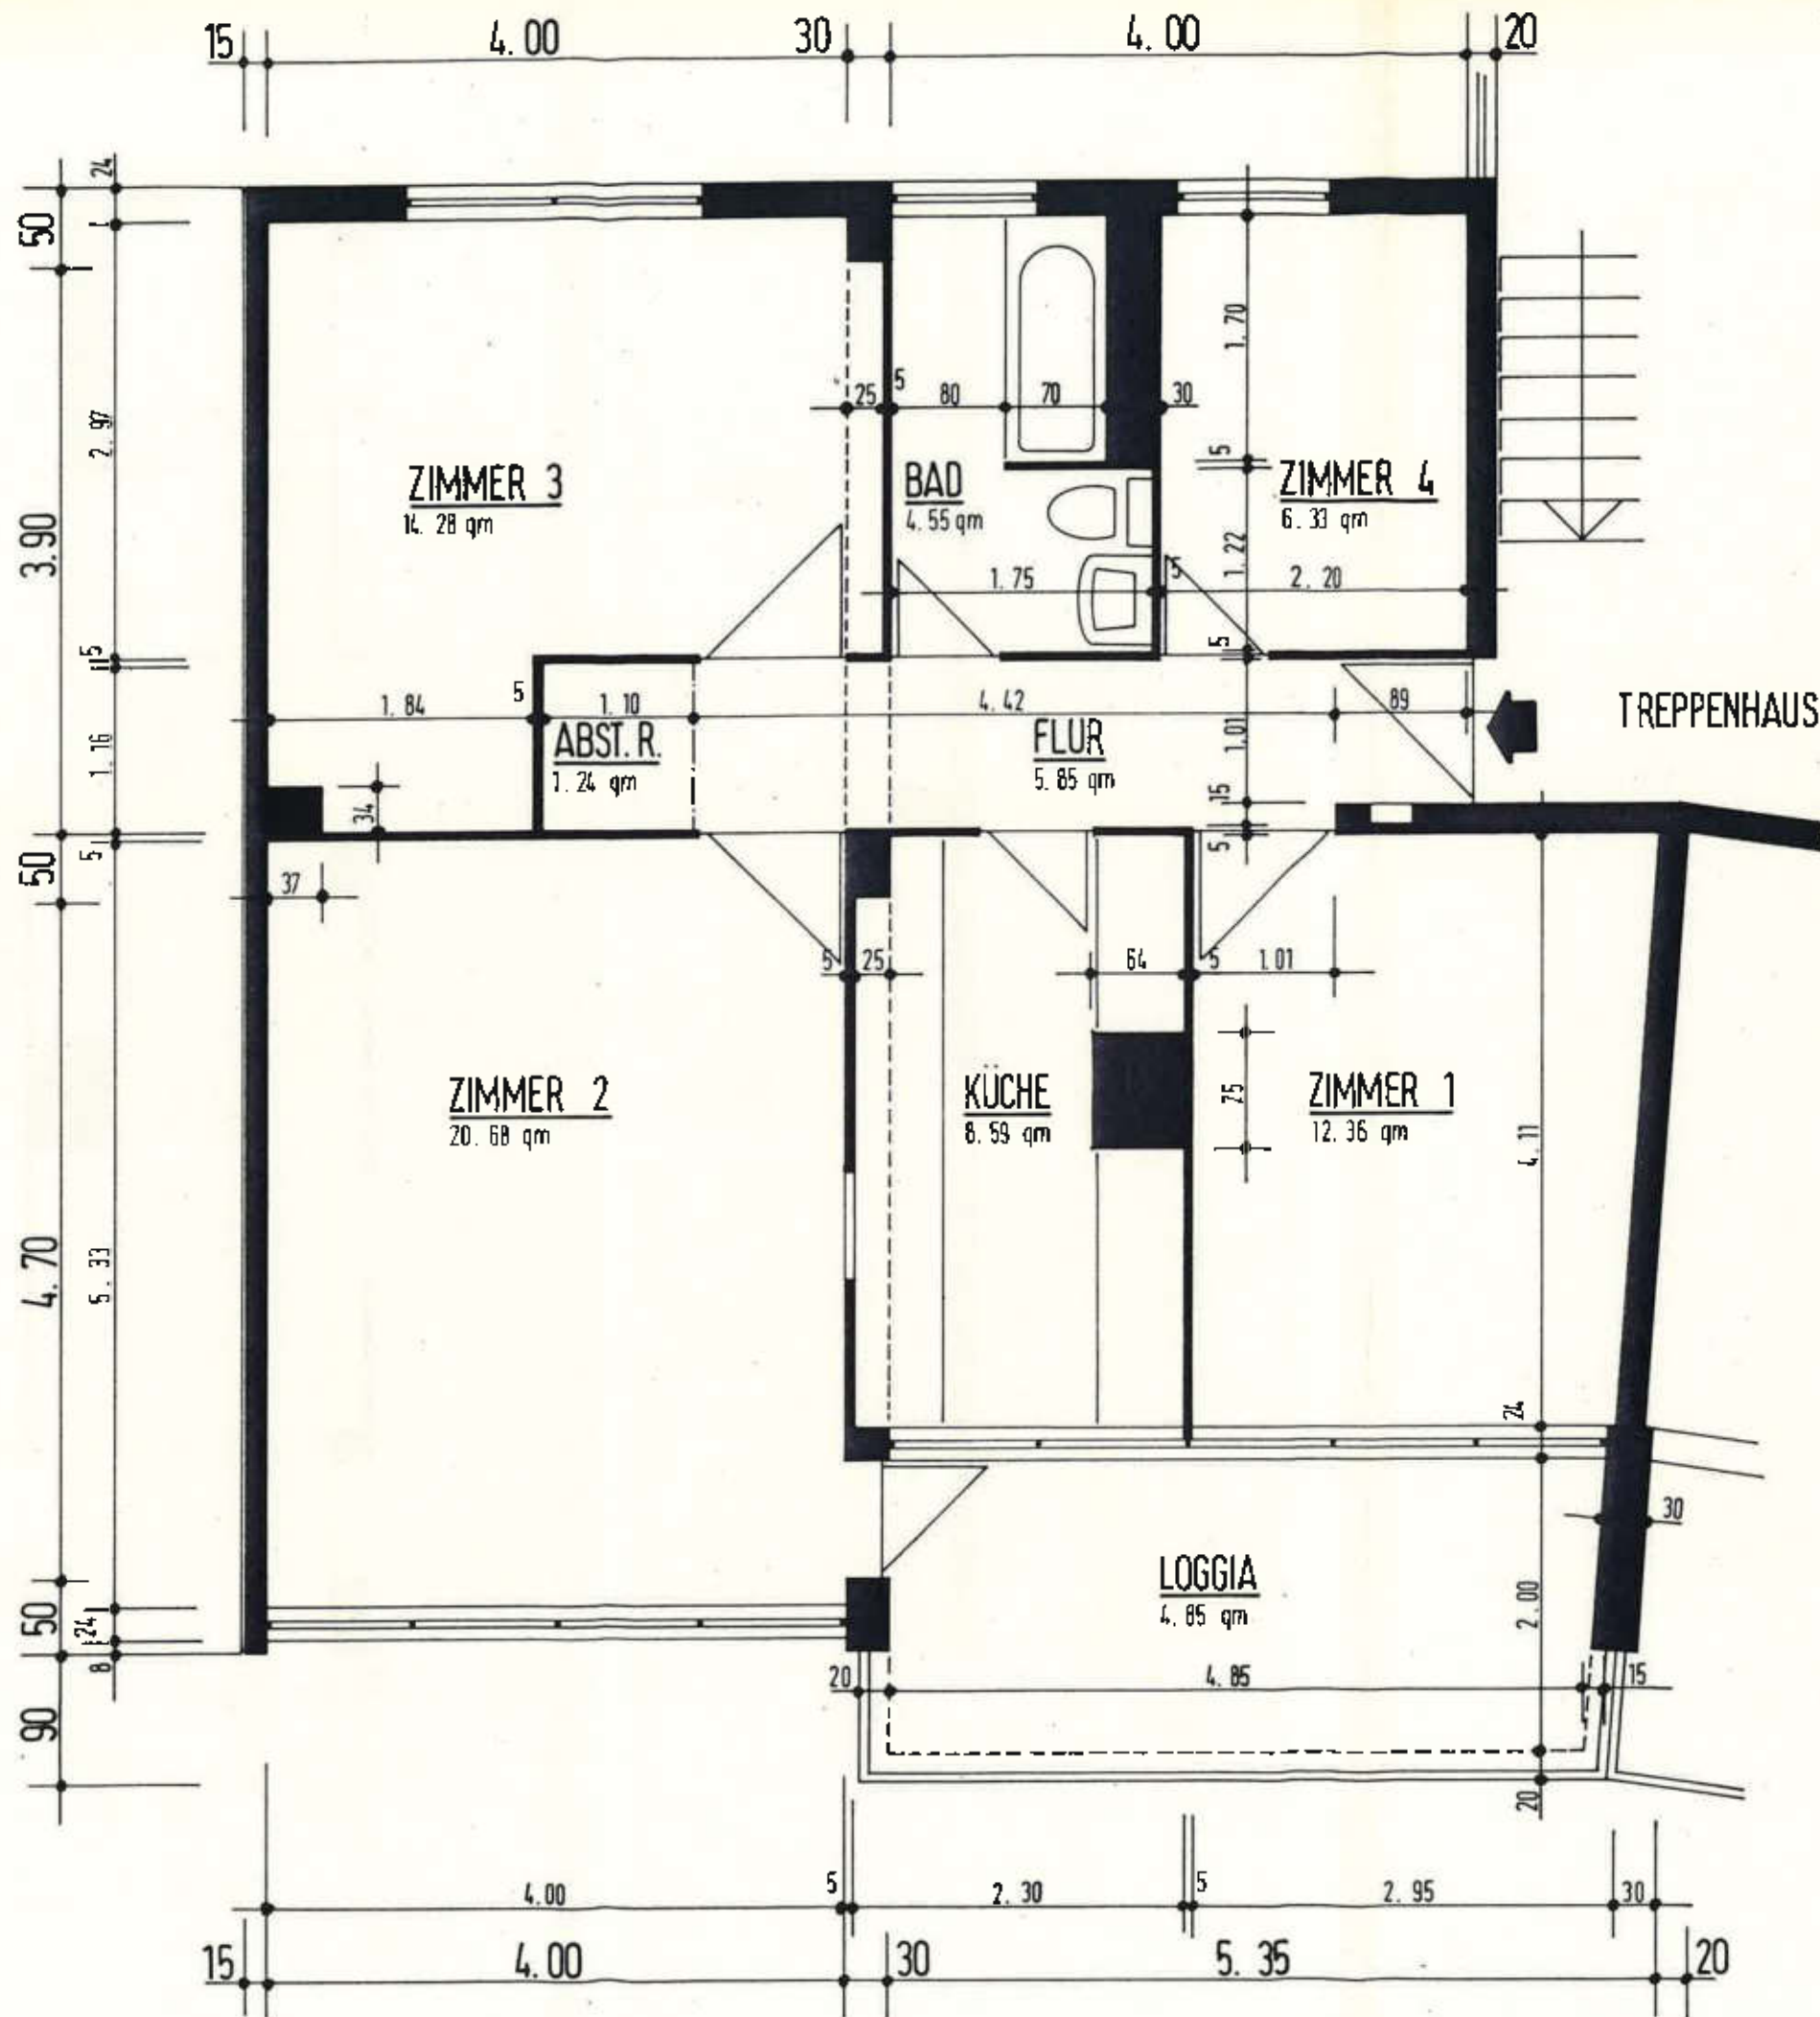

M 1:50

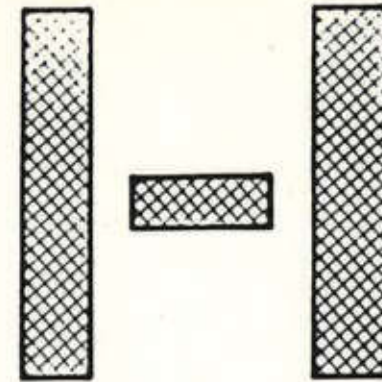

BERLIN 21 · TIERGARTEN
HANDELALLEE 7
TYP Ia

WHG 42

WOHNUNG RECHTS
4. OBERGESCHOSS
3 1/2 ZIMMER
GESAMT 78.73 qm

GEÄNDERT AM

GEZEICHNET:
DIPL. ING. MICHAEL KÖNIG ARCHITEKT
UNLANDSTR. 105 / 106 · 1000 BERLIN 12

HANDELALLEE 3 · 5 · 7 · 9

