

Bezirksamt
Marzahn-Hellersdorf von Berlin
Stadtentwicklungsamt
FB Vermessung
Helene-Weigel-Platz 8
12681 Berlin


Auszug aus dem Liegenschaftskataster Flurkarte

Flur 1
Gemarkung
Kaulsdorf

Maßstab 1 : 1000

Aktualität 26.01.2023 11:06 Uhr

Bezirk Marzahn-Hellersdorf

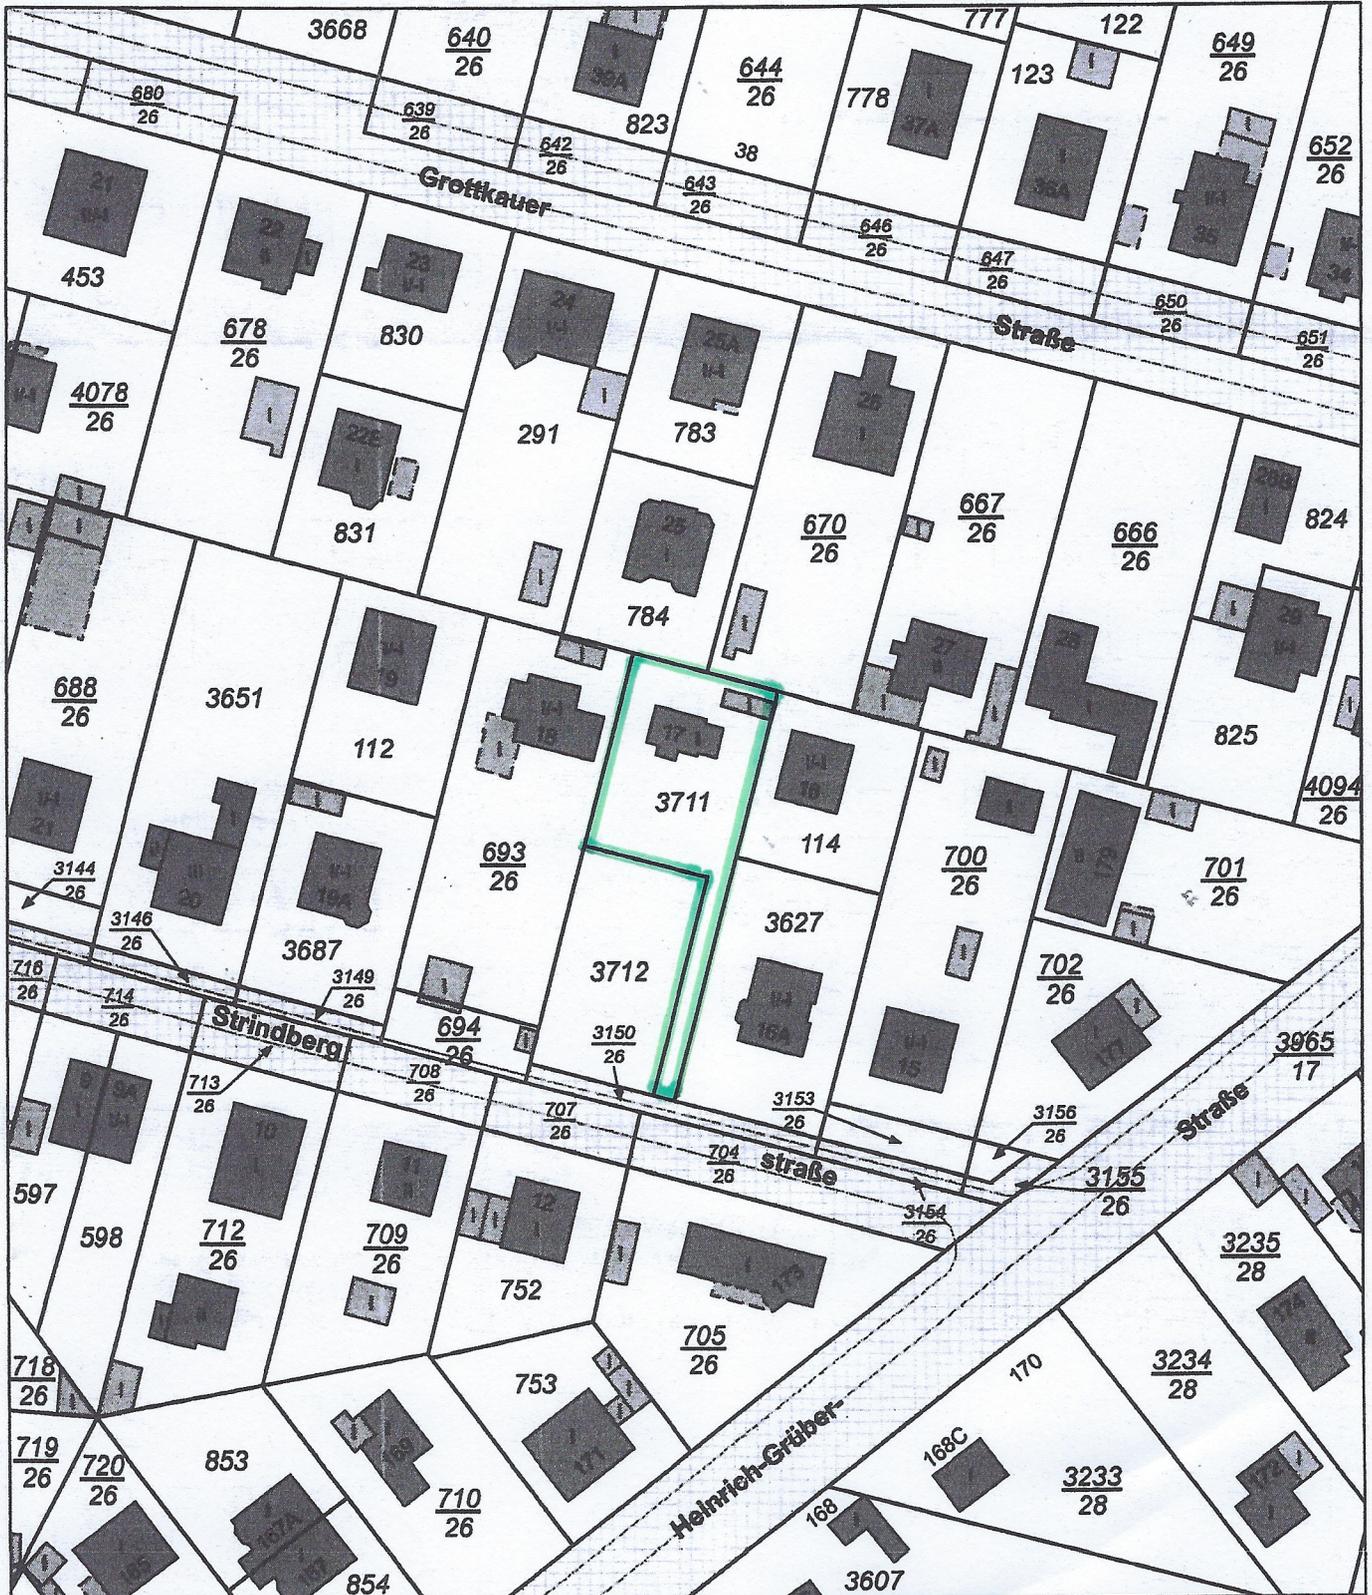

Dieser Auszug ist maschinell erstellt. Er steht einem beglaubigten Auszug gleich (§ 17 Abs. 5 Gesetz über das Vermessungswesen in Berlin (VermGBln) in der Fassung vom 9. Januar 1986 (GVBl. S. 58), das zuletzt durch Artikel 41 des Gesetzes vom 12. Oktober 2020 (GVBl. S. 807) geändert worden ist). Das Vervielfältigen für den eigenen Gebrauch ist zulässig; für andere Zwecke ist eine Erlaubnis der zuständigen Behörde erforderlich (§ 7 Abs.1, § 27 Abs. 1 VermGBln). Vervielfältigungen müssen deutlich als solche gekennzeichnet sein.