


Hohlblocksteine
nach DIN 18151

Die geplante statische Berechnung
ist zu beachten

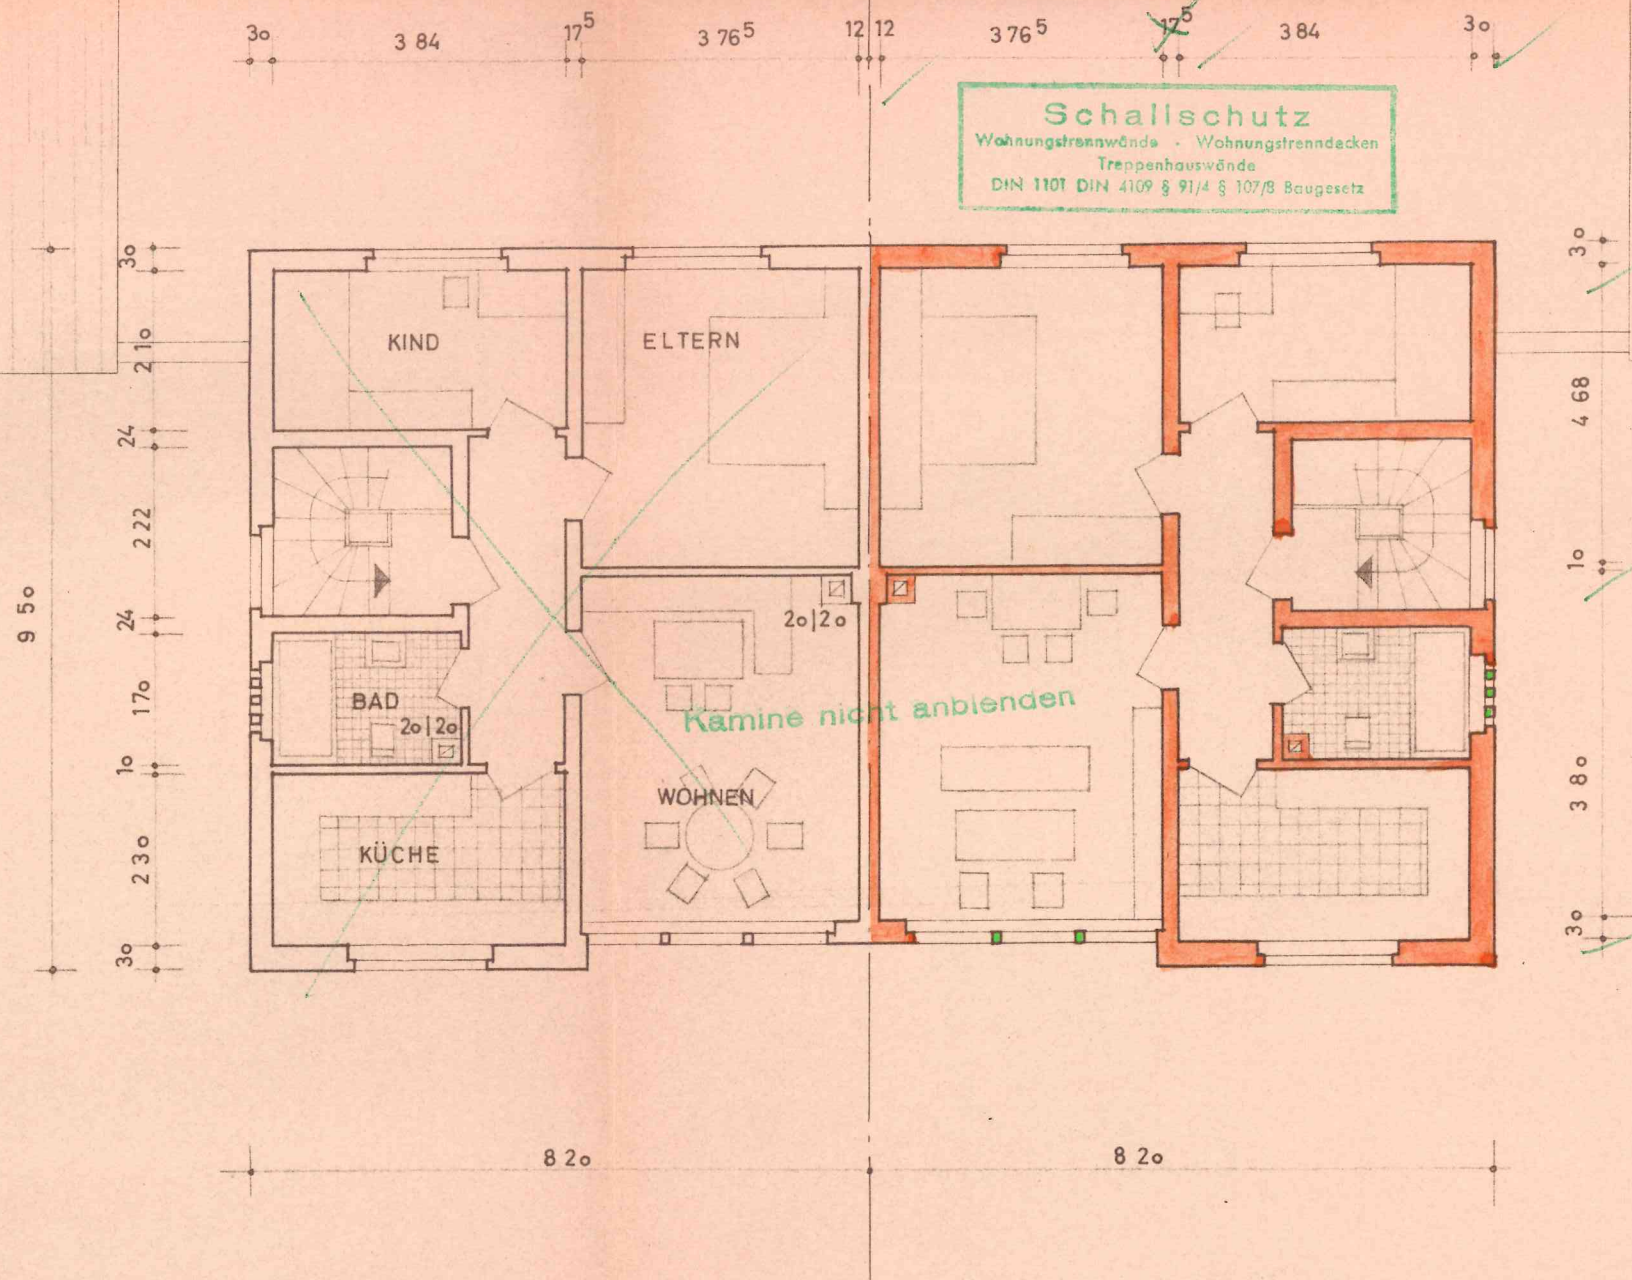

OBERGESCHOSS

WOHNEN	17.62 m²	16.89 m
ELTERN	14.31 m²	15.13 m
KIND	8.06 m²	10.88 m
KÜCHE	8.83 m²	11.28 m
BAD+WC	4.42 m²	8.60 m
FLUR	5.16 m²	11.00 m
GESAMT	58.04 m²	