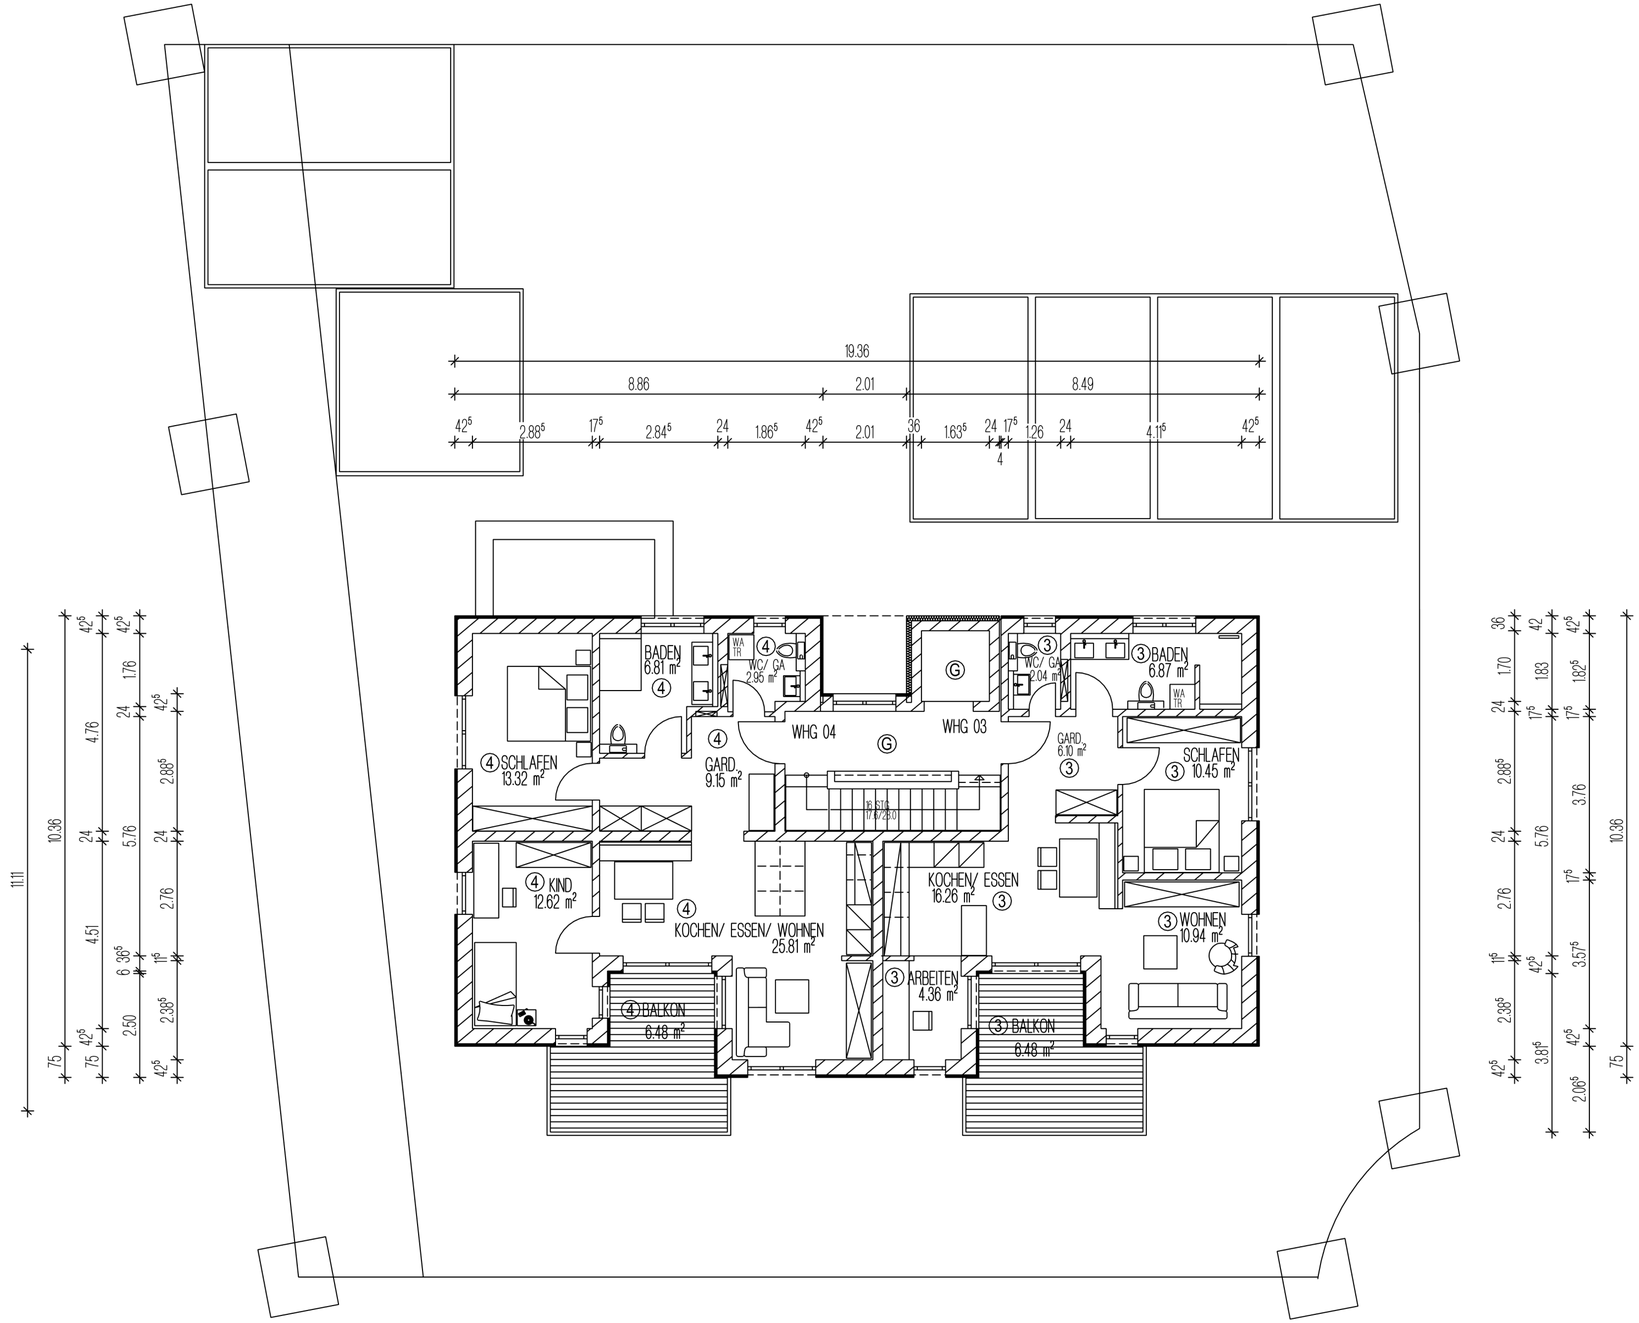

TEILUNGSPLAN

NEUBAU EINES MEHRFAMILIENHAUSES
MIT SECHS WOHNEINHEITEN, SECHS GARAGEN UND STELLPLÄTZEN

BAUORT FLUR-NR 112/4 UND 595, GEM NEUENMUHR
BAHNHOFSTRASSE 32d
91735 MUHR AM SEE

BAUHERR EISSFELD WOHN- UND GEWERBEBAU GmbH
NÜRNBERGER STRASSE 72
91710 GUNZENHAUSEN

BAUHERR _____

1. OBERGESCHOSS
M 1:100

ENTWURFSVERFASSER

PLANBAU
GUNZENHAUSEN
Architekten Mark PartmbB
BIRKENWEG 1 91710 GUNZENHAUSEN
TEL (09831) 8001-0 FAX (09831) 8001-20
www.planbau-gun.de / mail@planbau-gun.de

GUNZENHAUSEN, DEN 01.03.2023/PR