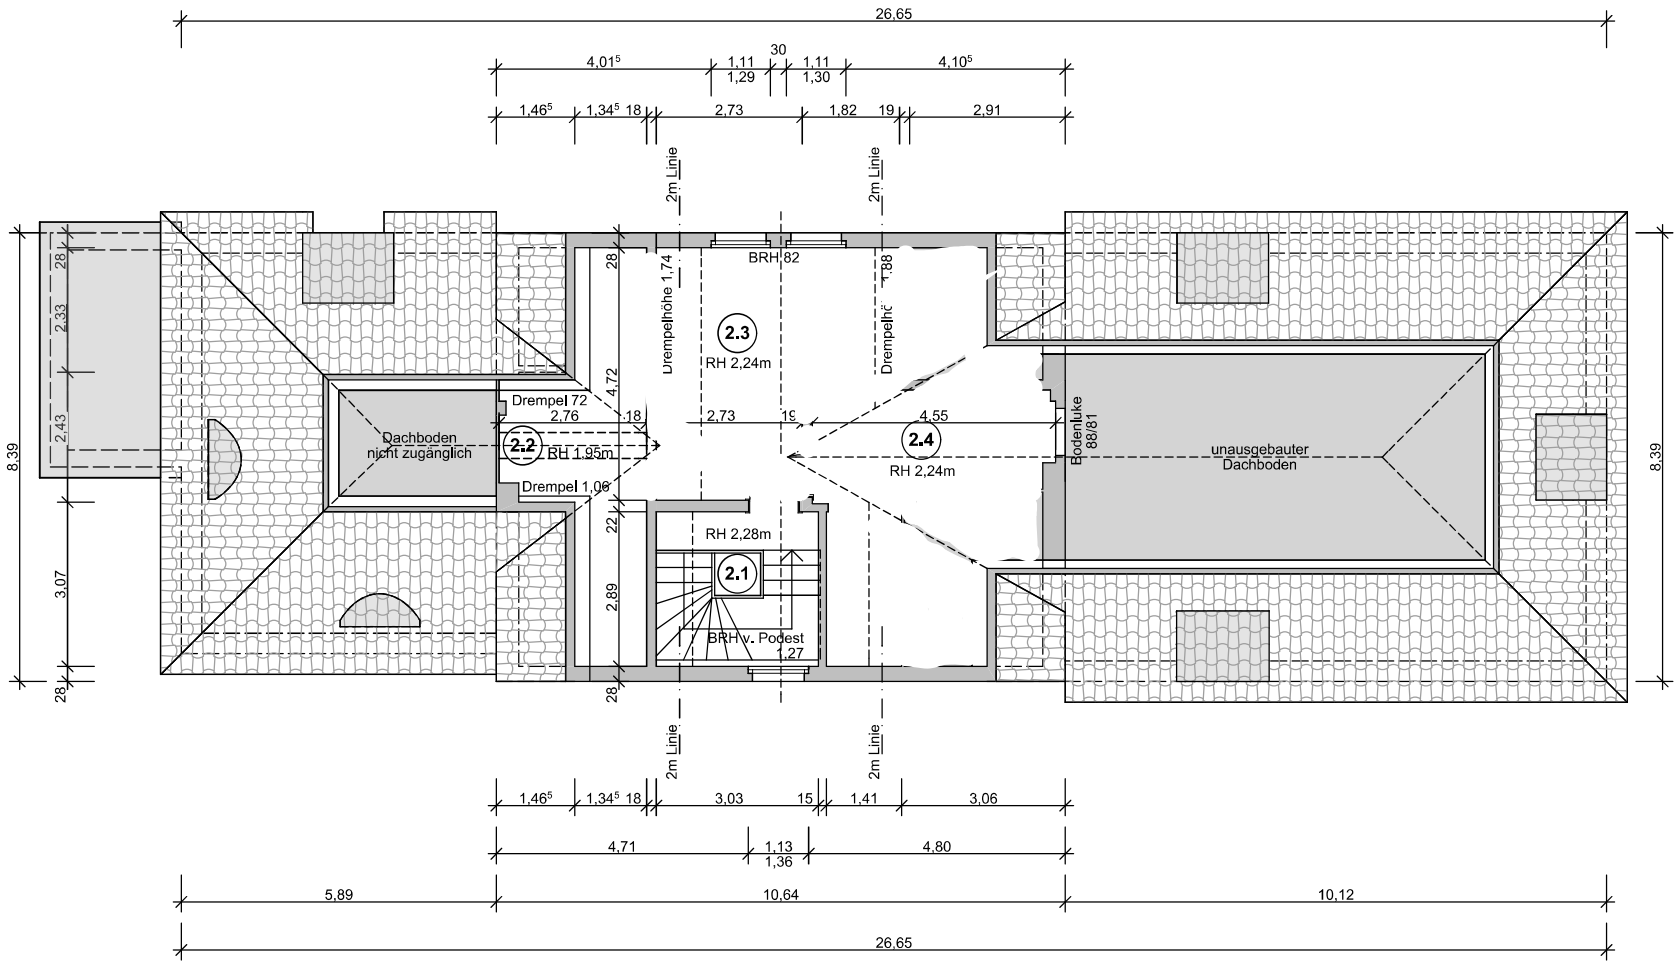

2.1	8,10m²
2.2	6,80m²
2.3	15,95m²
2.4	12,30m²
NGF	43,15m²

Bearbeitungsstand: 06.11.2018

Bauvorhaben:

Umbau und Sanierung der Villa
Weinbergstraße 1

Bauherr:

Alexandrinen Projektentwicklungs GmbH
Alexandrinenstraße 29
19055 Schwerin

t.: 0385 208860
m.: andreas.maegerlein@alexandrinenprojekte.de
matthias.winkler@alexandrinenprojekte.de

Bauort:

Villa Hammerstein
Weinbergstraße 1
19061 Schwerin

N

Verfasser:

fachwerkler
Büro für Design und Architektur
Am Güstrower Tor 11b
19055 Schwerin
Tel.:0385/2079992
info@fachwerkler.de

Planungsstand:

Bestandsaufnahme

Darstellung:

Grundriss Remise Spitzboden

Erstellt:	*Index:*
13.08.2024	

Maßstab:	*Zeichnungsnr.:*
1:100	**0.14**

Alle Maße sind vor Ort zu prüfen!