



# DACHTERRASSE

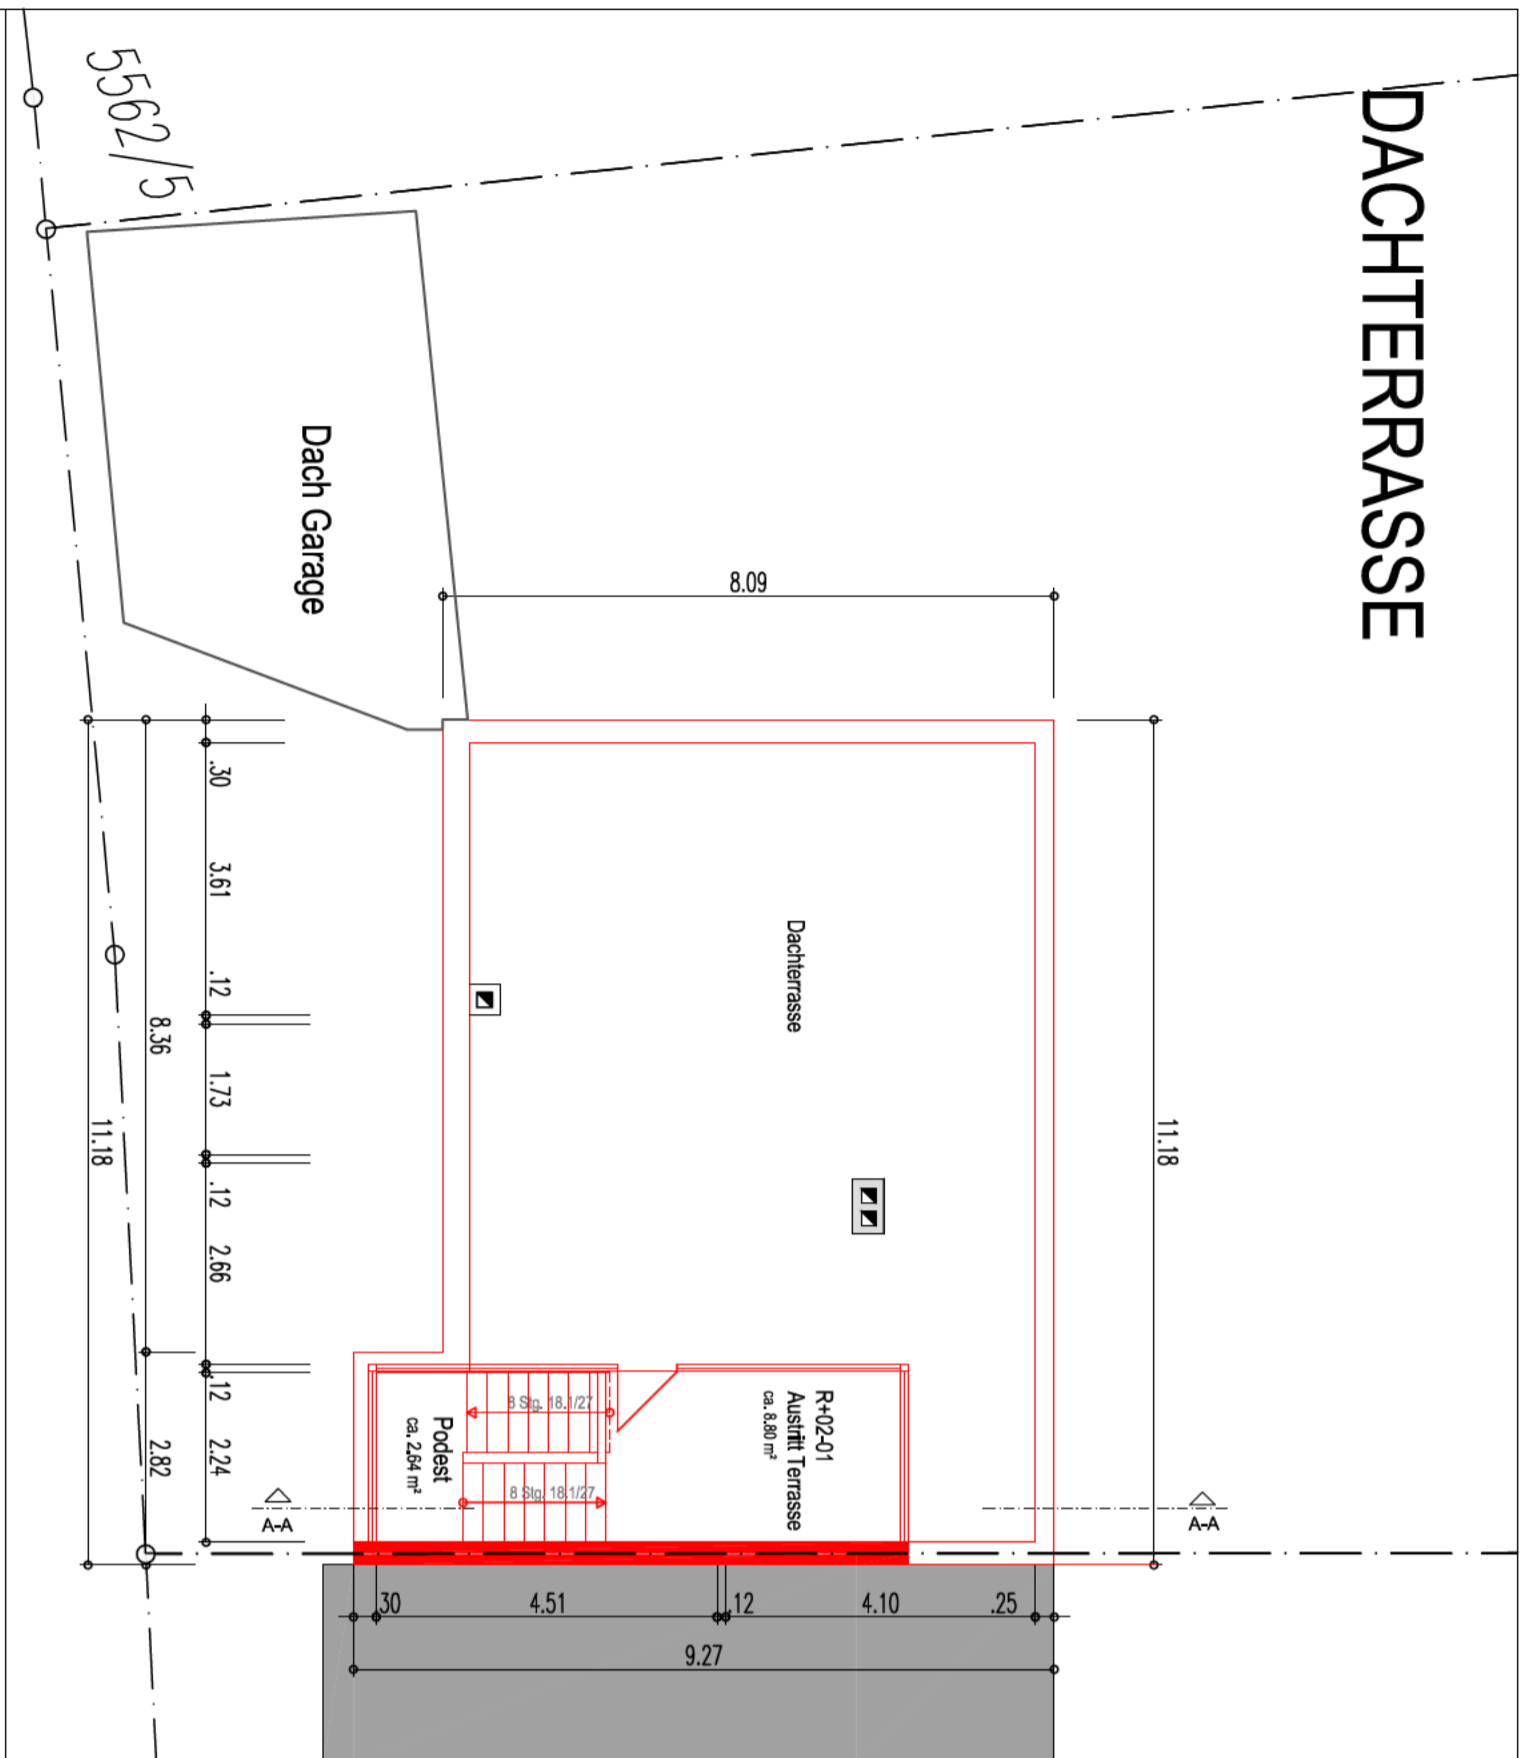

# ERDGESCHOSS

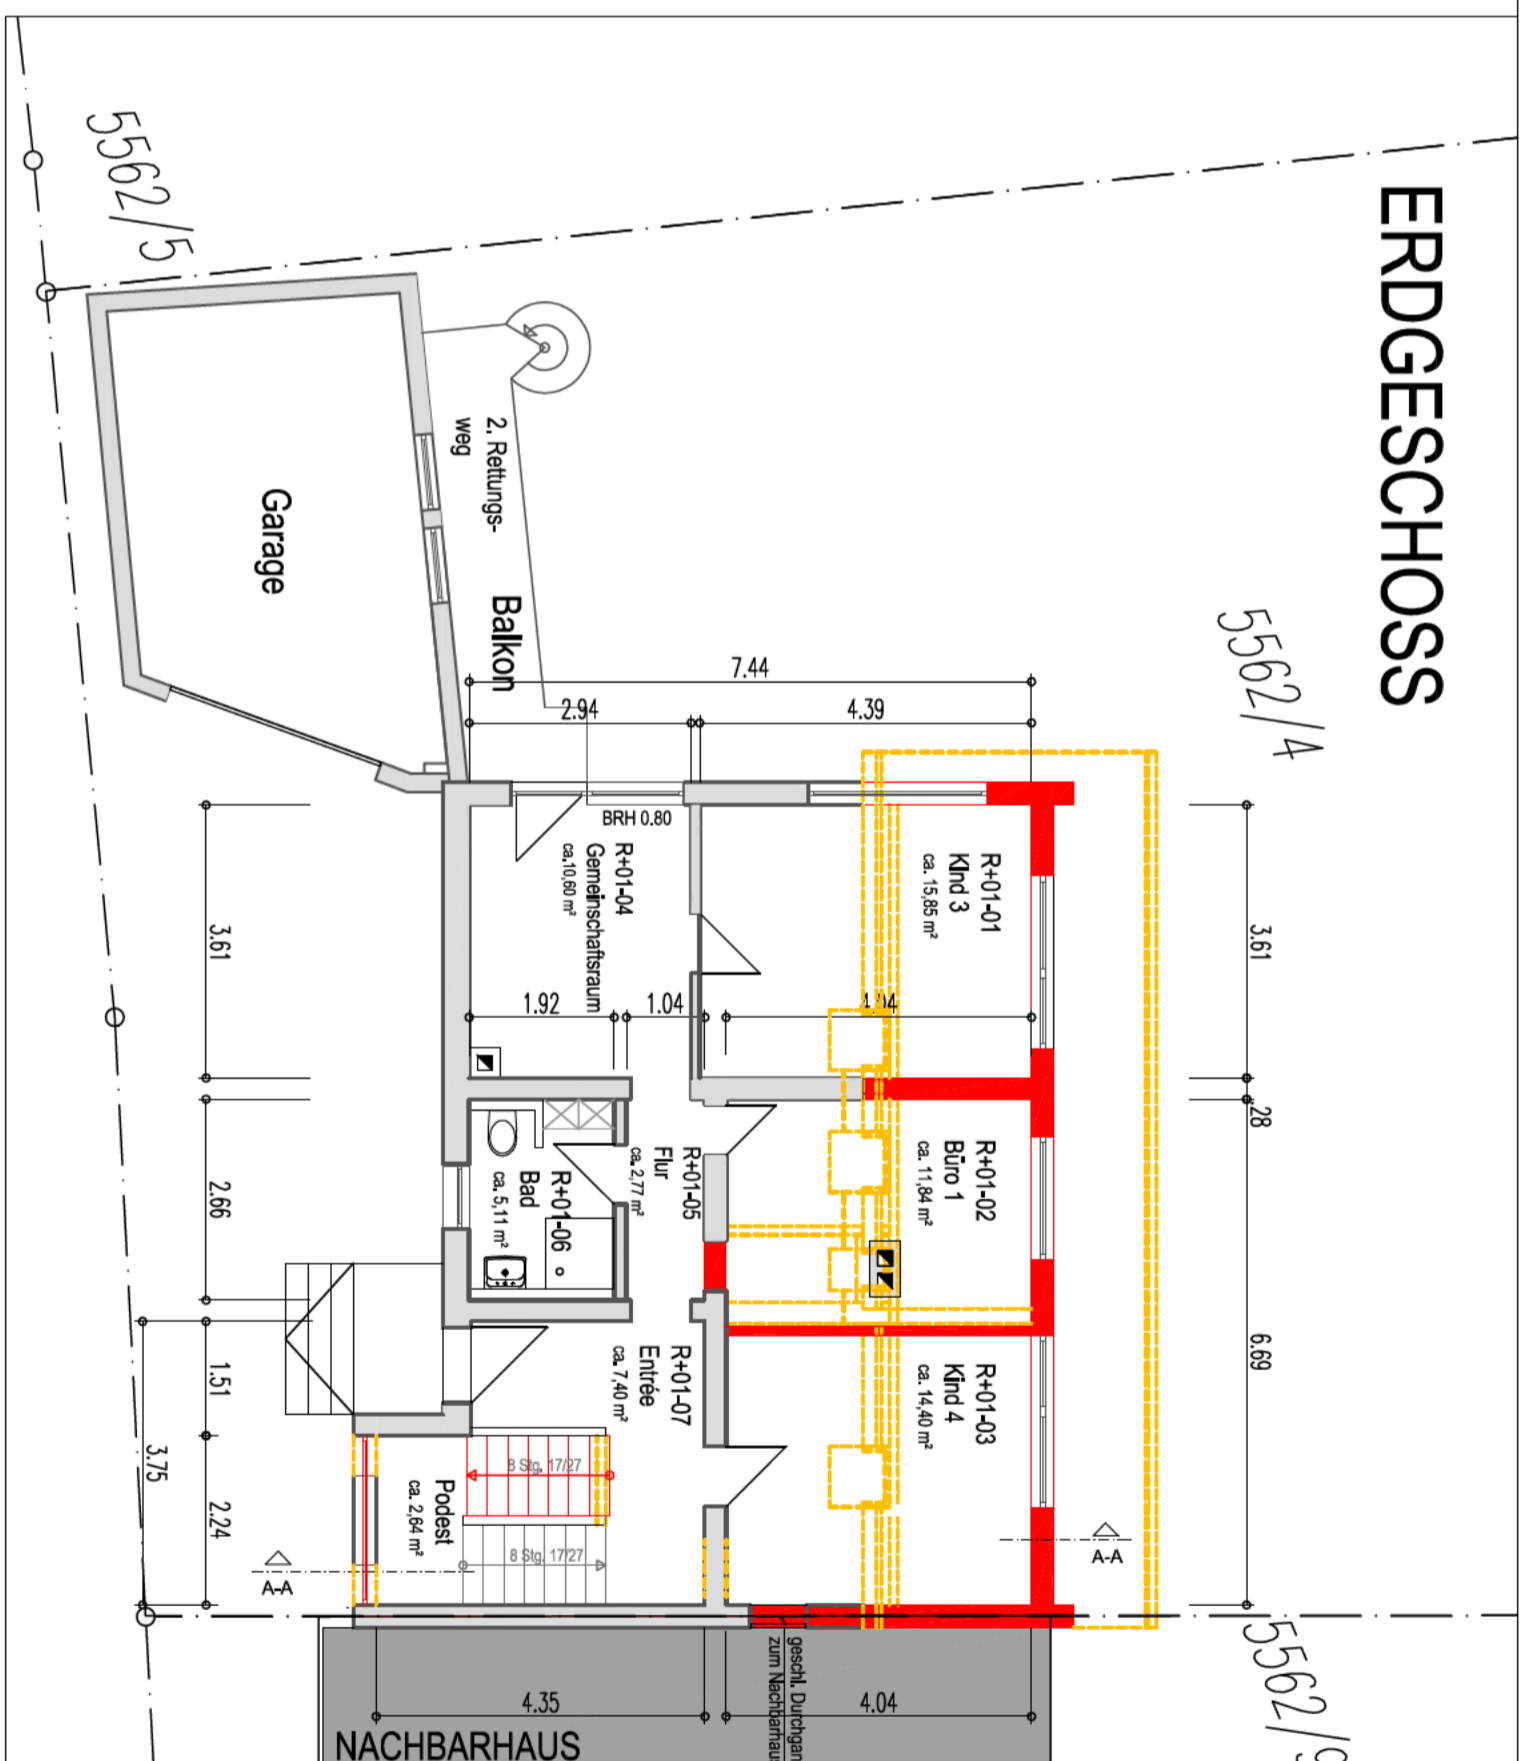


- BESTAND
- ABBRUCH
- NEU



## TEKTUR

GRUNDRISSE M 1:100

# UNTERGESCHOSS 1

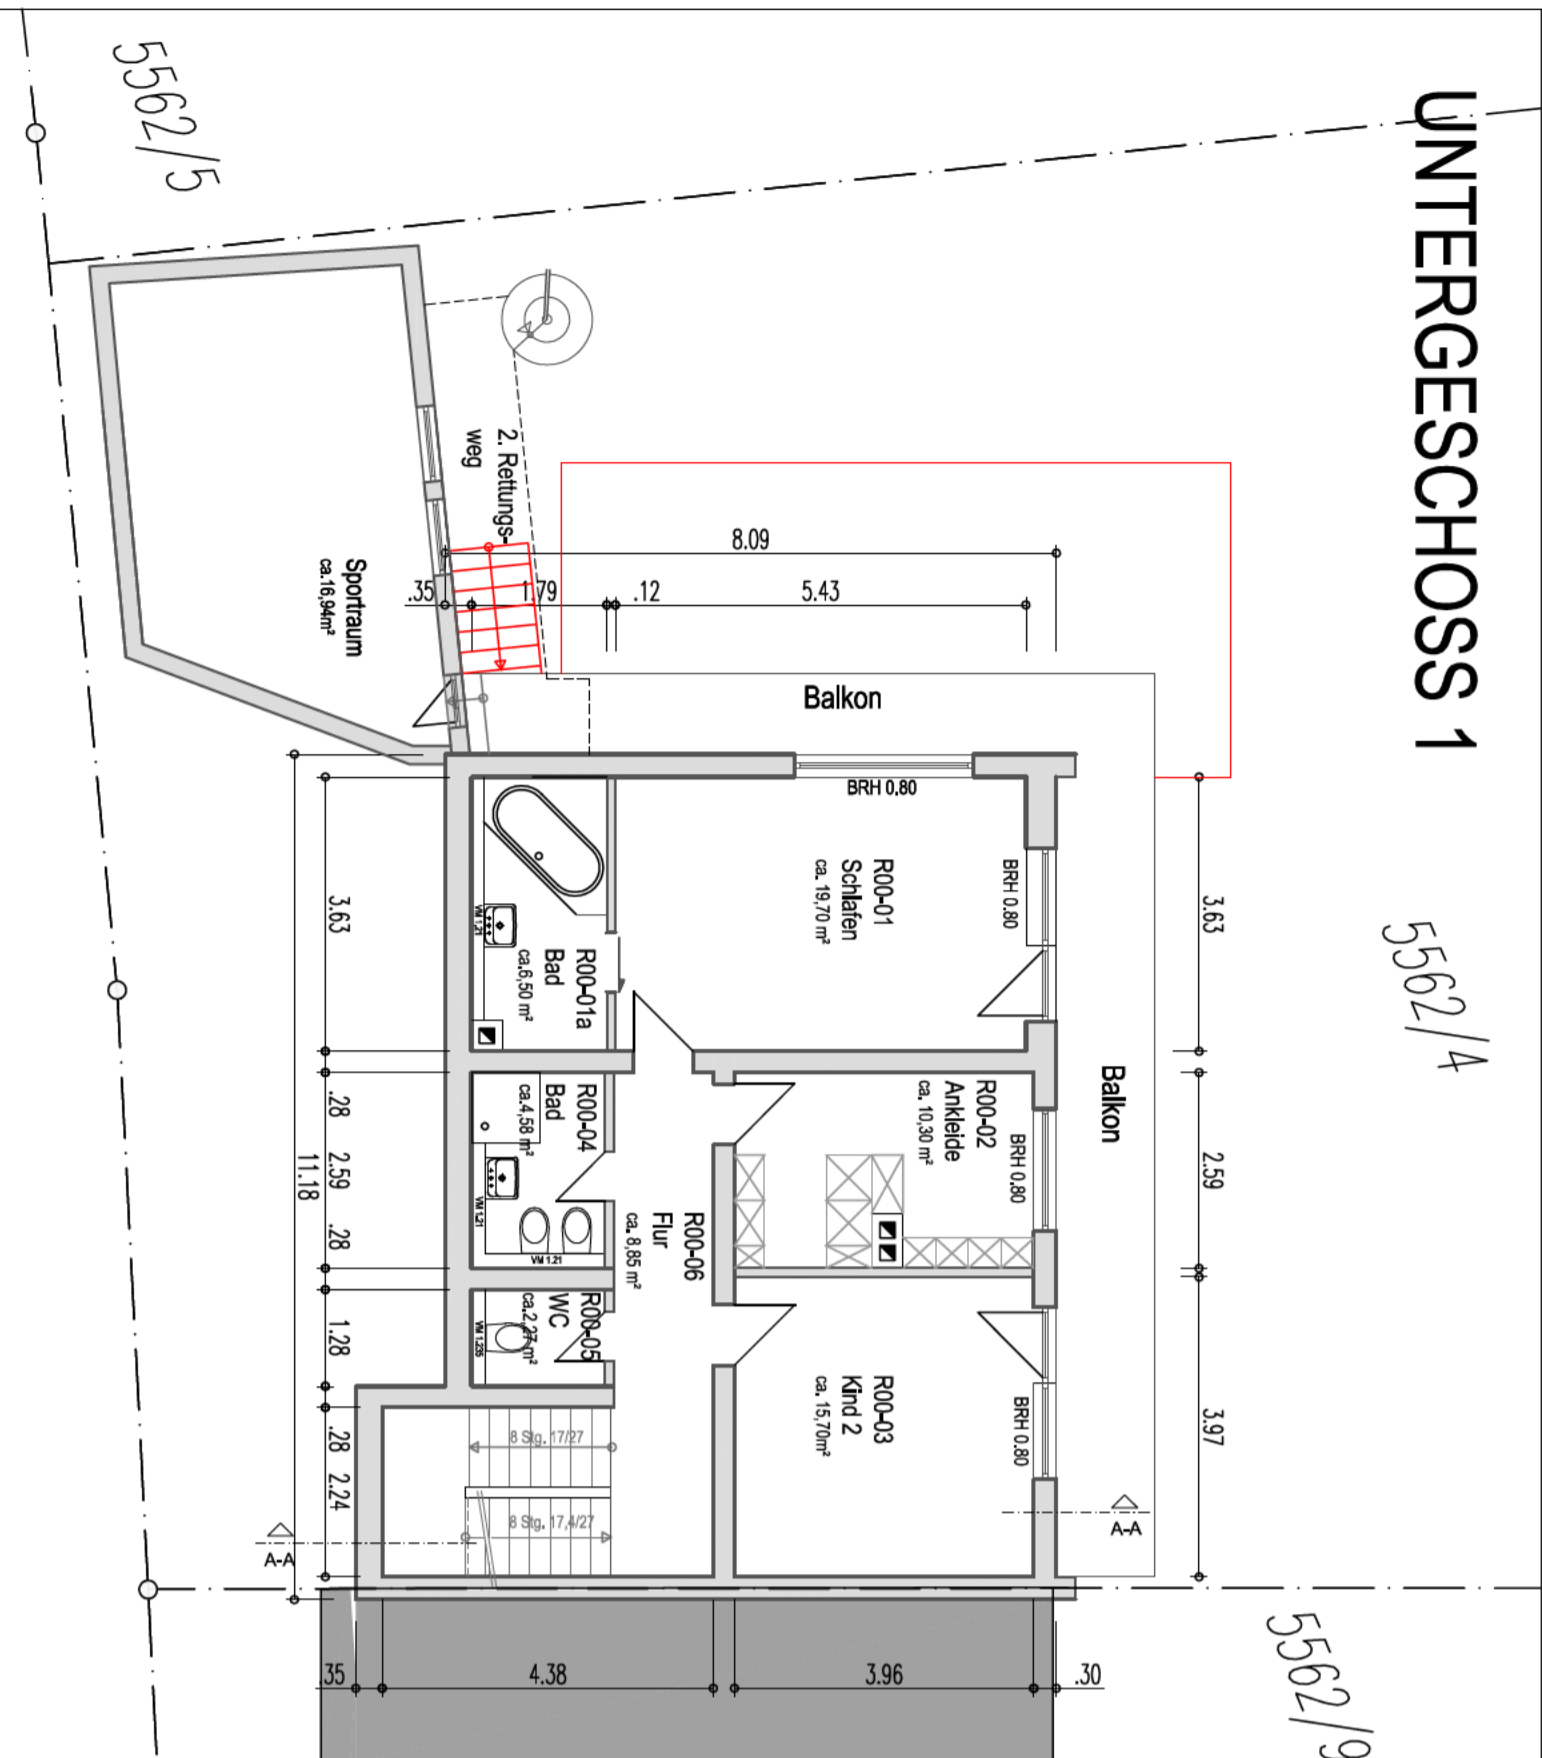

# UNTERGESCHOSS 2

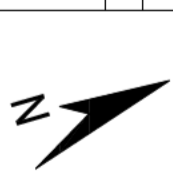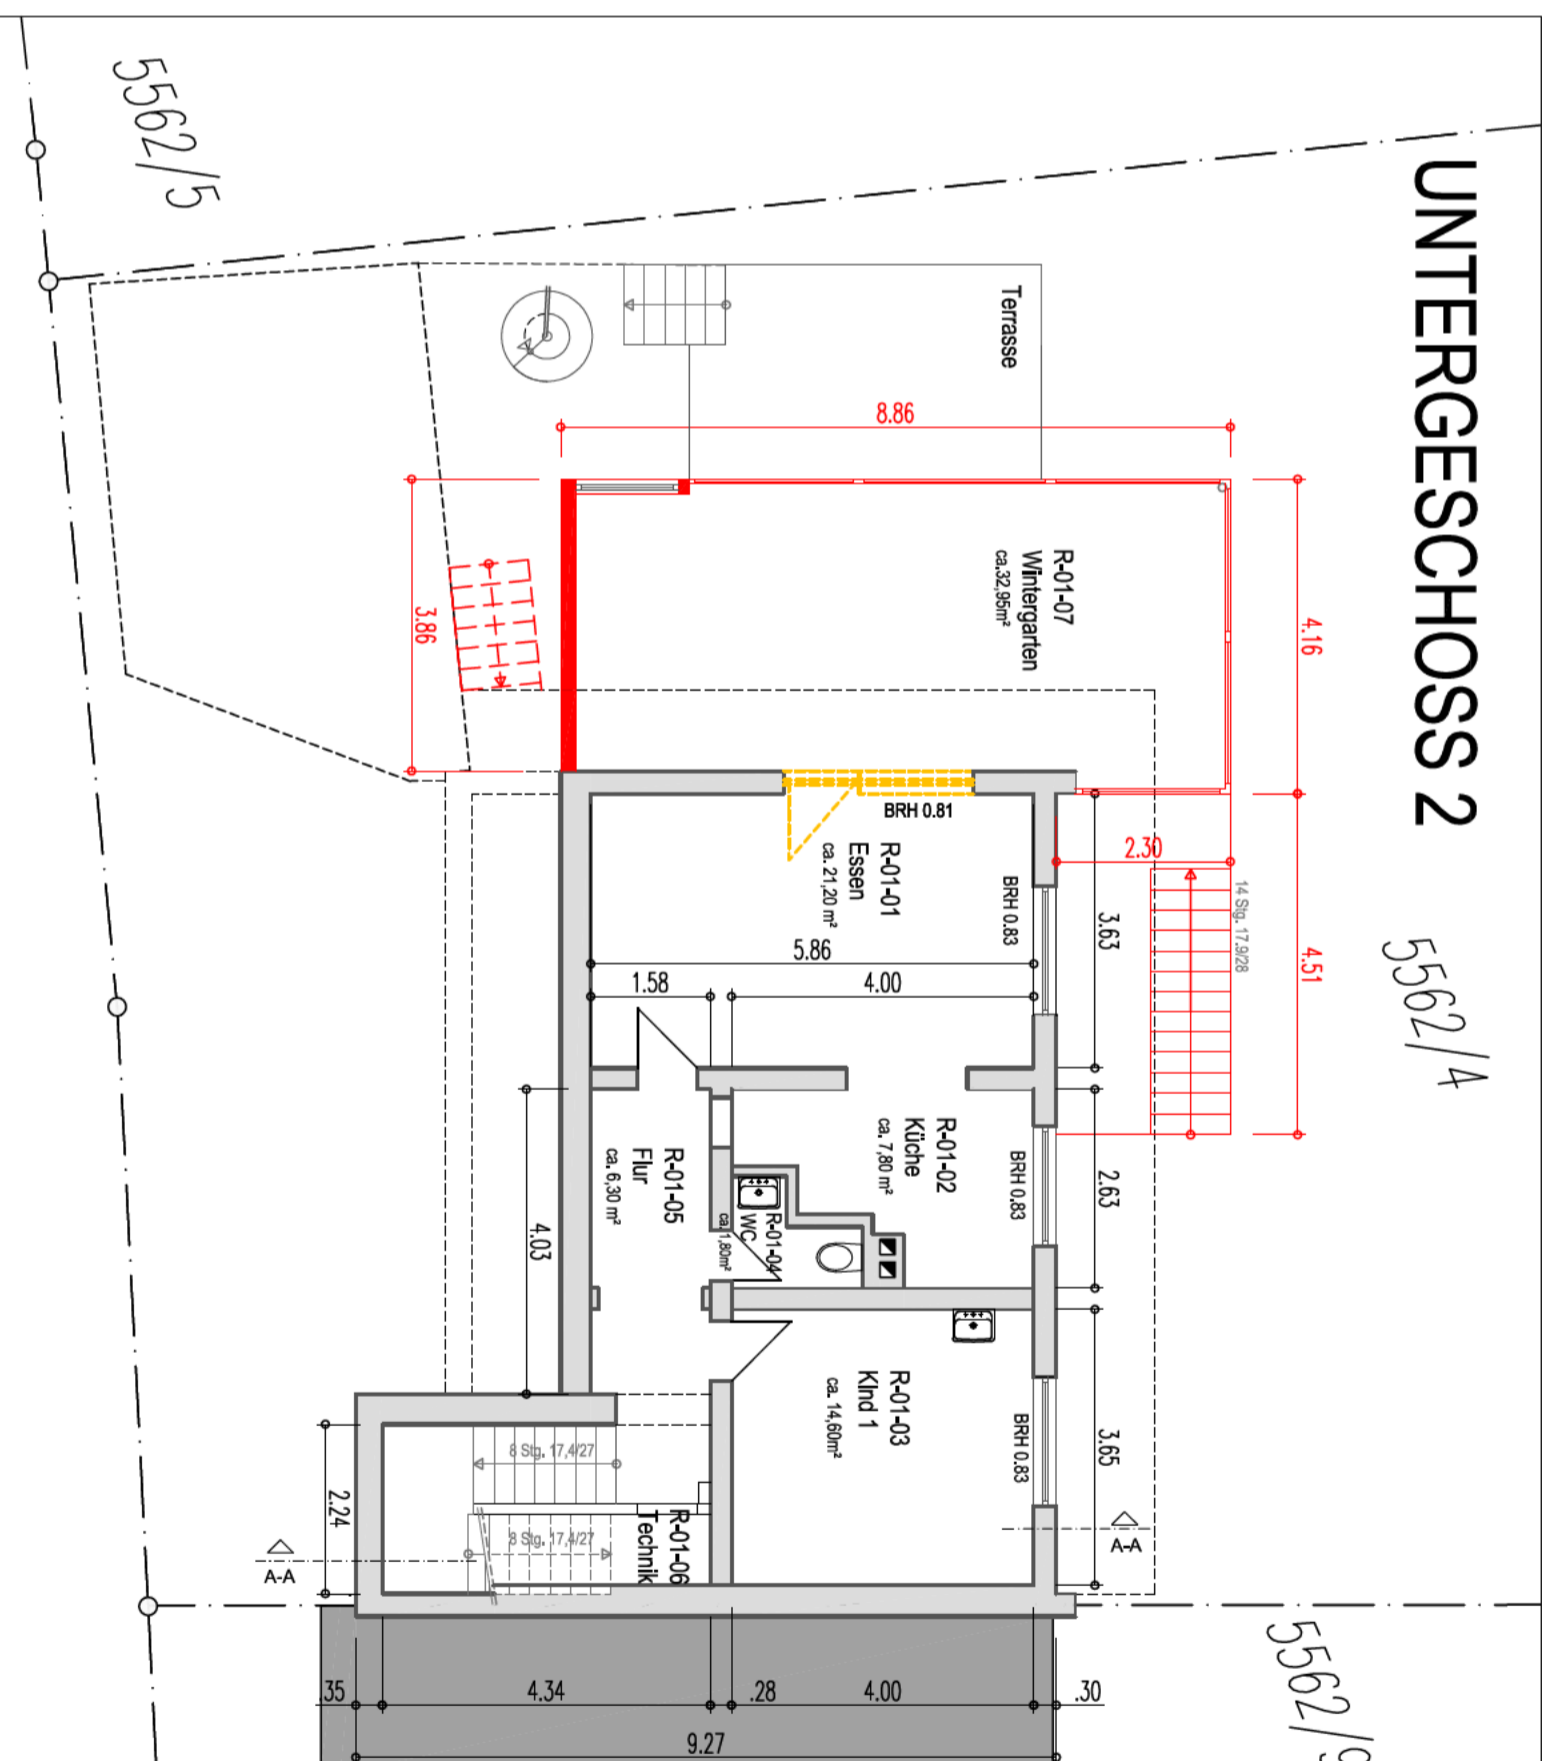

## PROJEKT:


Aufstockung Wohngebäude  
mit Anbau eines Wintergartens  
Lgb-Nr. 5562/4  
Wintererstrasse 36  
79104 Freiburg

## BAUHERR:



## Unterschrift:

## PLANVERFASSER

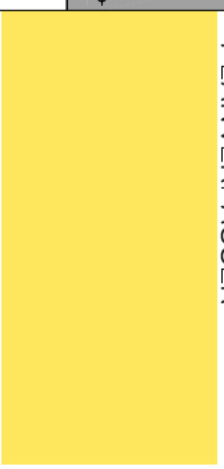

## Unterschrift:

FREIBURG DEN 02.06.2014