


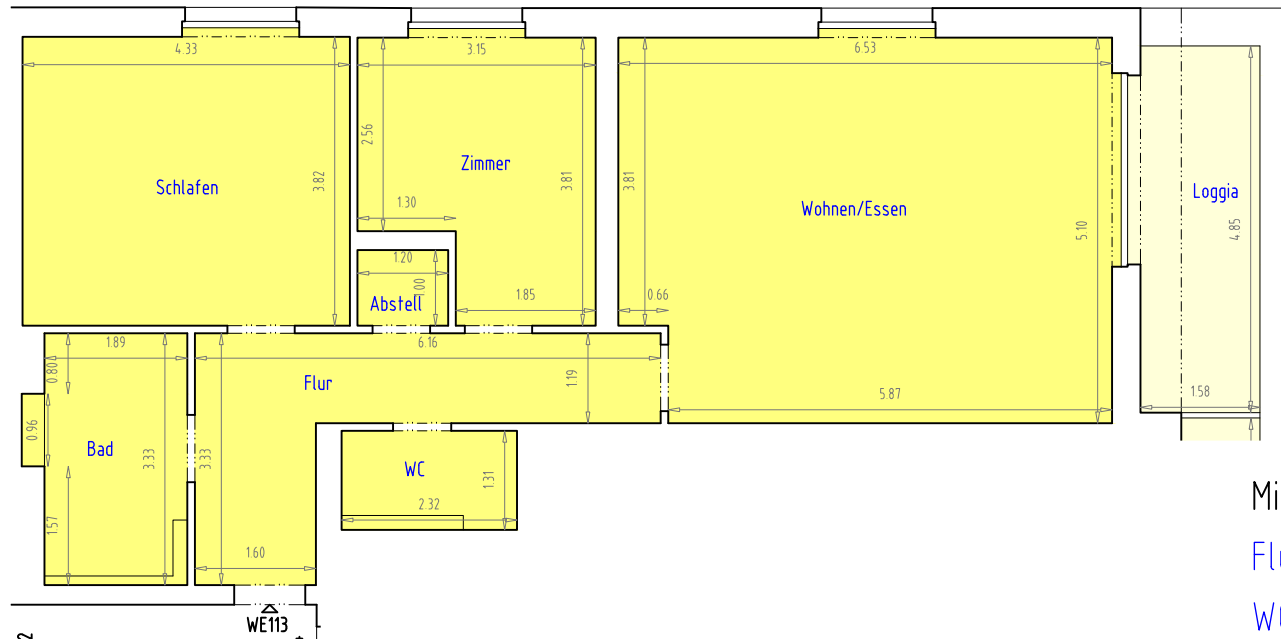

Mietflächen WE113

Flur	10,75 qm
WC	3,04 qm
Wohnen/Essen	32,94 qm
Loggia	4,04 qm
Zimmer	10,56 qm
Abstell	1,20 qm
Schlafen	16,73 qm
Bad	6,58 qm
Summe	85,84 qm

"Die Stichmaße im Plan dienen zur allgemeinen Übersicht der Raumgrößen

und genügen nicht zur genauen Flächenberechnung.

Die genauen Flächenangaben sind aus der Vermessung vor Ort bestimmt und der Tabelle zu entnehmen.

Alle Werte sind auf zwei Stellen nach Komma gerundet"

Projekt
Wohnanlage Dresden-Pieschen
Konkordienstraße 70
01127 Dresden

Planinhalt
Mietflächen
WE113
Maßstab
1 : 100

Lagebezug - Höhenbezug -

Blatt 1 Blattanzahl 1

Projekt 844
Datei WE113-Konkordienstraße-70-E03.pdf

gemessen 18.07 - 20.07.2017
bearbeitet Sieg, Klaua, Weißflog

Legende
— Wände, Stützen
— 1m Linie
- - - 2m Linie
■ Mietflächen 100%
□ Mietflächen 50 %
7.74 Bemaßung in Metern

MARKUS PROJEKT

Markus Projekt GmbH & Co.KG
Semperstraße 2b
01069 Dresden

Vermessungsbüro
Dipl.-Ing. Axel Hense
Öffentlich bestellter-
Vermessungsingenieur
Radeberger Straße 30
01099 Dresden
0351-80728-0
info@vermessung-hense.de

**Vermessungsbüro
HENSE**