


Aufg. 1.

Dachgeschoß Gebäudeteil 1, 2. Obergeschoß Gebäud

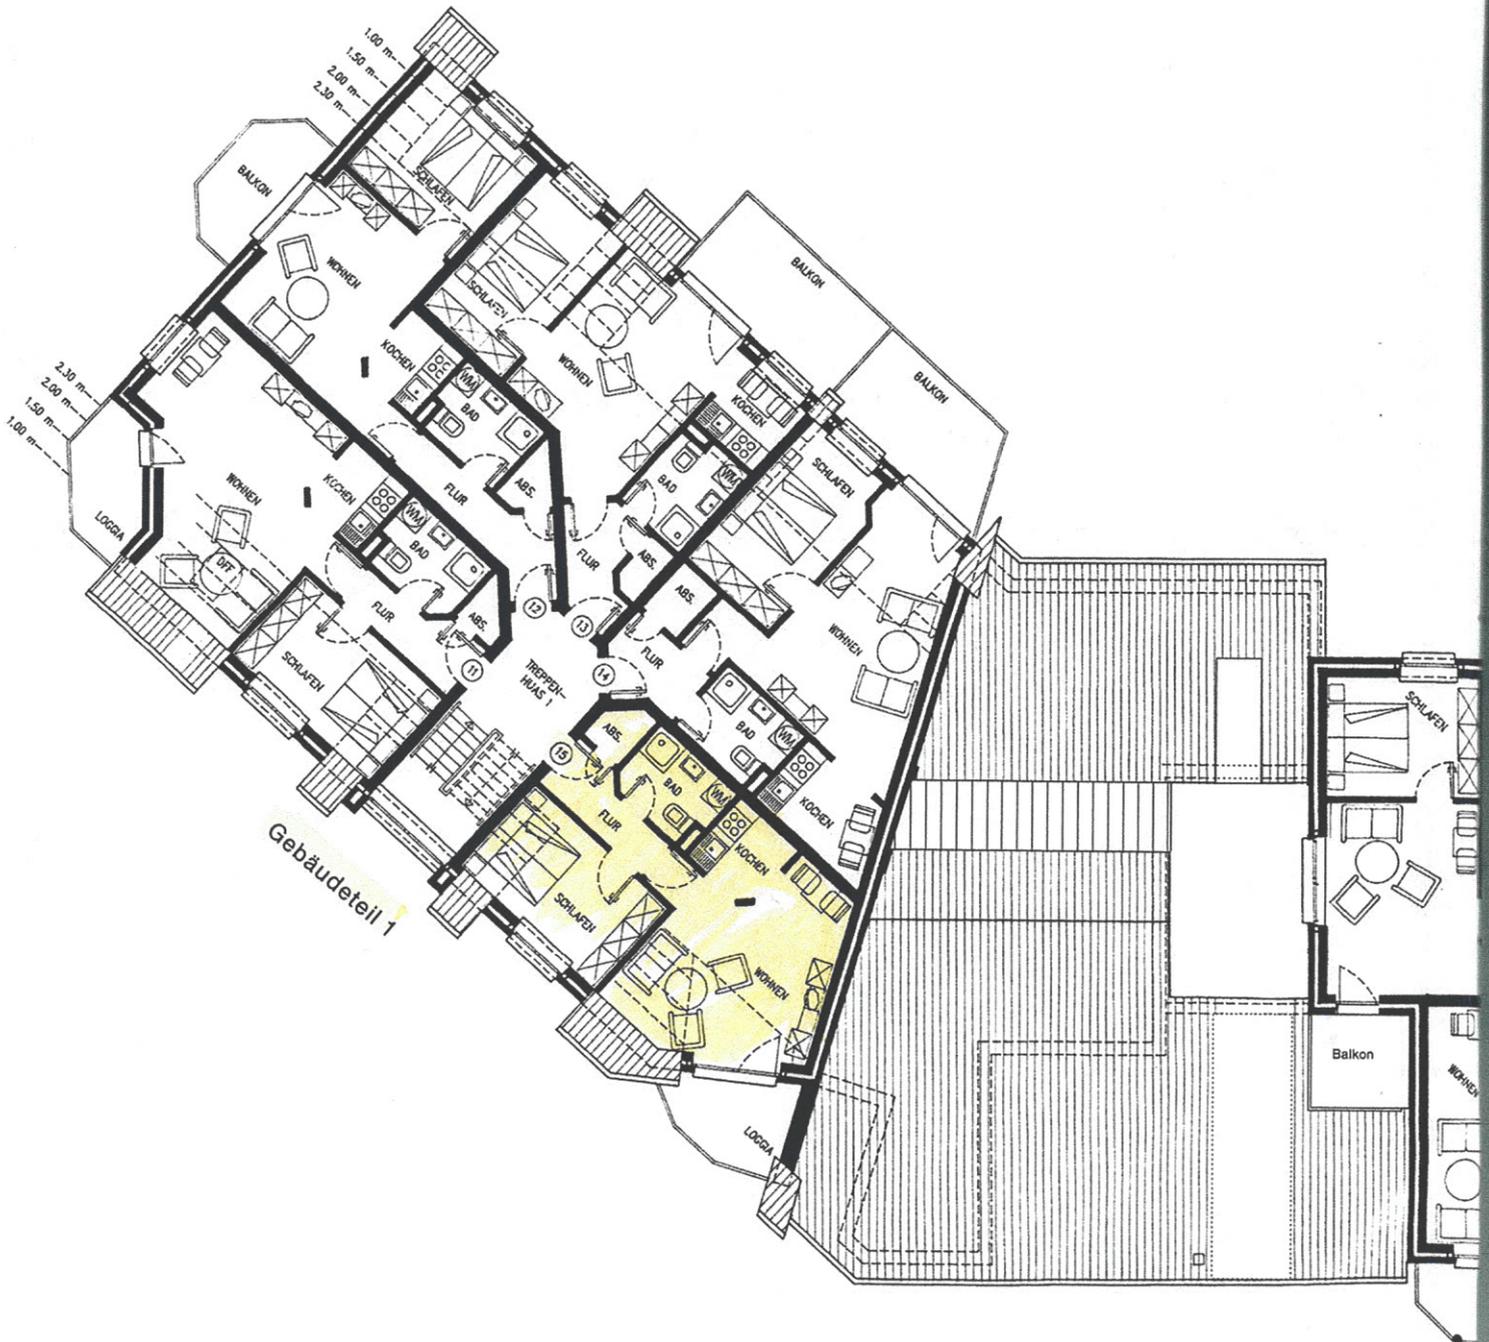

Grundrißabbildung unmaßstäblich
Die dargestellte Möblierung dient als Beispiel und ist nicht Bestandteil des Angebotes.
Änderung und Irrtum vorbehalten.