


Abstandsflächen M 1:150



Schnitt A-A

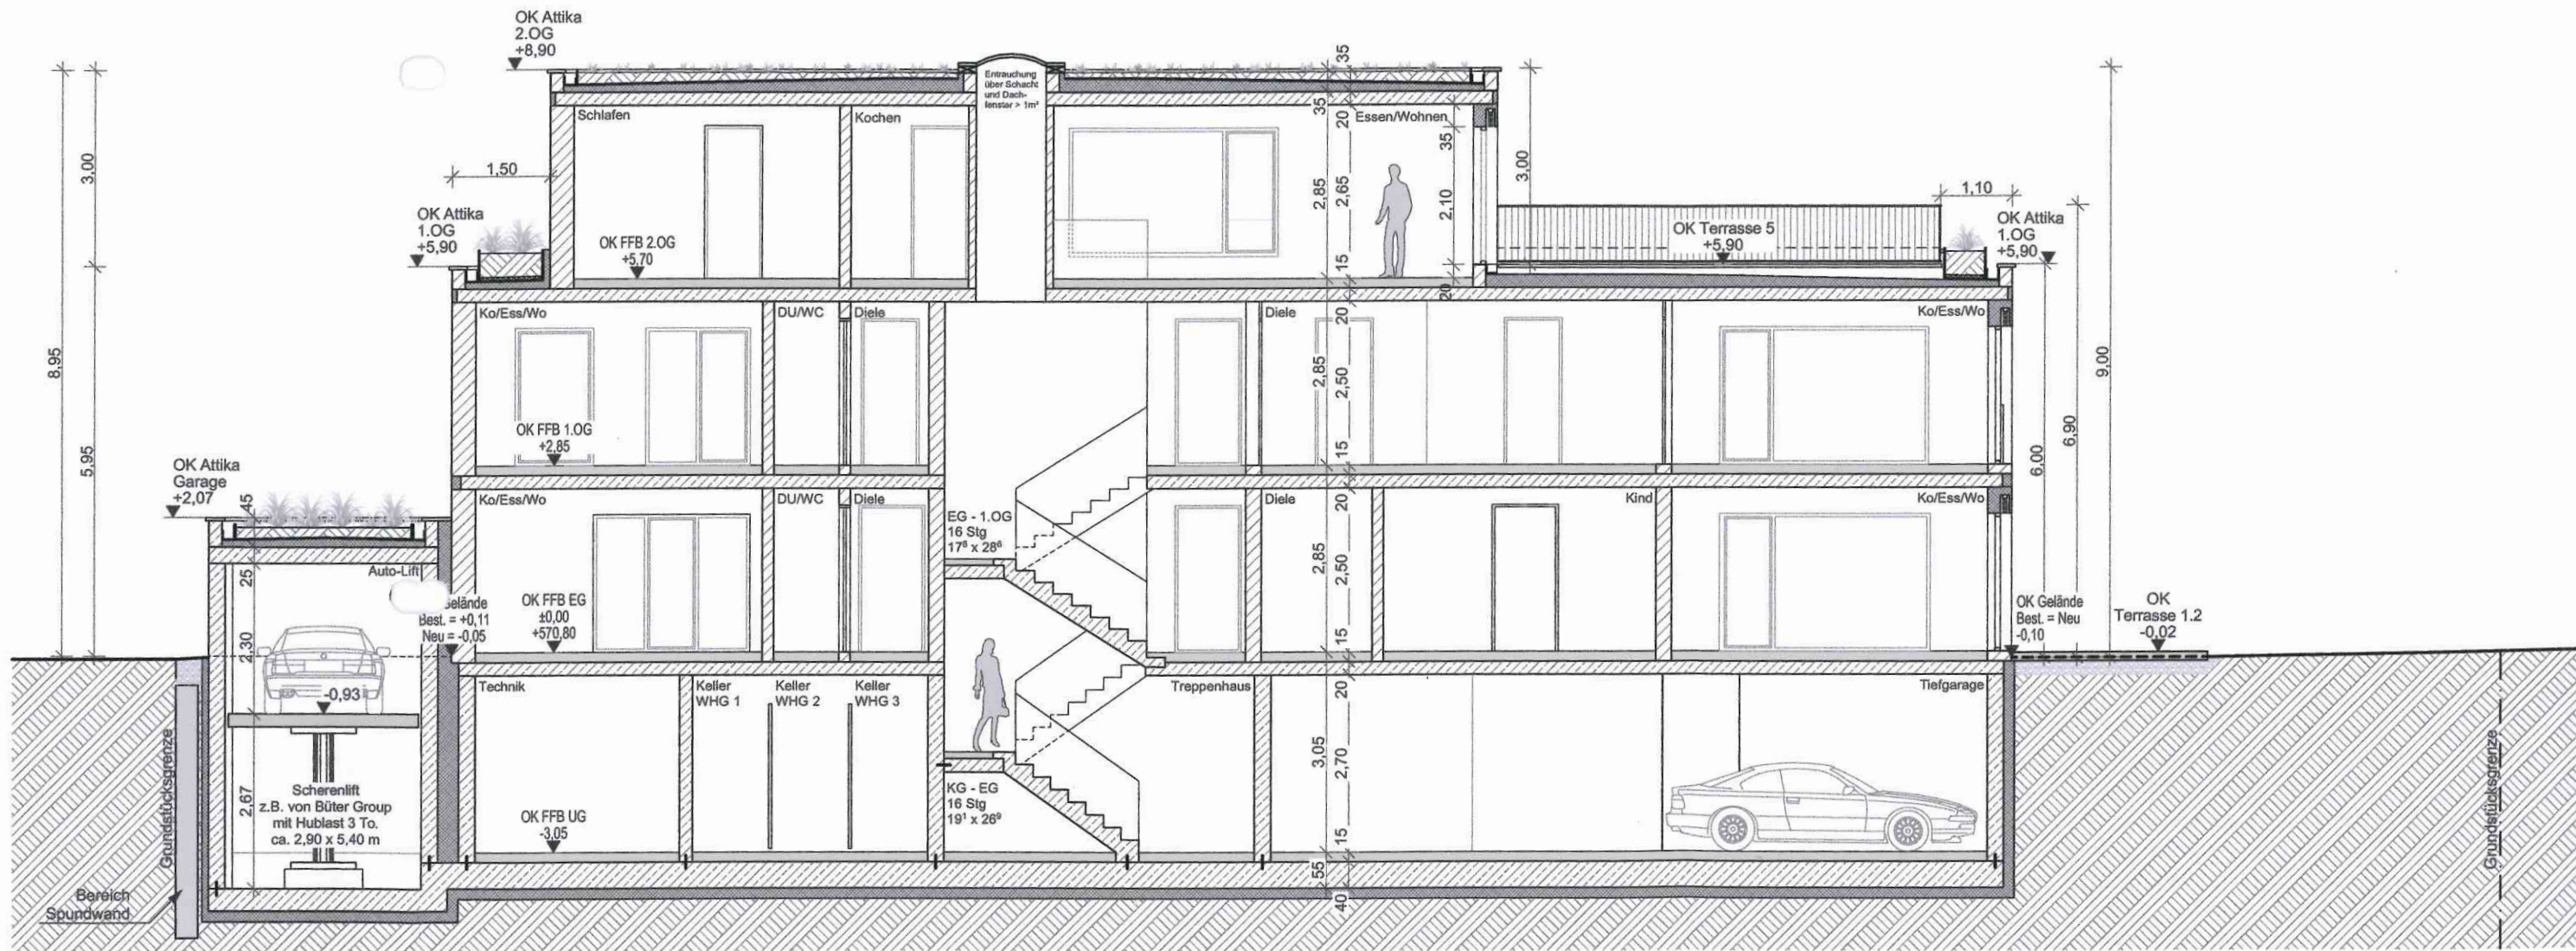